



FINESTRA STORICIZZATA
DA RESTAURARE E REINTEGRARE

A

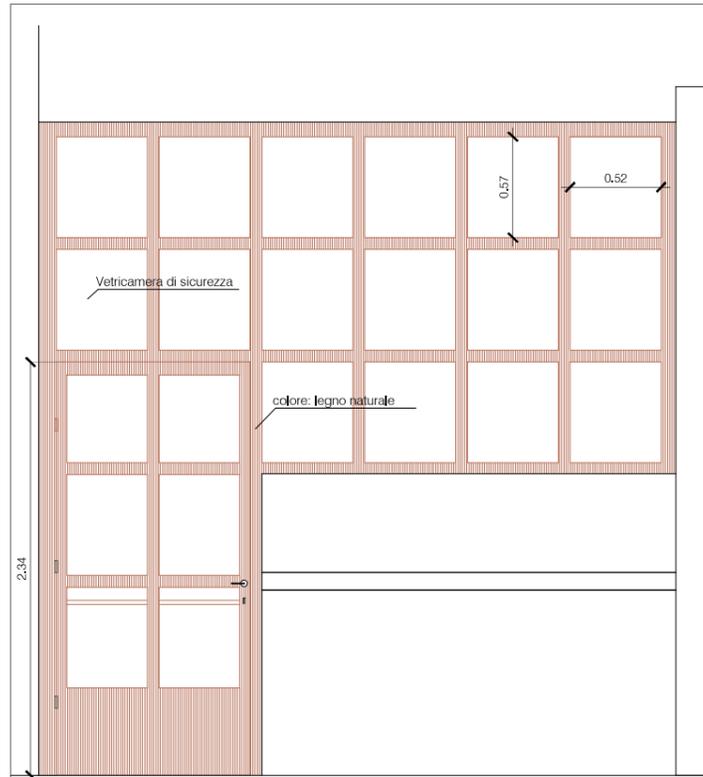


PORTA - USCITA DI EMERGENZA

B

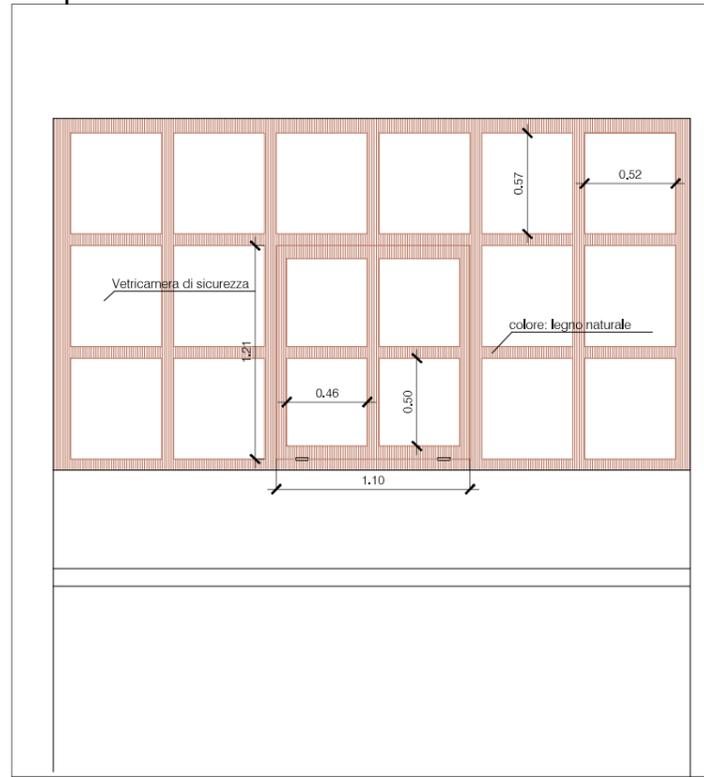



FINESTRA UFFICI (APERTURA A VASISTAS)

C

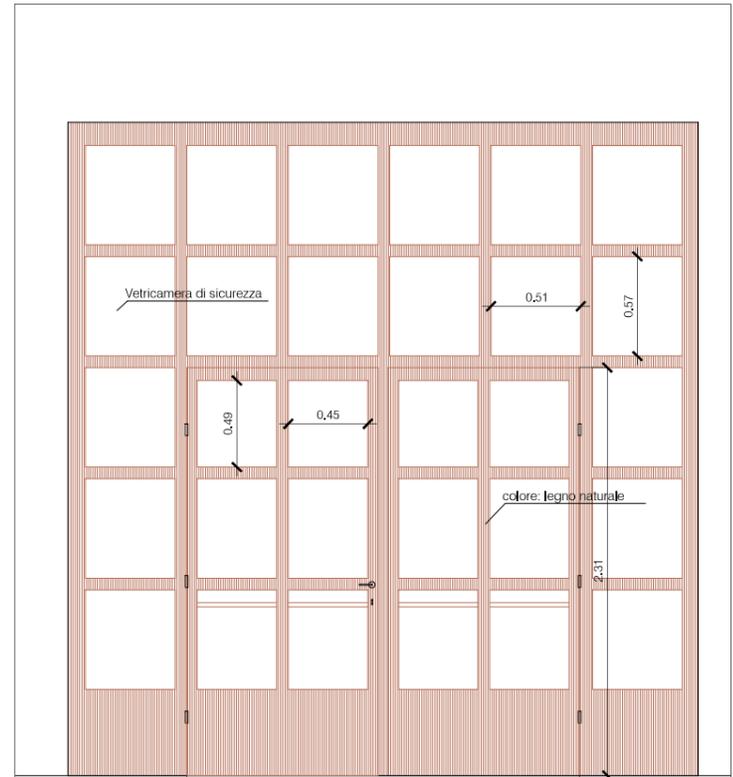

PORTONE PADIGLIONE 2

D

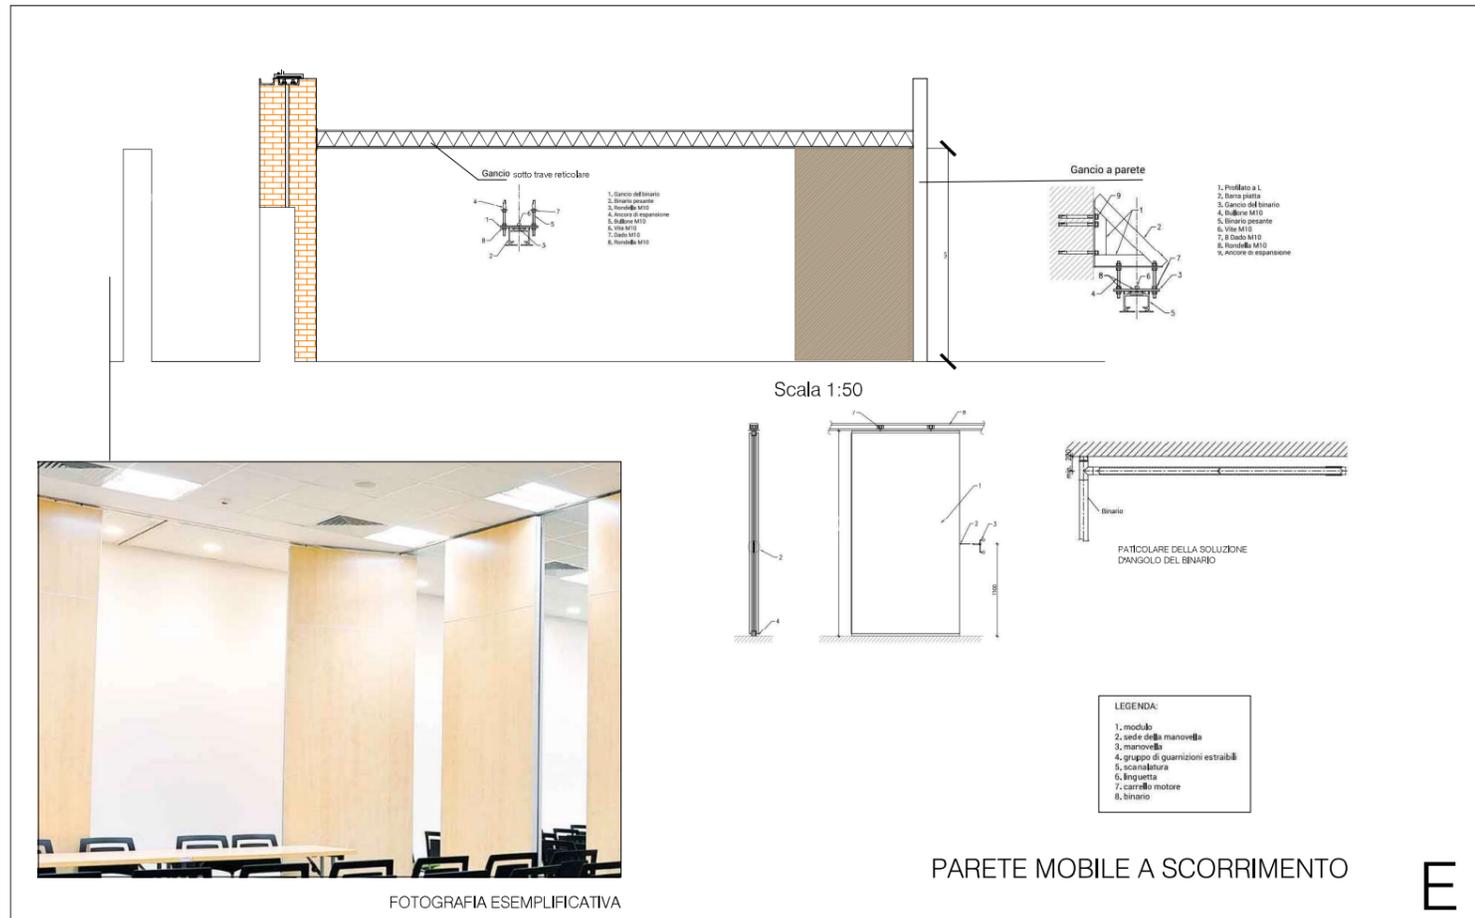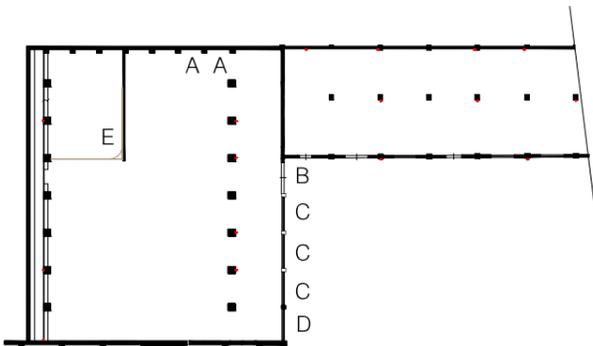


E



COMUNE DI PALERMO
AREA TECNICA DELLA RIGENERAZIONE URBANA E DELLE OO.PP.
SETTORE OO.PP. / CITTÀ STORICA

"Restauro dei Padiglioni 1 - 2 ai Cantieri Culturali alla Zisa", da
destinare a sede decentrata della Biblioteca Comunale
(CUP:D74B12000080001)

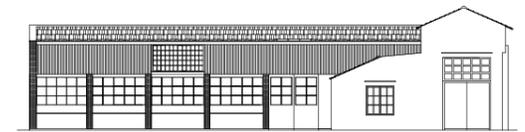

PROGETTO ESECUTIVO

Progettisti:
Arch. Angela Gebbia (coordinatrice)
Arch. Gabriele Giorganini
Ing. Edoardo Intravaia
Ing. Michele Milano

Parenti, approvazioni

Progettista impianti:
Studio Faraone S.r.l.s.
Ing. Pietro Faraone
Legale rappresentante, Socio e Direttore Tecnico
Ordine Ingg. di Palermo Iscritto al n. 3699
Ing. Francesco Russo
Socio e Direttore Tecnico
Ordine Ingg. di Palermo Iscritto al n. 6374
Professionista antincendio abilitato ai sensi del D.Lgs. 139/2006
e D.P.R. n. 151/2011: n. PA0637400889

Elaborato del PROGETTO ESECUTIVO verificato come da
Rapporto Finale prot. n. AREG/1656039 del 19/12/2023

VISTO,
ai sensi e per gli effetti dell'art. 42 co.4 del codice di leg. 36/2023
SI VALIDA
come da contestuale Atto del RUP
prot. AREG 1656199 del 20.12.2023

Il R.U.P.
Ing. Tonino Morabito

Coordinatore della sicurezza:
Arch. Gianfranco Geraci

Responsabile Unico del Procedimento
Arch. Michele Di Rosa

Staff del R.U.P.
Arch. Angela Gebbia

Data: Dicembre 2023

Rev. n. 1

Elaborato:
PROGETTO: ABACO DEGLI INFISSI PADIGLIONE 2

Codice Elaborato:

SCALA : 1/20

P.06