



Comune di Palermo
Area Tecnica della Rigenerazione Urbana e delle OO.PP.
Settore OO.PP.
Servizio Edilizia Pubblica

Servizio di rimozione rifiuti abbandonati in modo
incontrollato nell'area del centro sociale
in via Di Vittorio allo Sperone





Tav.1 Inquadramento territoriale, planimetrie,
sezioni

scale varie


Progettisti:
Paola Maida
Ing. Leonardo Triolo
RUP:
arch. Paola Maida
luglio 2019




COROGRAFIA

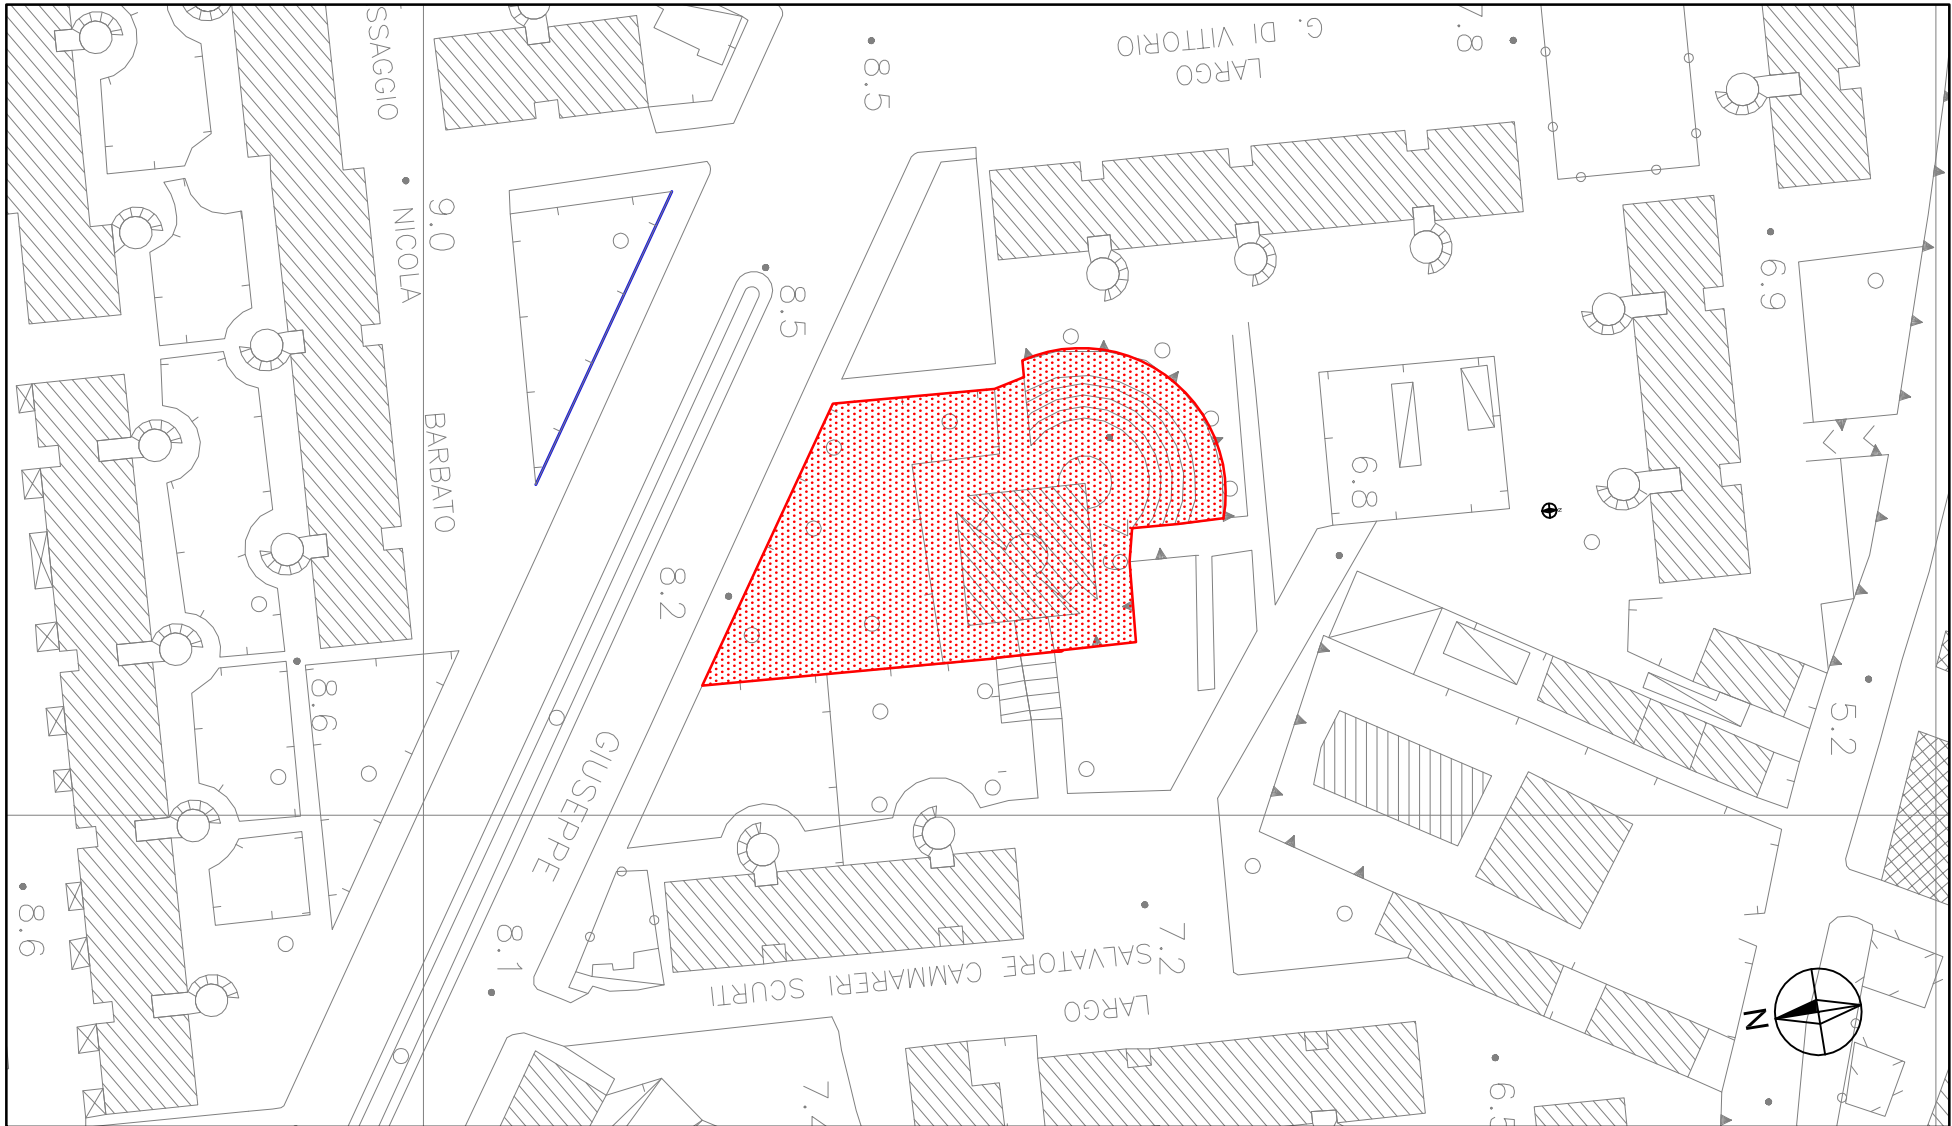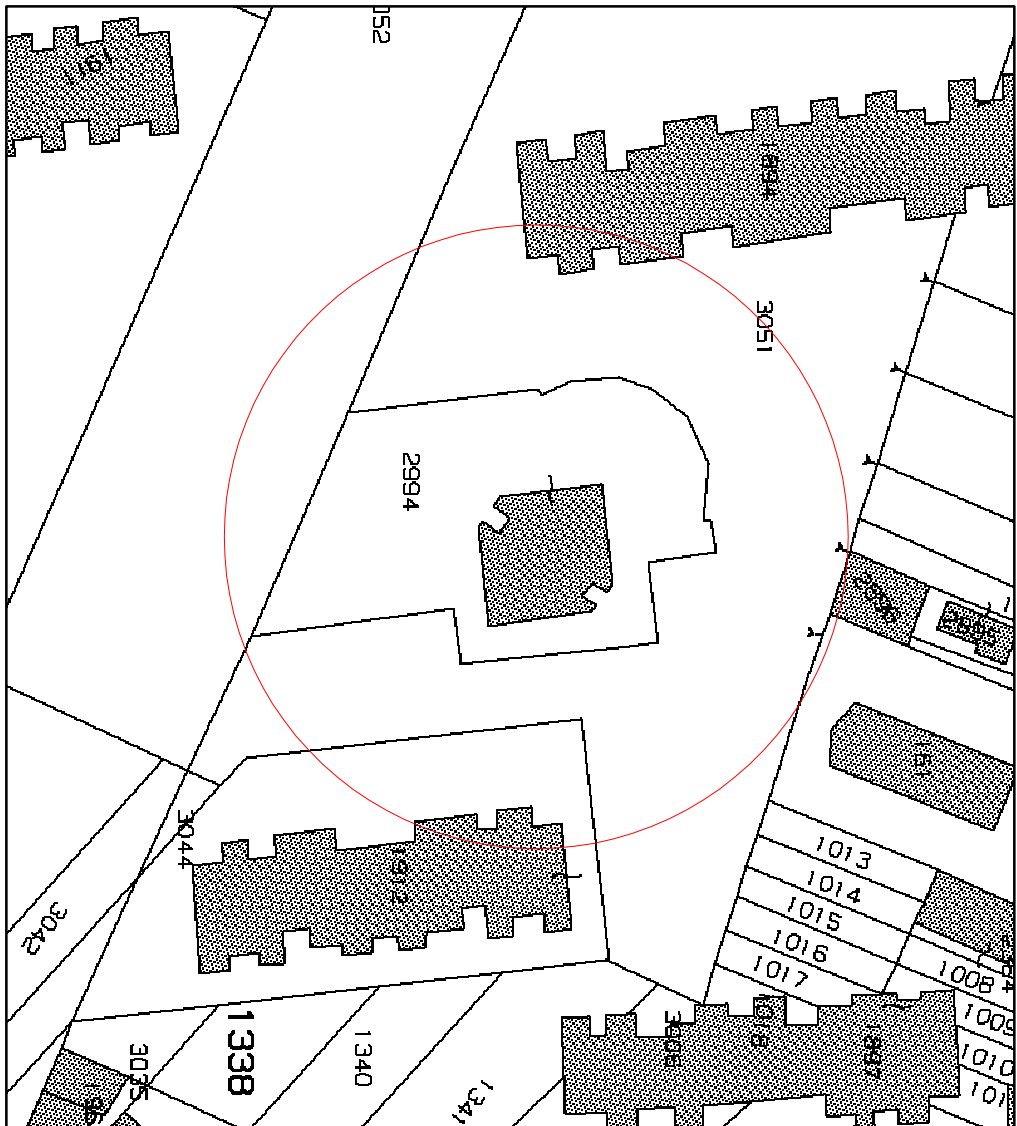


STRALCIO AEROFOTOGRAFOMETRICO F. 50-SCALA 1/2000

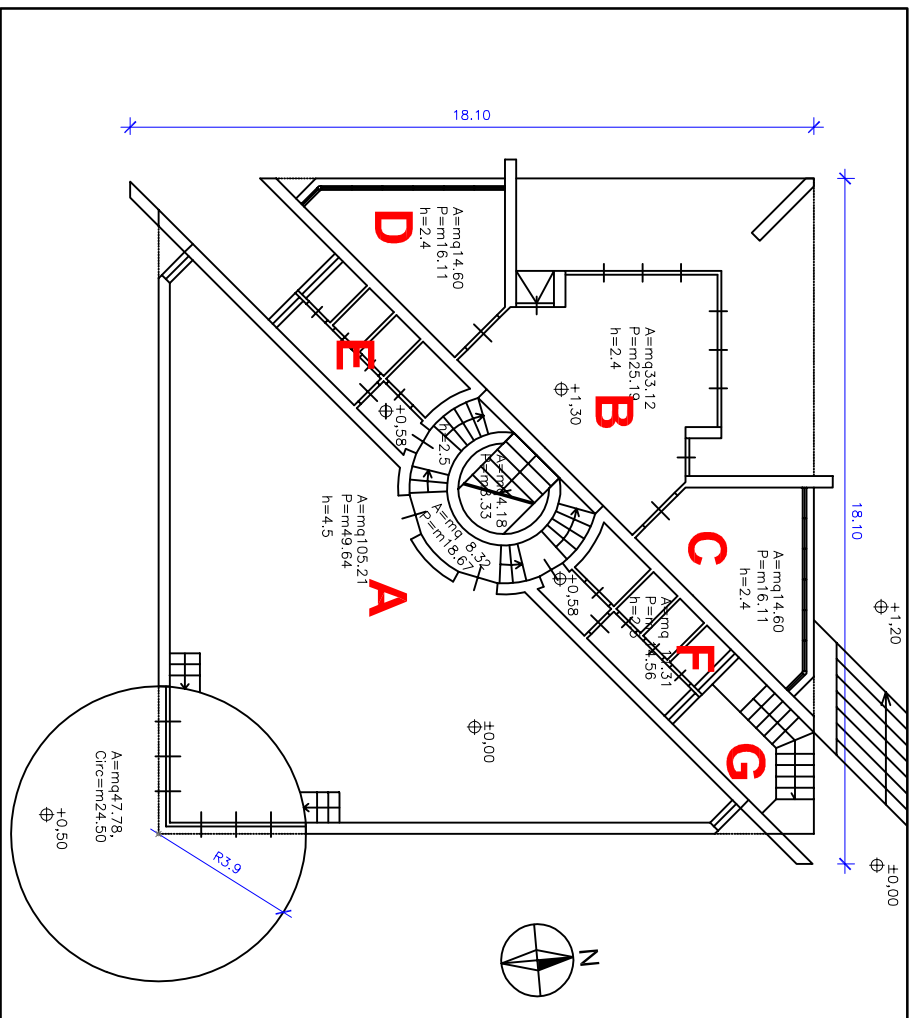


PIANTA PIANO TERRA - SCALA 1:200

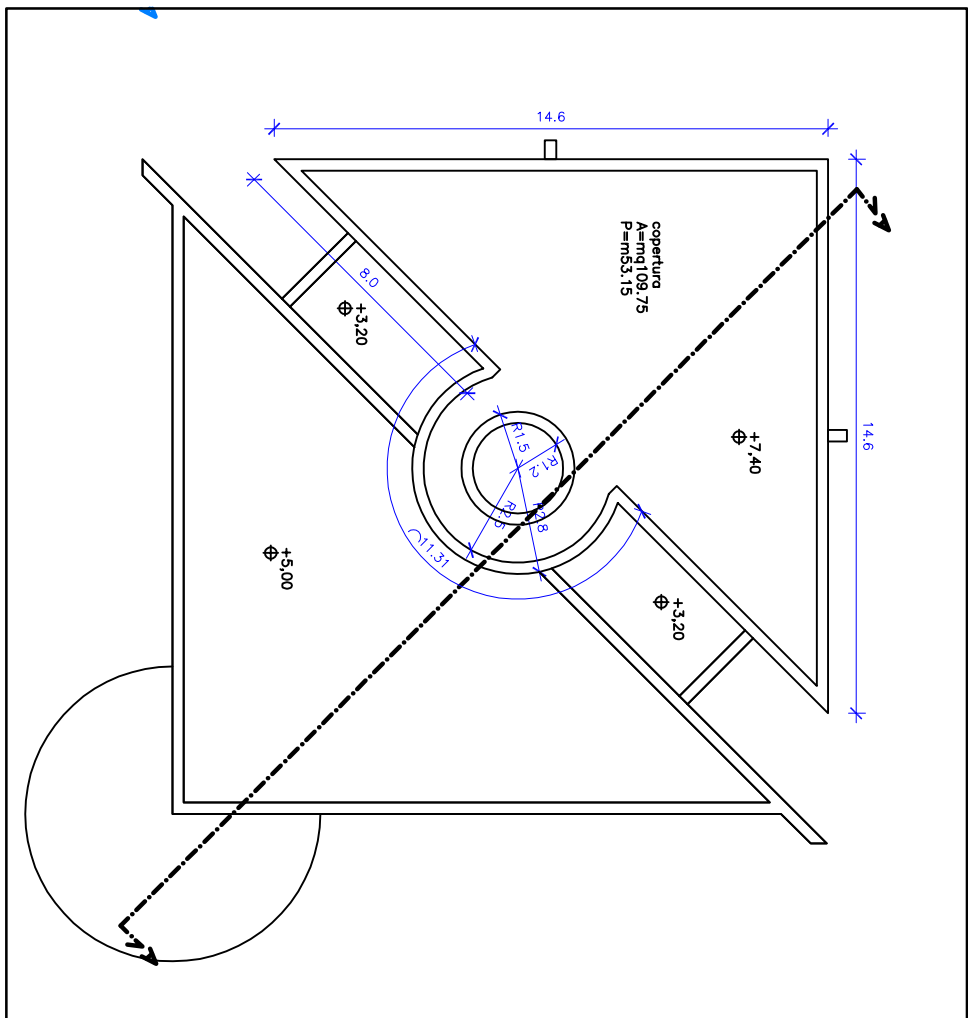

PIANTA DELLE COPERTURE - SCALA 1:200

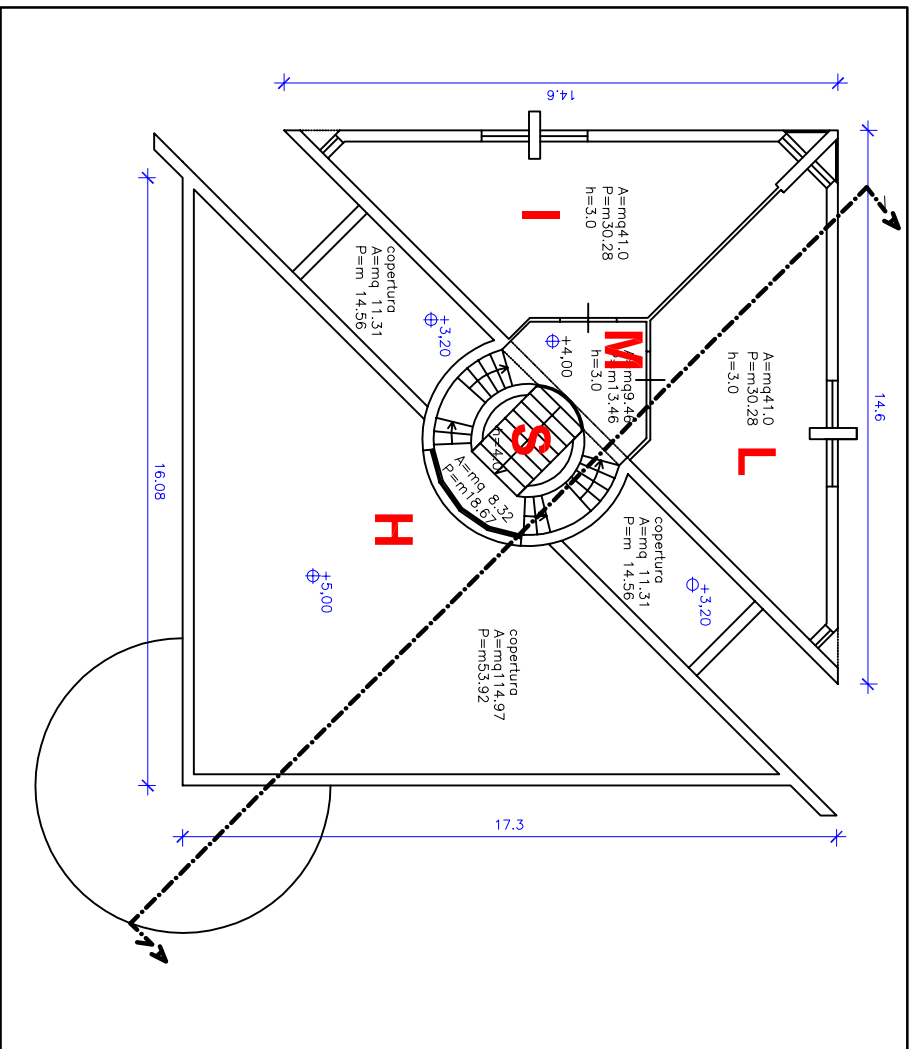

PIANTA PIANO PRIMO - SCALA 1:200

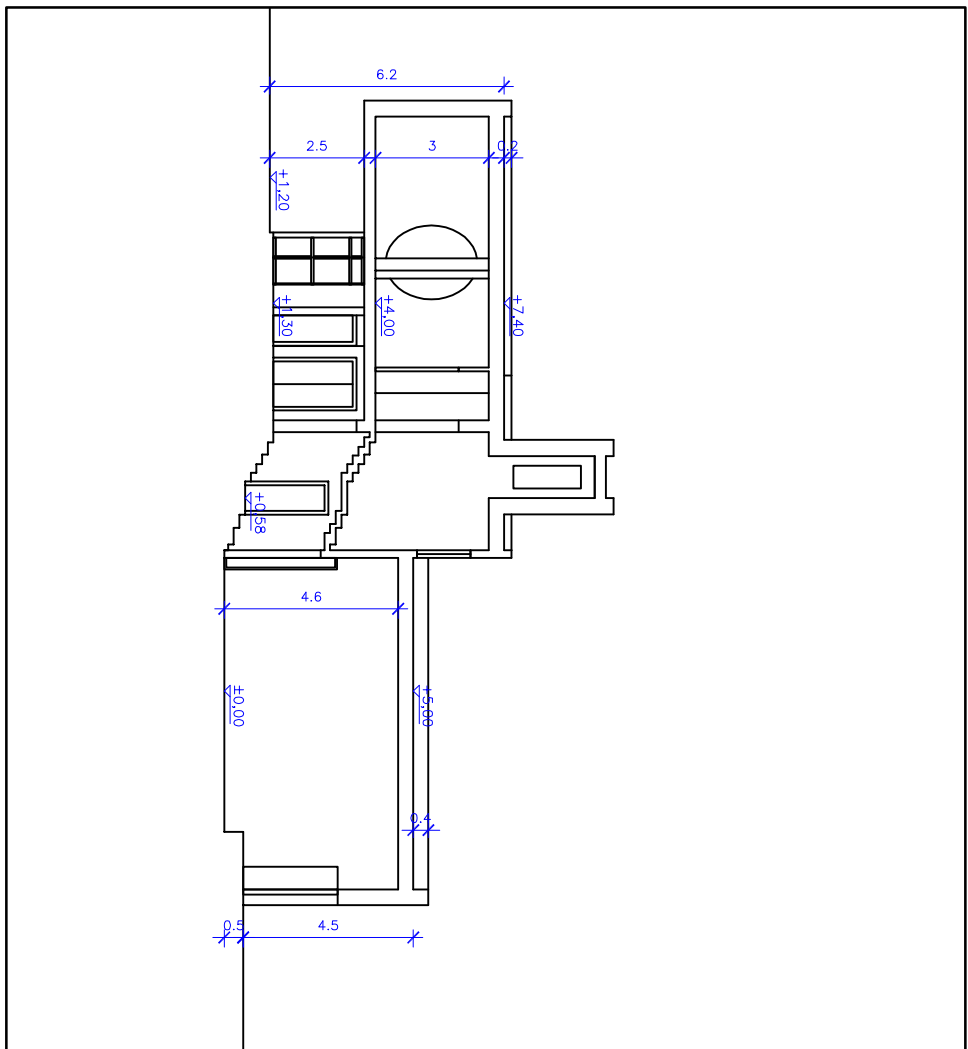

SEZIONE A-A - SCALA 1:200