


# Comune di Palermo

Progetto di Restauro e Risanamento Conservativo  
di Villa Lisetta interna all'Istituto Gonzaga di Palermo  
in via Piersanti Mattarella, 38/42

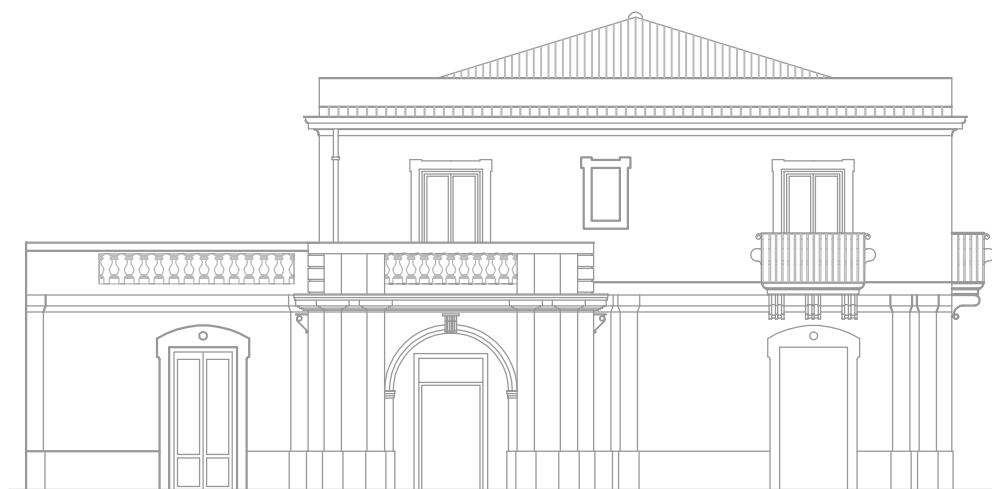

Elaborato: ESECUTIVO

## Planimetrie - Prospetti - Sezioni Stato di fatto

Tavola:

05

Scala:

1 : 100

Data:

10/01/2018

Gruppo di progettazione:

Ing. Paolino Gervasi  
Ing. Daniele Gervasi  
Ing. Maurizio Migliorino  
Arch. Lavinia Romano  
Arch. Ornella Correnti  
Dott. Arch. Giulia Lupo

I Progettisti:

Ing. Paolino Gervasi

Ing. Daniele Gervasi

Ing. Maurizio Migliorino

Arch. Lavinia Romano

Arch. Ornella Correnti

Il Committente:


Casa della Compagnia di Gesù  
detta Collegio Gonzaga

Technè Ingegneri Ass.  
via Franz Lehar, 6 Palermo  
technè.ing@libero.it  
tel. 091.5075648



Corpo "A" - non oggetto di intervento



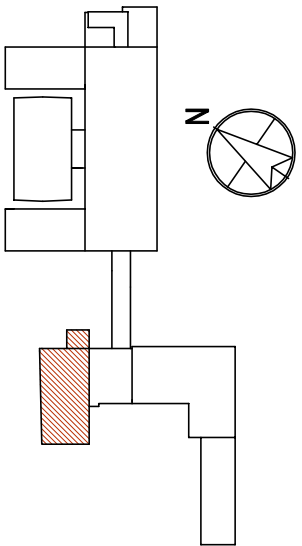

+4.19

TERRAZZO PIANO 1  
A 162.00 mq  
P 52.25 m

A'->

9.10

24.58

14.90

11.45

13.90

5.90

12.00

1.60

1.80

1.75

0.30

4.58

4.60

4.23

1.53

1.10

11.57

3.90

0.35

4.75

0.55

13.10

+0.00

111 UFFICIO  
A 53.66 mq  
P 29.43 m  
H controsoff 3.00 m

110 UFFICIO  
A 22.38 mq  
P 18.92 m  
H controsoff 3.00 m

109 UFFICIO  
A 17.96 mq  
P 17.04 m  
H controsoff 3.00 m

108 UFFICIO  
A 21.35 mq  
P 19.16 m  
H controsoff 3.00 m

107 UFFICIO  
A 18.64 mq  
P 17.33 m  
H controsoff 3.05 m

106 UFFICIO  
A 21.43 mq  
P 18.52 m  
H controsoff 3.05 m


102 DISIMPEGNO  
A 26.75 mq  
P 21.12 m  
H controsoff 3.05 m

103 CORRIDOIO  
A 13.72 mq  
P 21.20 m  
H controsoff 3.00 m

105 UFFICIO  
A 18.82 mq  
P 17.40 m  
H controsoff 3.18 m

B->

B'->

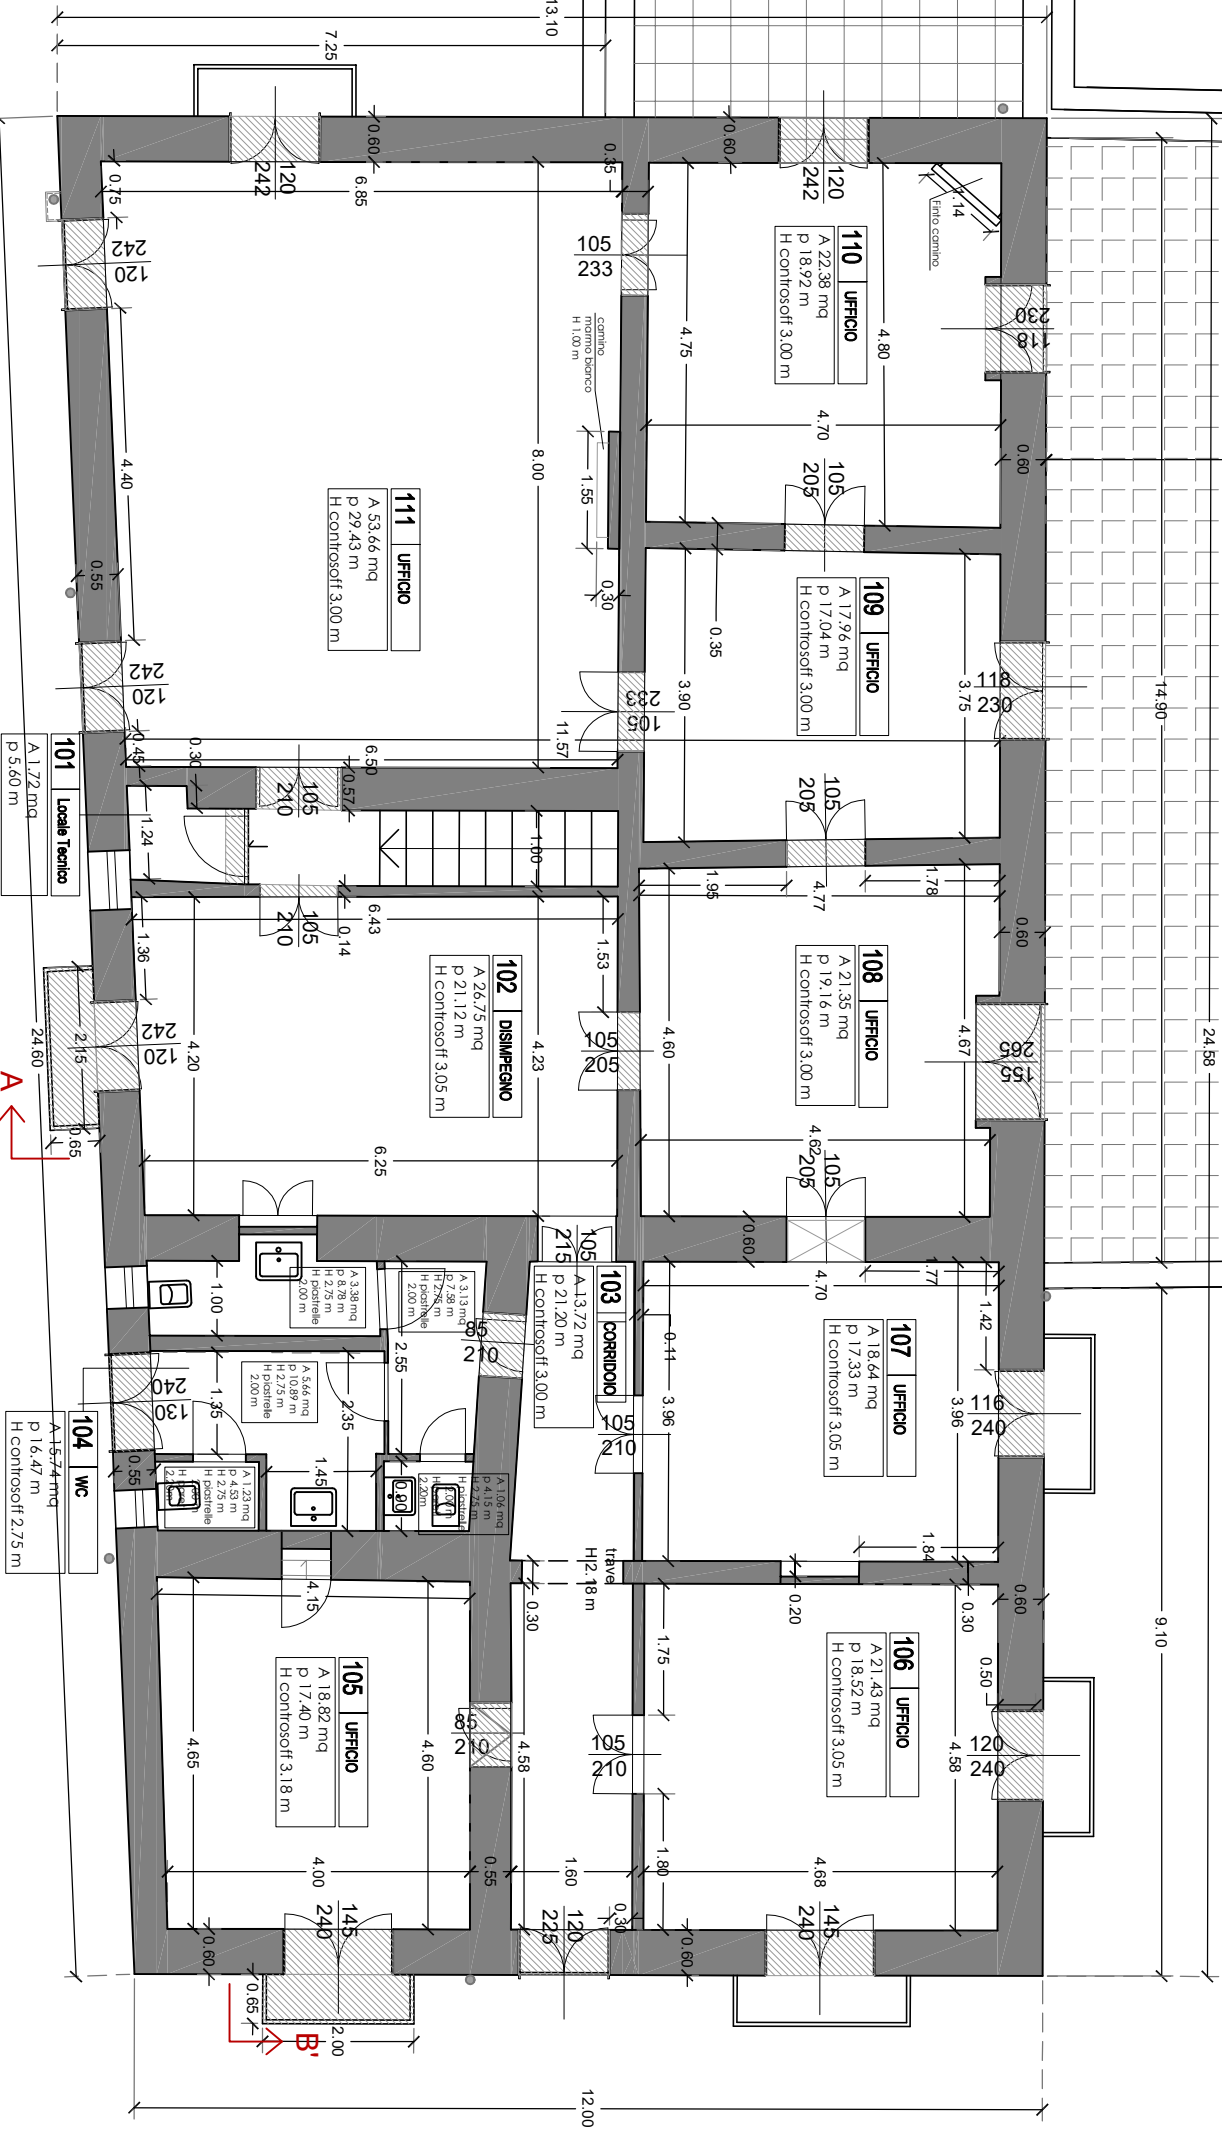

# PIANTA PIANO PRIMO

+4.19

TERRAZZO PIANO 1	
A	162,00 mq
P	52,25 m

A' ←

24,50

23,40

COPERTURA	
A	266,00 mq
P	70,00 m


11,90


10,90

+0.00


B ←

B' ←


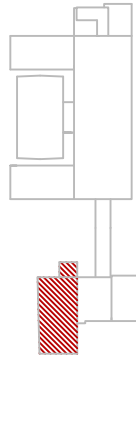


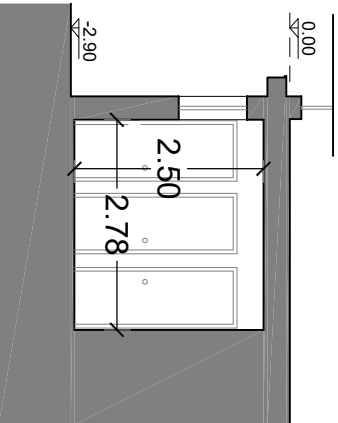


SEZIONE a-a'

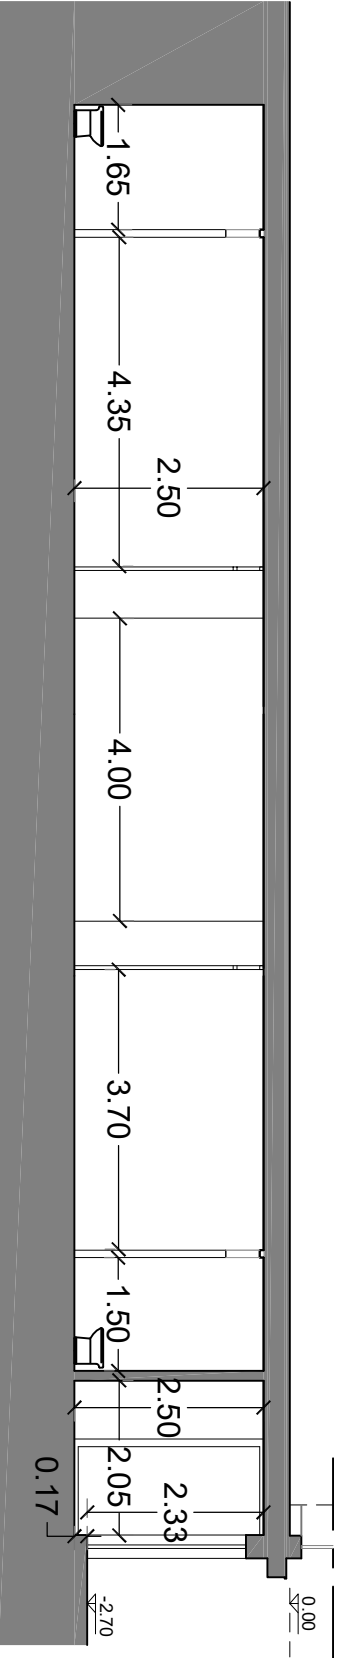

SEZIONE b-b'

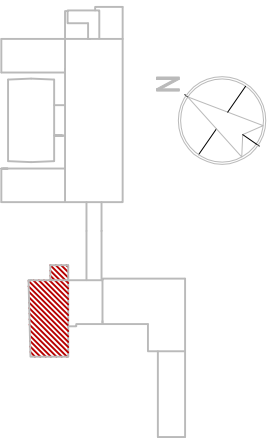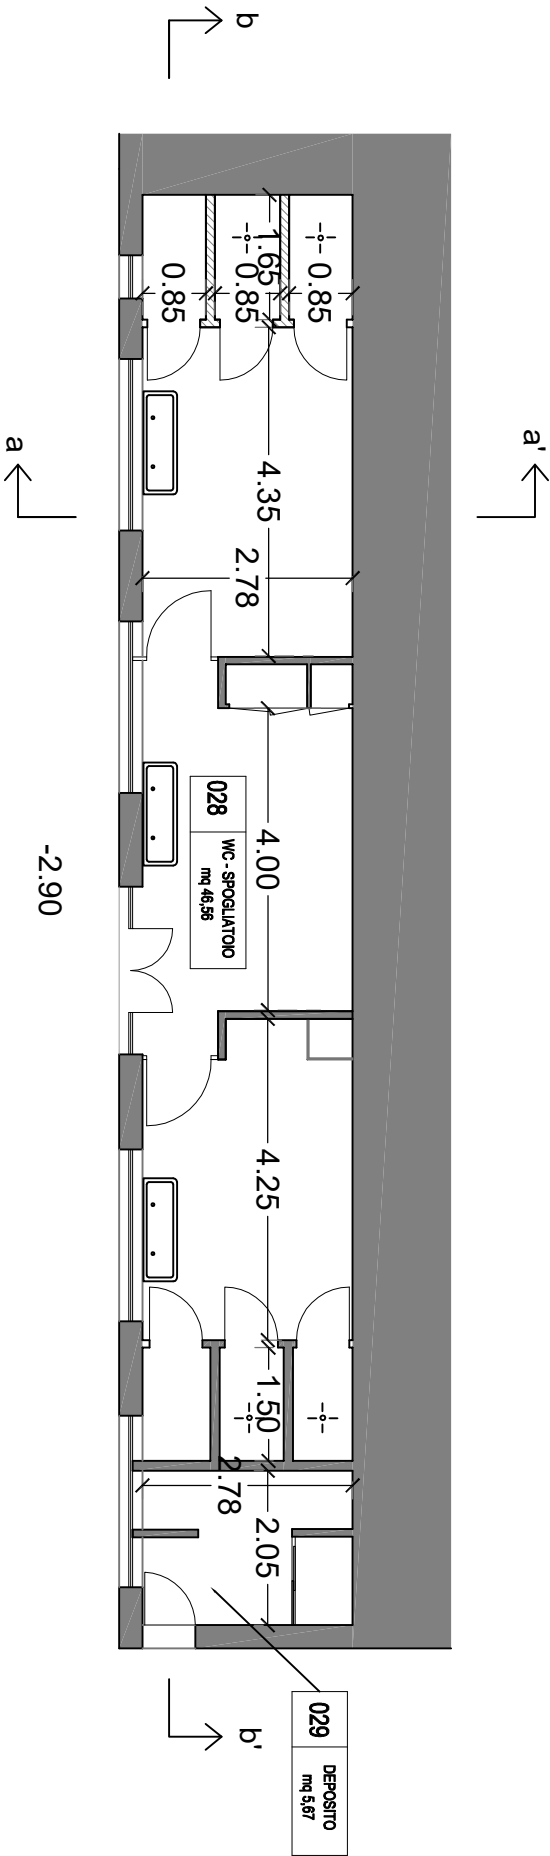

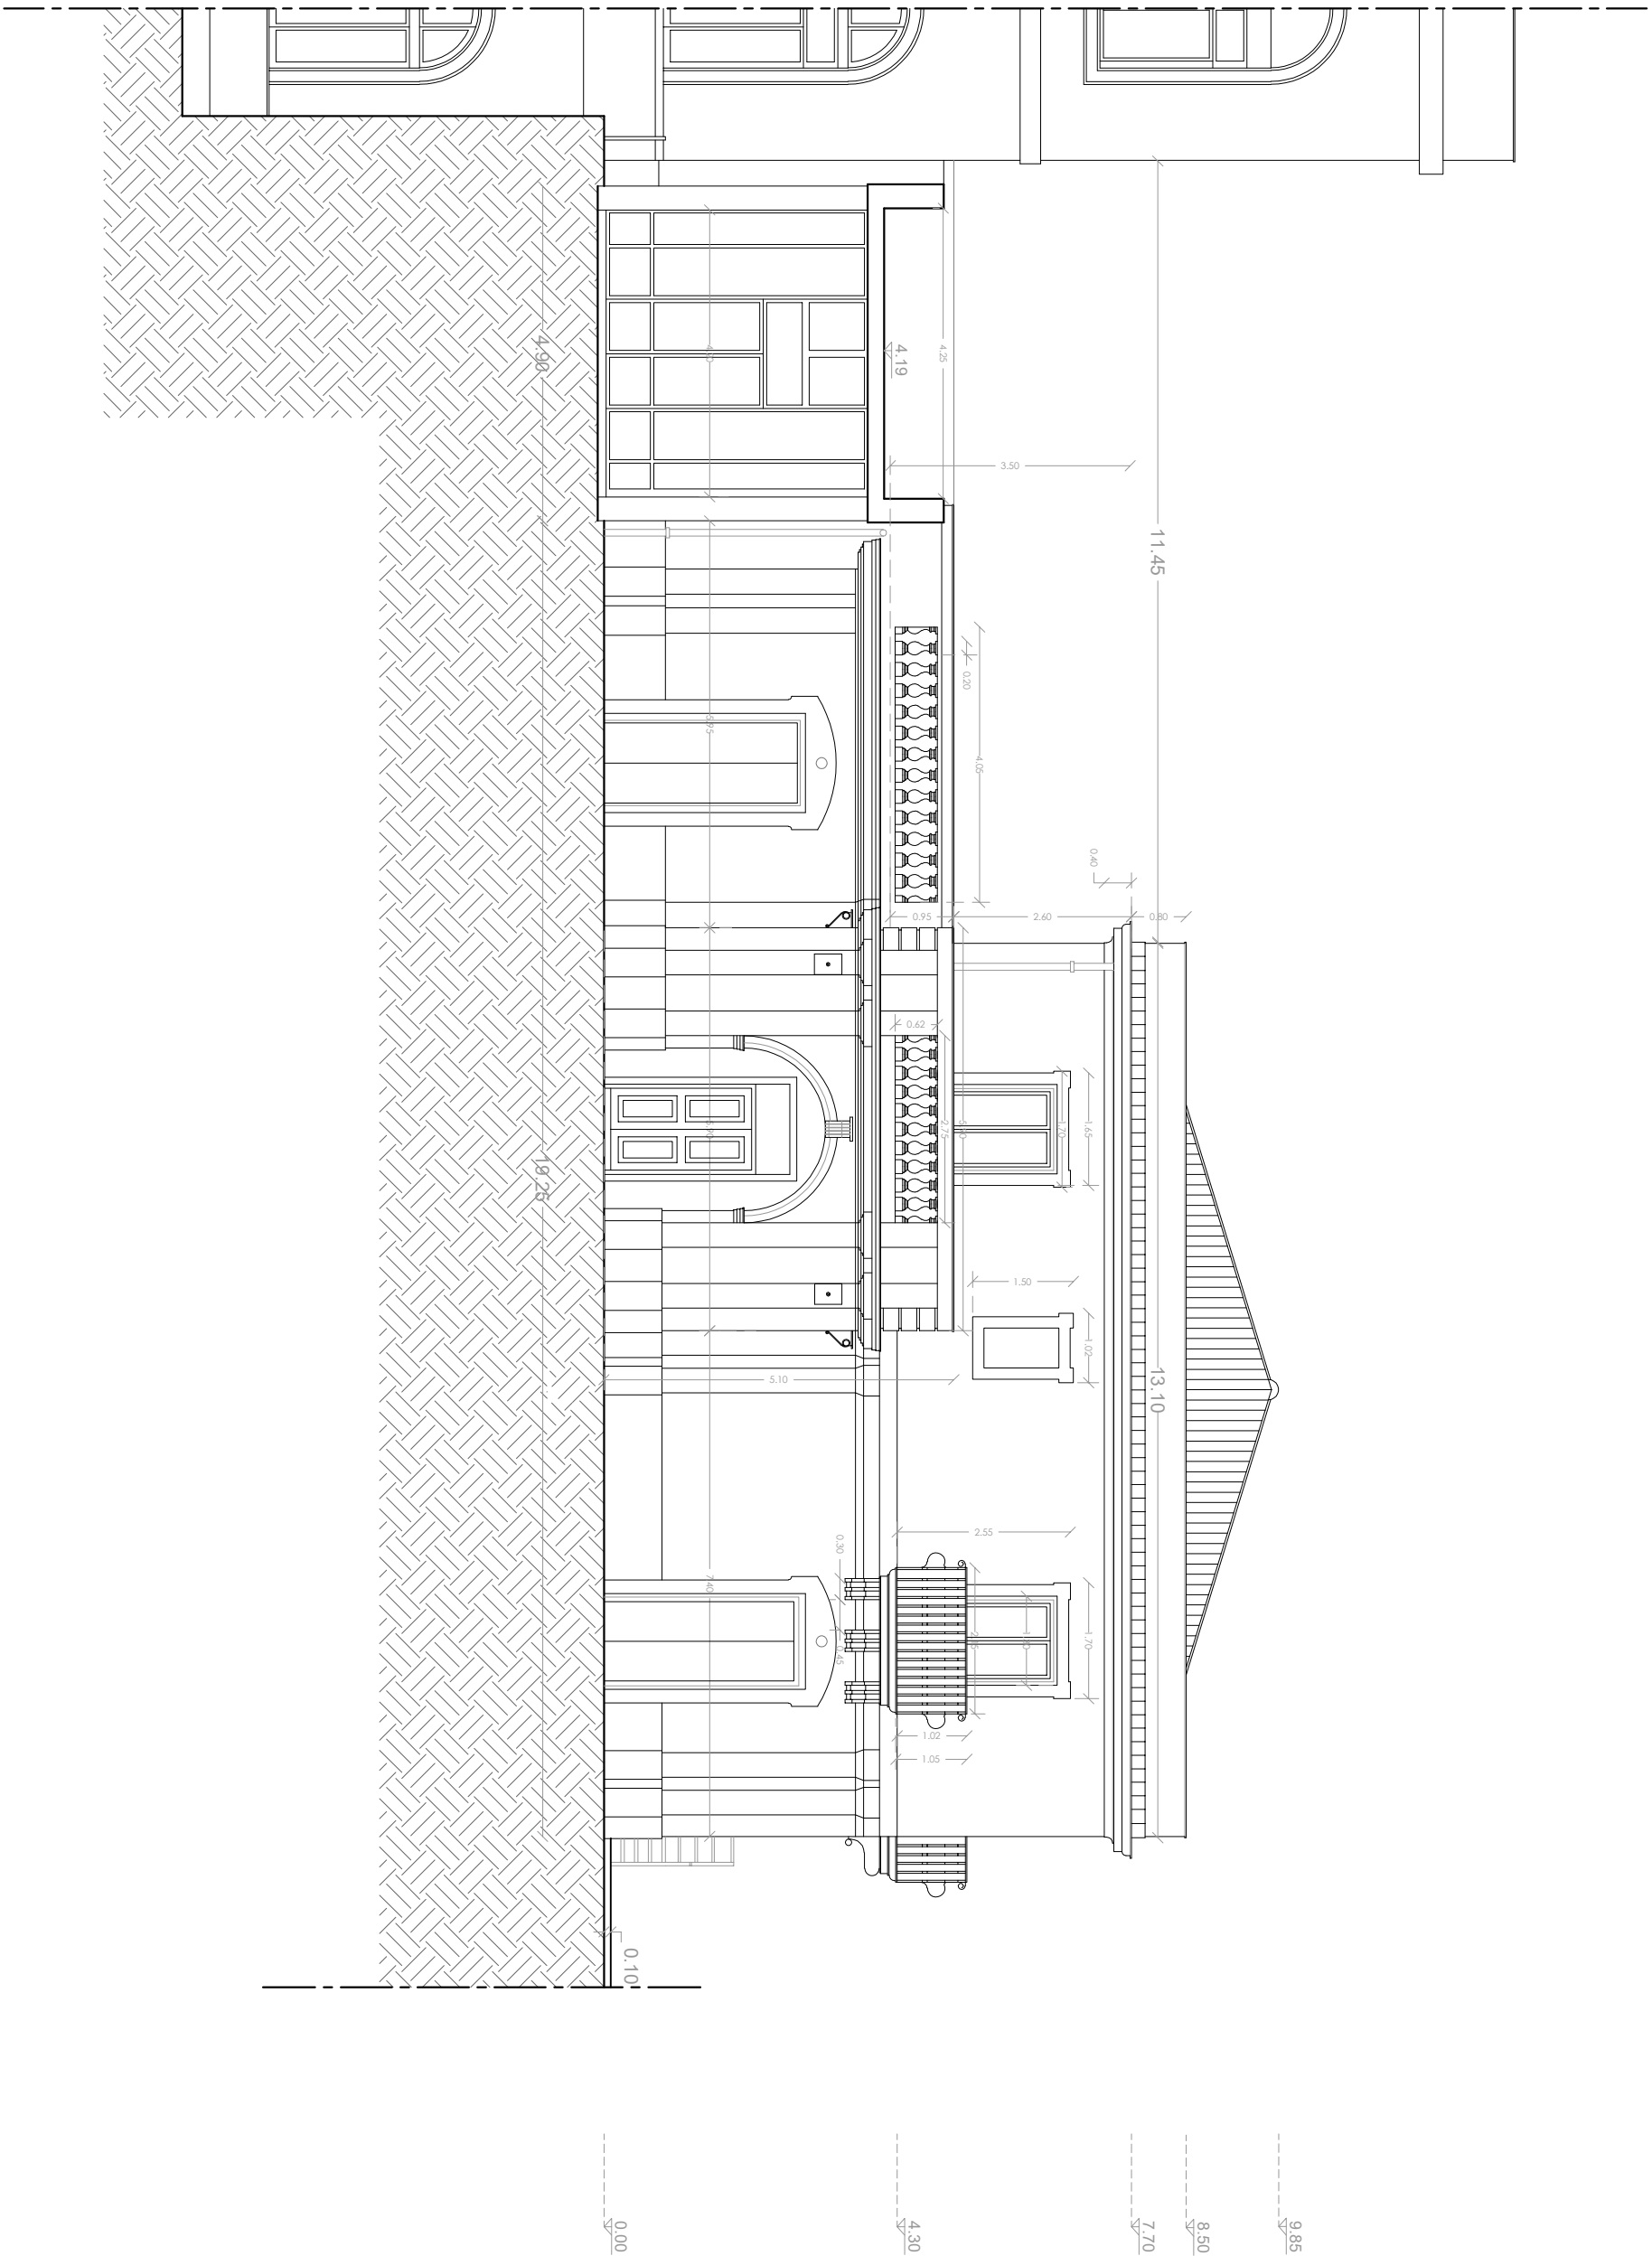





-2.75

0.00

0.00

9.85

8.50

12.00

0.40

3.20

3.15

0.37

0.37

PROSPETTO SUD - OVEST

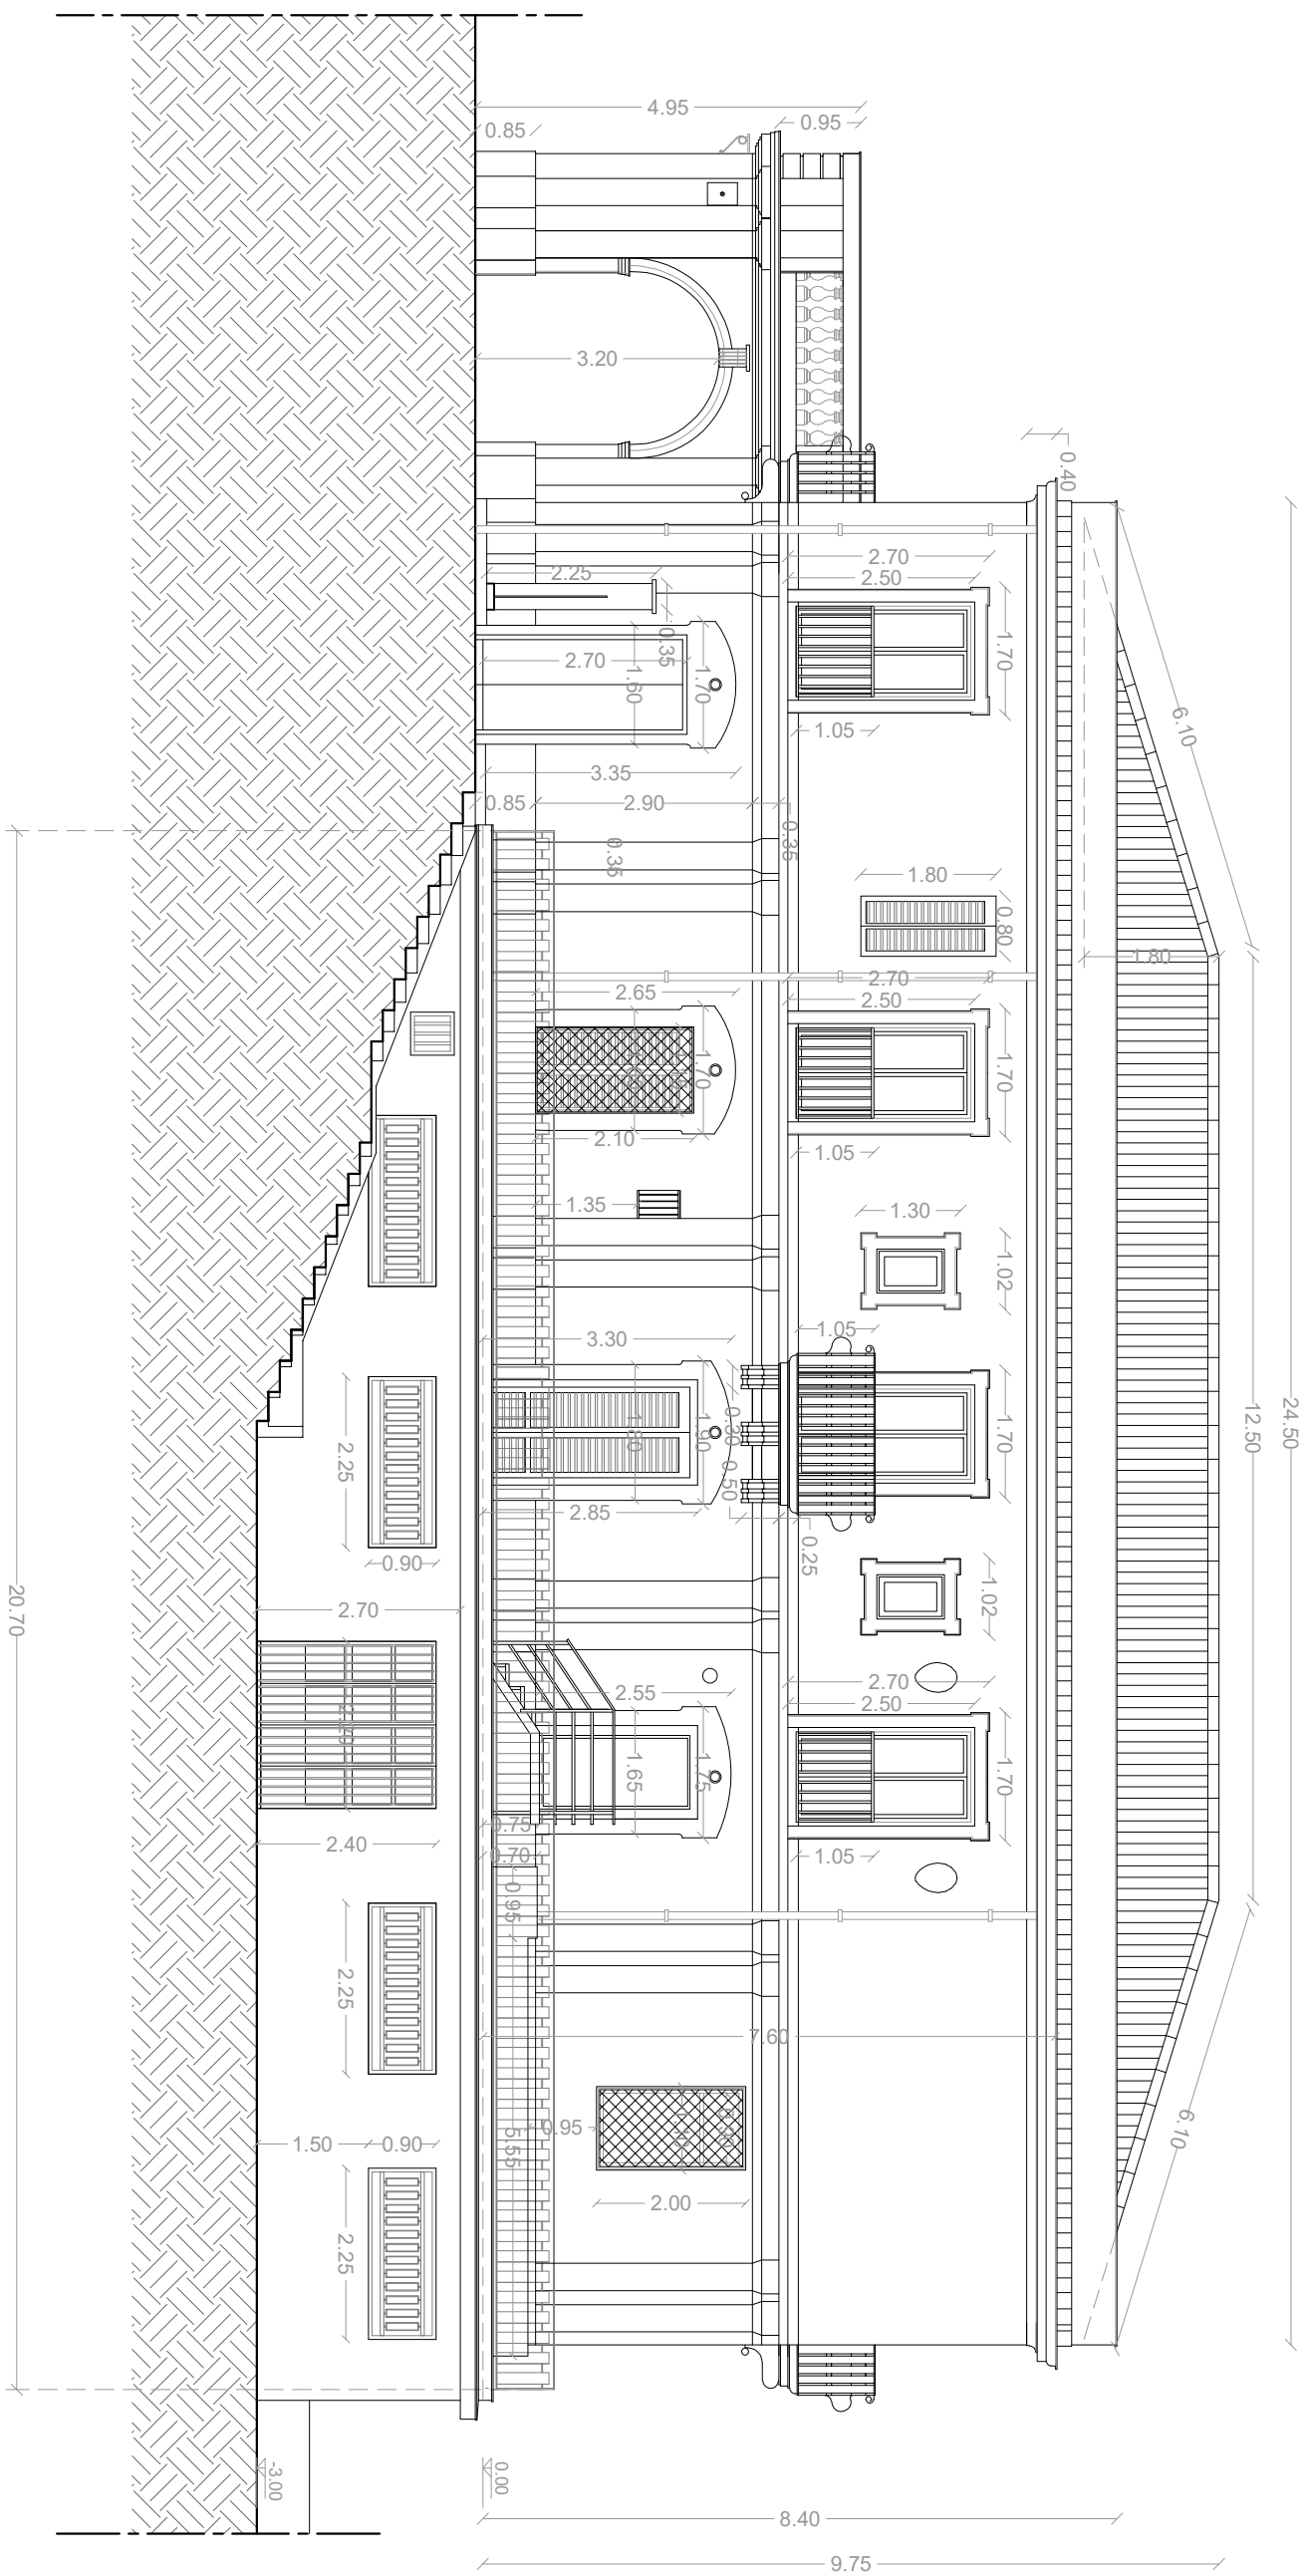




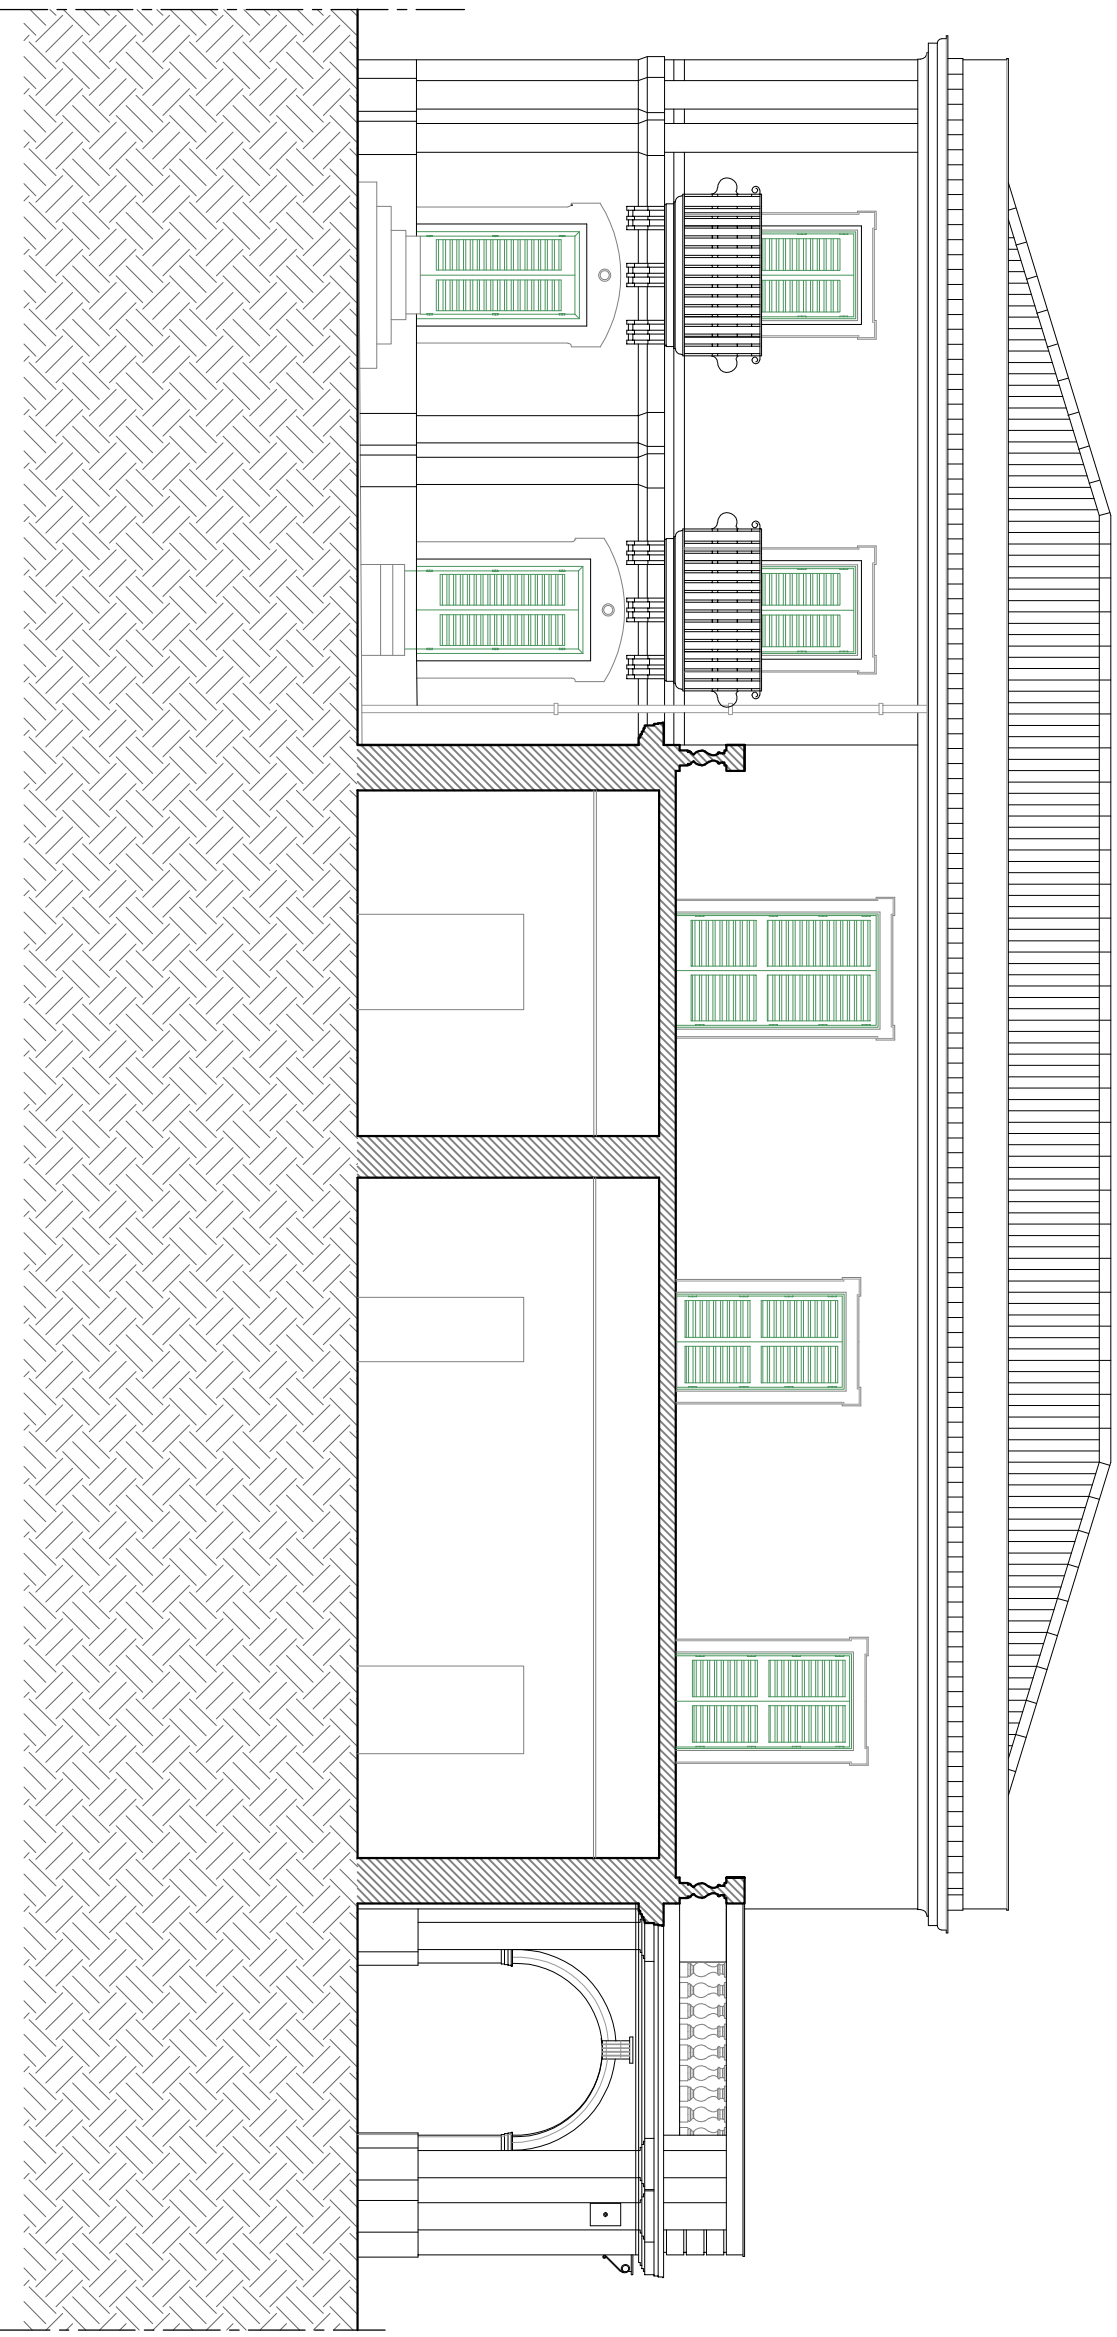

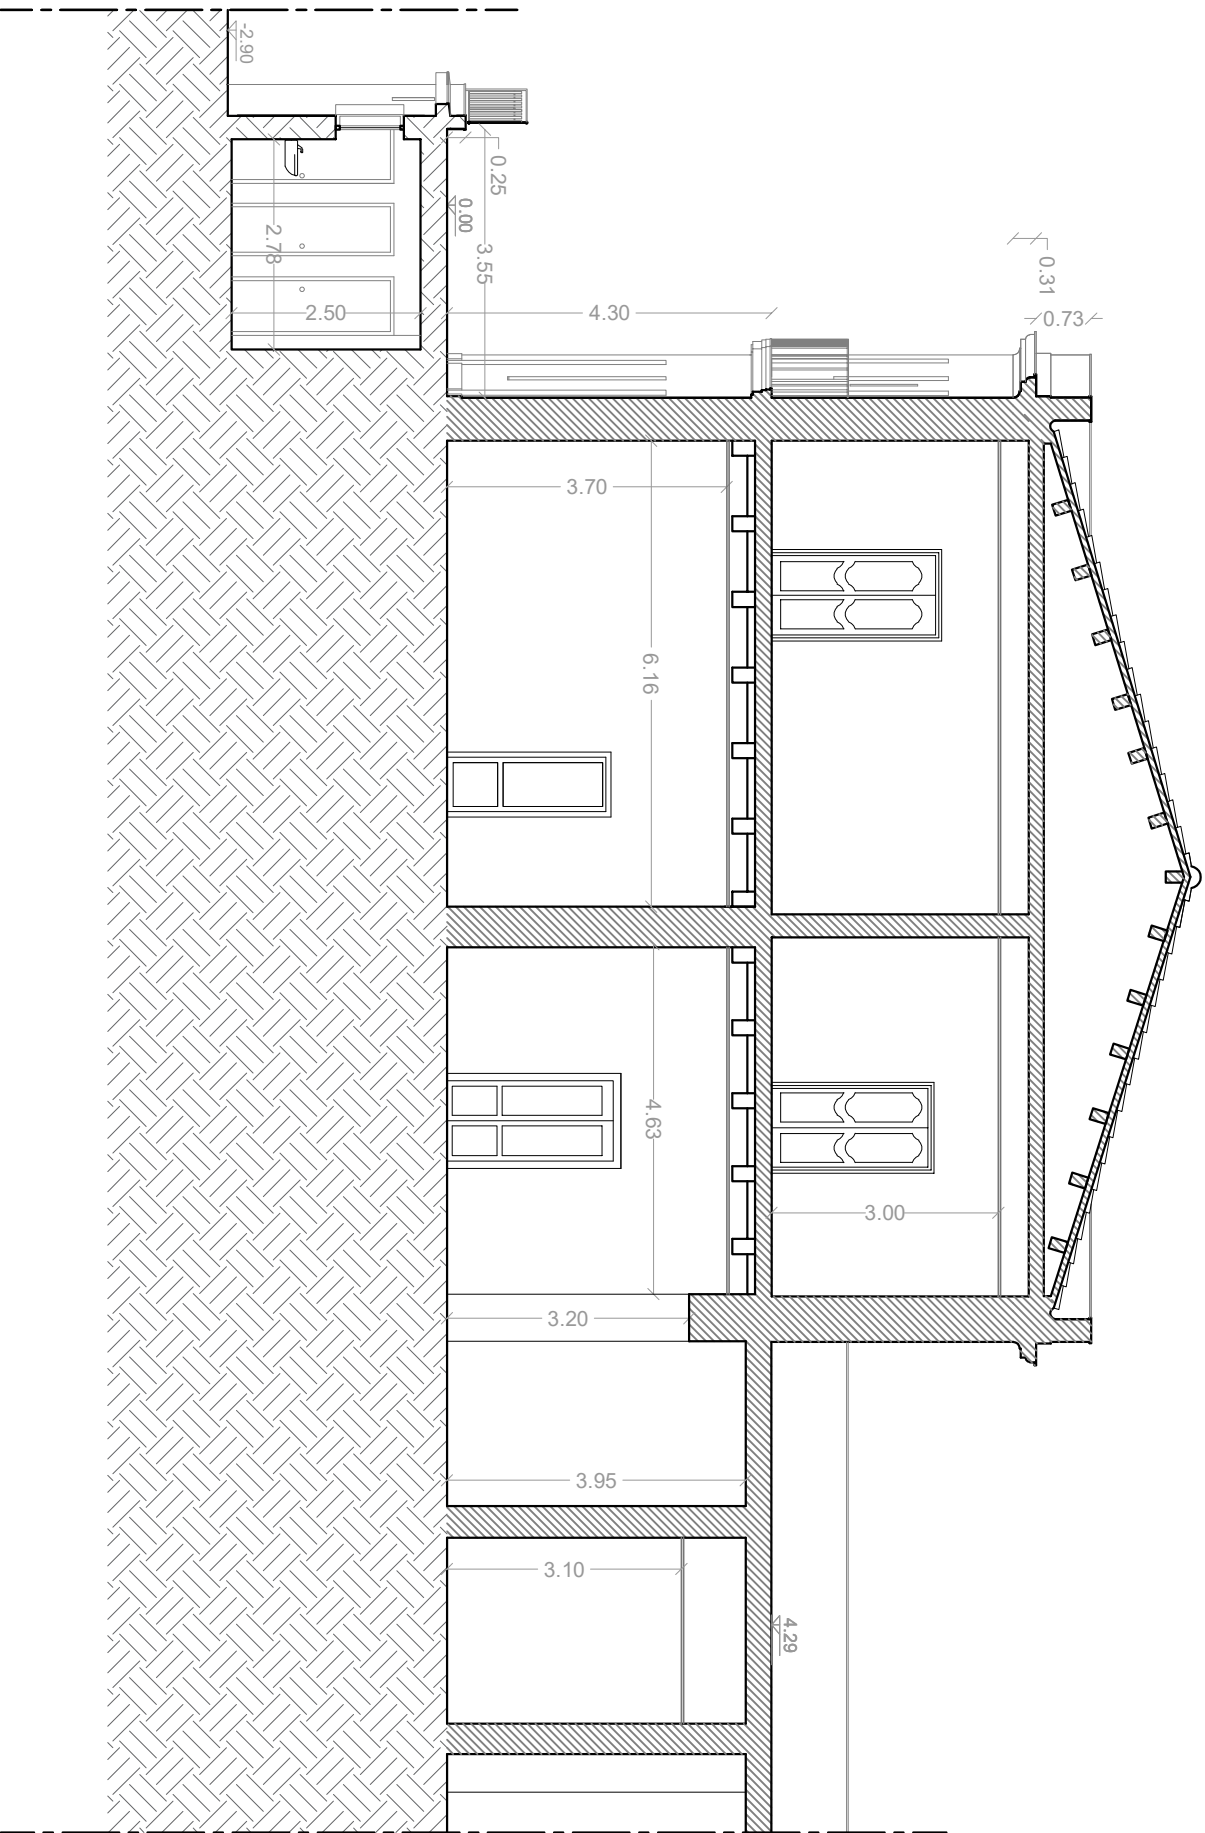

SEZIONE A - A'

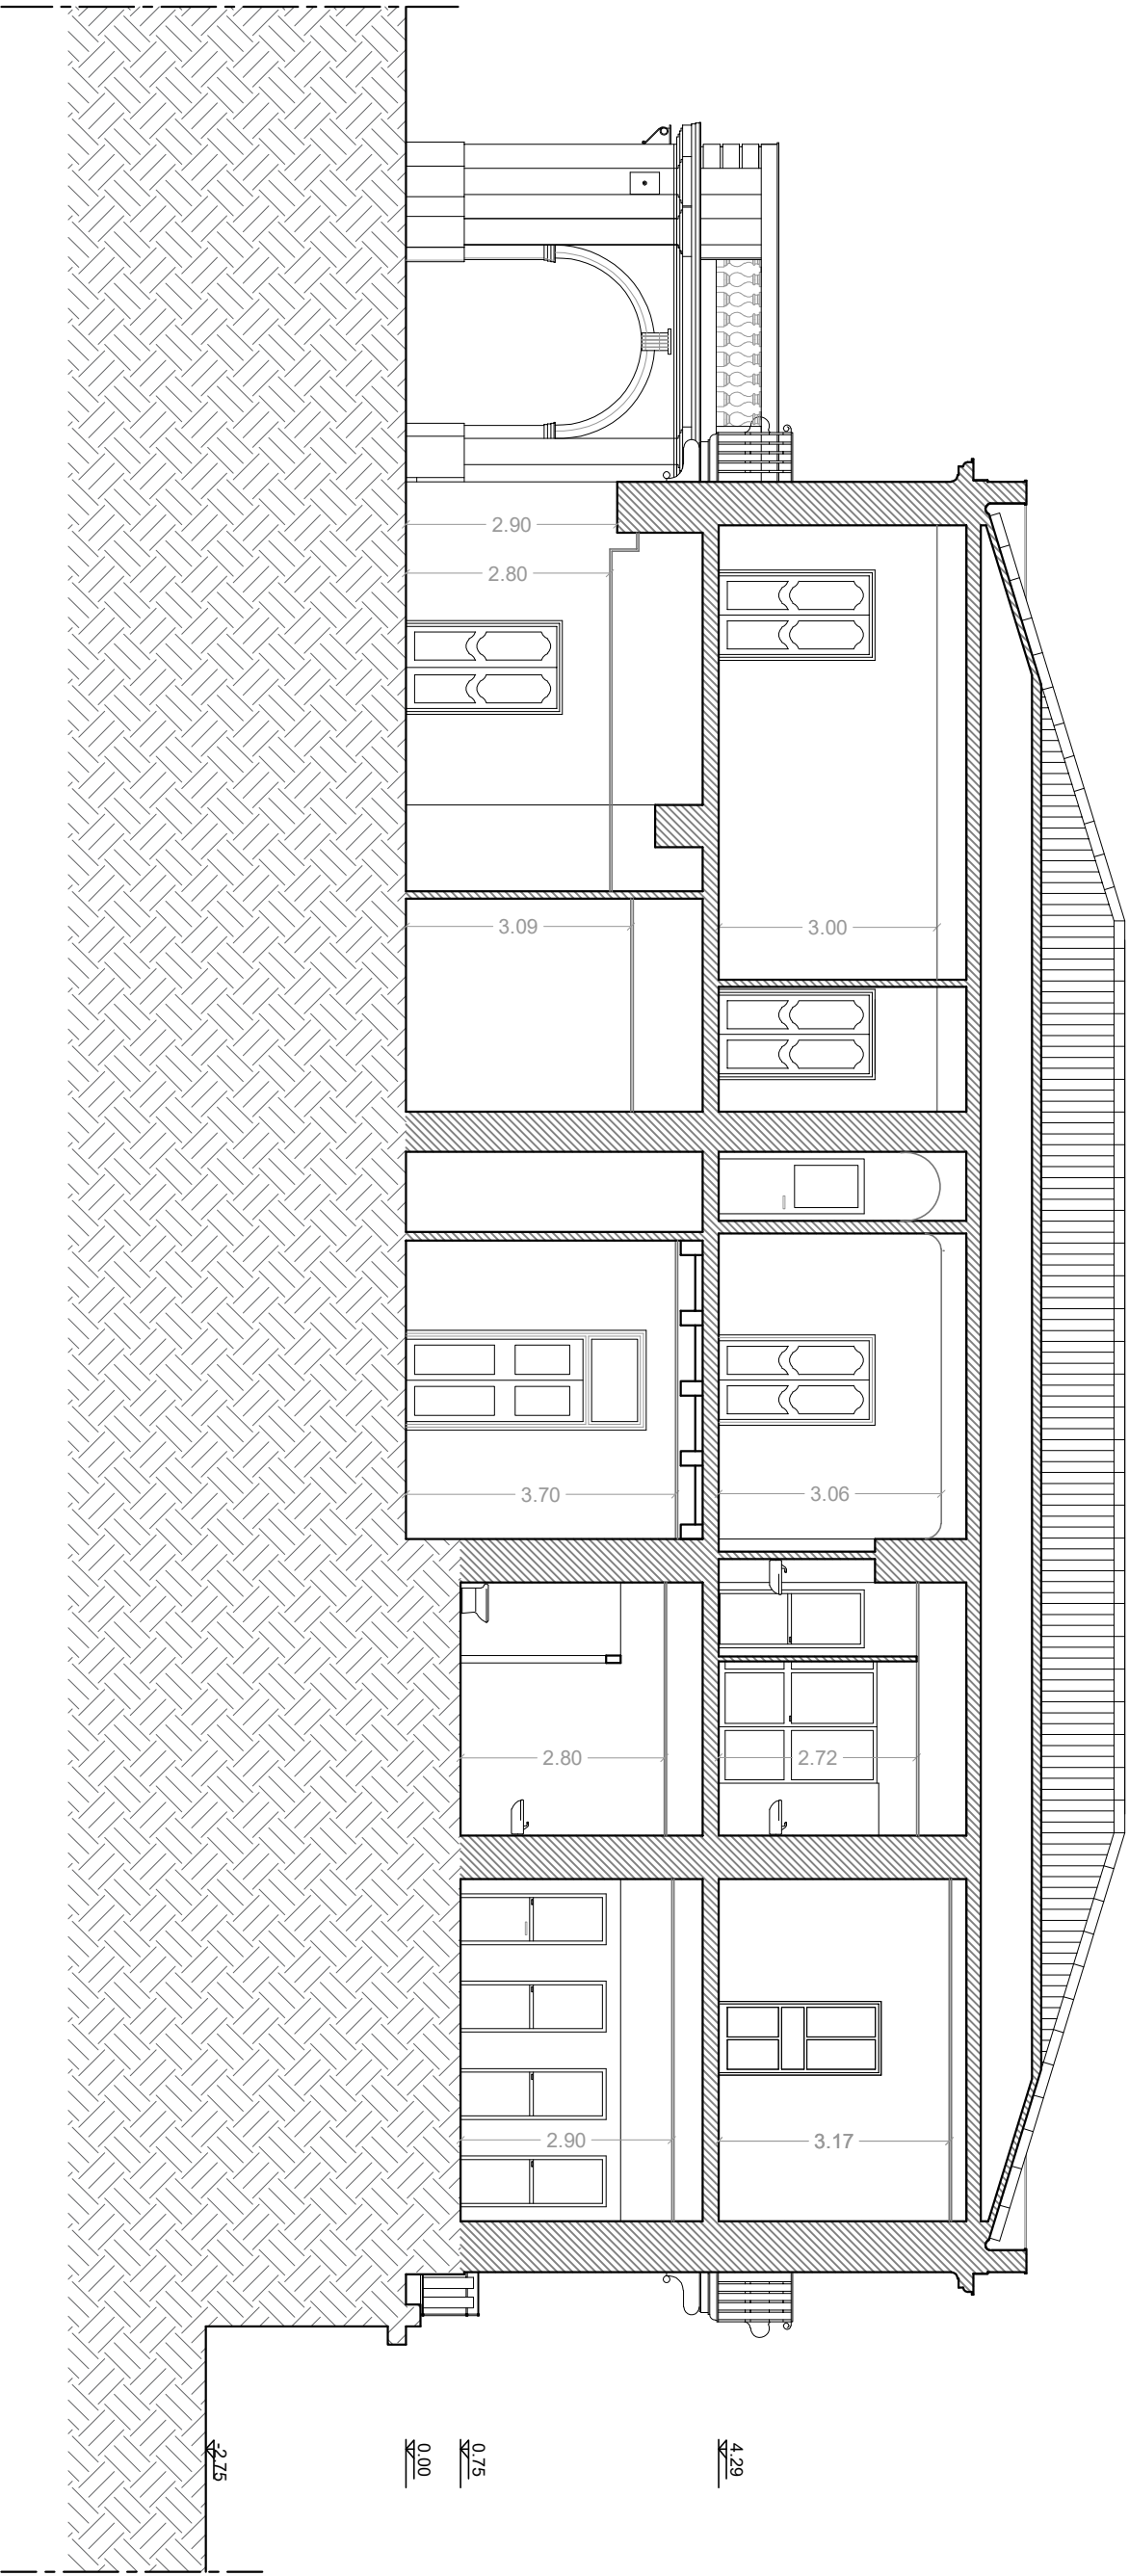

SEZIONE B - B'