COMUNE DI PALERMO
Area Tecnica della Rigenerazione Urbana,delle OO.PP
e dell'Attuazione delle Poliche di Coesione
Ufficio Infrastrutture e Servizi a Rete

VERIFICA PROGETTAZIONE ESECUTIVA
Rapporto conclusivo del _____
ALLEGATO N._____Elaborato N._____

Esito POS NEG

Il Progettista :
Ing. Margherita Di Lorenzo del Casale

Il Soggetto verificatore :
T.E.N. ENGINEERING srl
D.T. Prof. Ing. G. Rizzuti
VISTO : IL R.U.P.
Ing. Roberto Cairone

PARERE TECNICO
Esito POS NEG

Il R.U.P.
Ing. Roberto Cairone

ATTESTATO DI VALIDAZIONE
ai sensi dell'art. 26 c. 8 D.Lgs. 50/2016 e s.m.i.
prot. n. _____ del _____
Esito POS NEG

Il R.U.P.
Ing. Roberto Cairone

PROGETTO DEFINITIVO - ESECUTIVO

CUP. D 73G16000410001

Tav. "5.3"

OGGETTO:
PON METRO PALERMO - LUCI SUL MARE- Riqualificazione impianti di pubblica illuminazione- valorizzazione del tratto "Porto Fenicio"

ELABORATO:
PLANIMETRIA NUOVI IMPIANTI
AREA CALA - PORTA FELICE

SCALA: 1:500

DATA: NOVEMBRE 2016 - AGG. FEBBRAIO 2019

Il Coordinatore del gruppo di progettazione
Ing. Margherita Di Lorenzo Del Casale

GRUPPO DI PROGETTAZIONE

Esp. Geom. Natale Schiera
Geom. Dir. Maurizio Pollicino
Esp.Geom. Stefano Sabbia
Imp. Tecn. Dis. Domenico Volturno
Esp.Geom. Giovanni Seghini (Coord. Sicurezza in fase progettazione)

Il Responsabile Unico del Procedimento
Ing. Roberto Cairone

Il Dirigente dell'Ufficio
Dott. Roberto Raineri

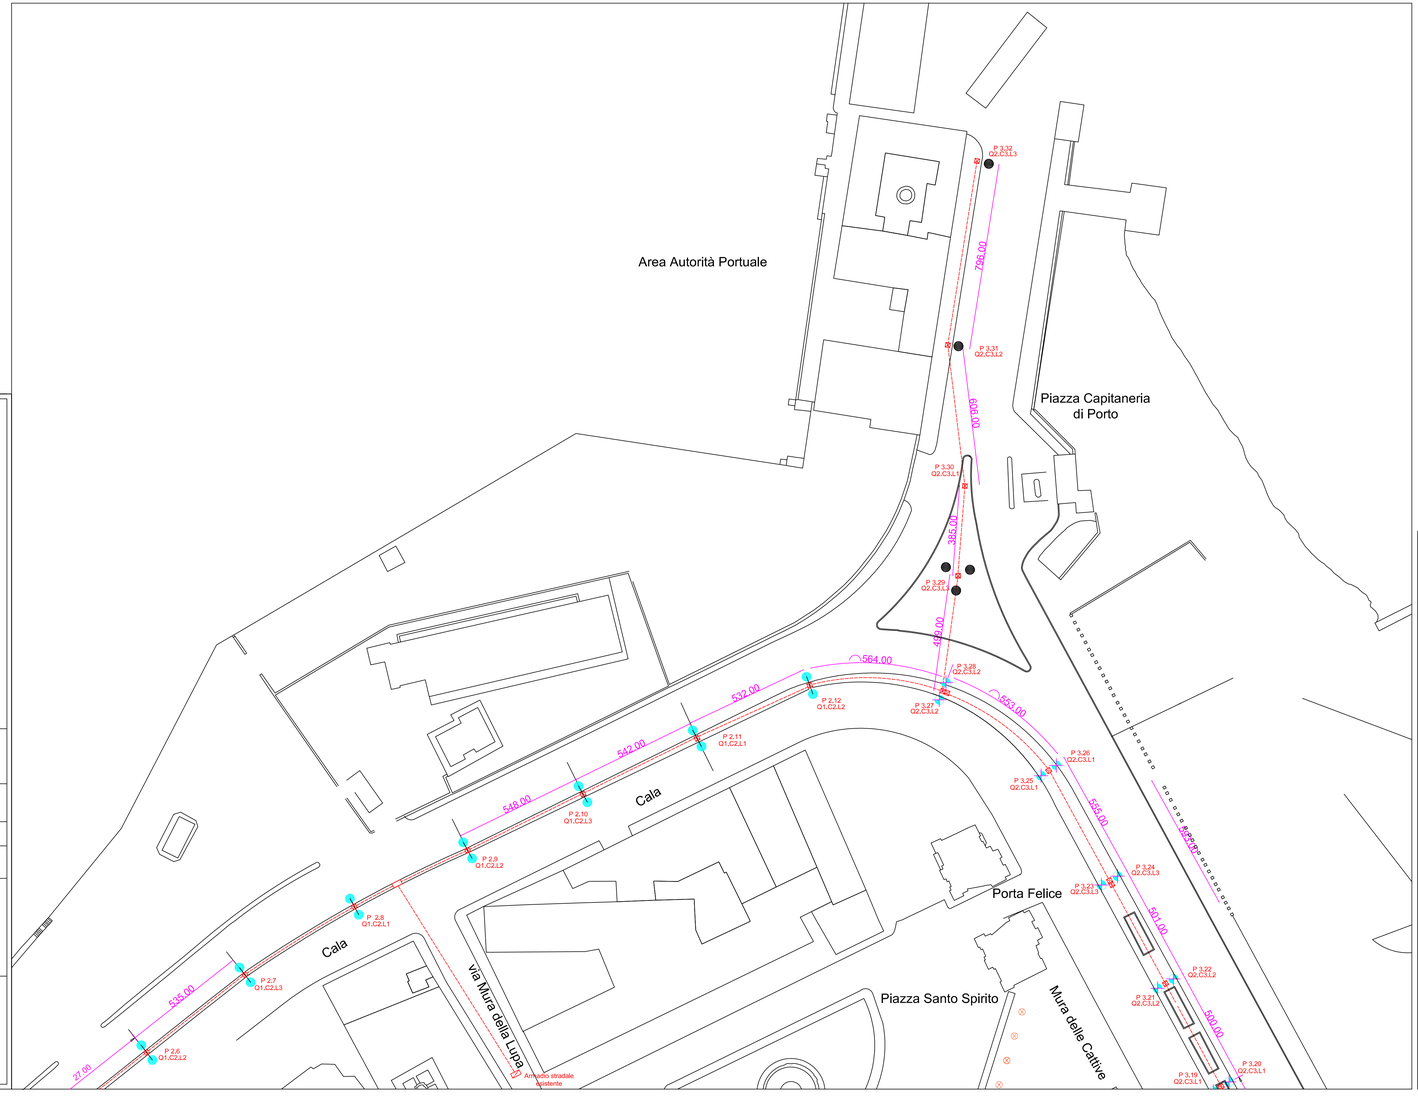

LEGENDA

- Quadro elettrico di comando e protezione entro armadio stradale in vetroresina FG7(O)R 0,6/1 kV Sez. 4x1x2 mmq
- Palo (Pn) in acciaio UNI EN 10219 e ghisa UNI EN 1561, hft = 370 cm fornito di lanterna in lamiera di alluminio e pressofusione di alluminio con moduli LED per complessivi 39 W - 3000 °K e circa 3500 lumen, ancorato a blocco di fondazione in calcestruzzo delle dimensioni di 50*50*70cm
- Proiettore da incasso filo terreno, calpestabile, con moduli LED per complessivi 14/28 W - 3000°K flusso luminoso non inferiore rispettivamente a 950/1800 lumen
- Palo tipo Palermo in ghisa e acciaio Hft = 704 cm, con cima a due bracci a pastorale (h = 100cm), fornito di lanterna con schermo in polimetilmetacrilato (PMMA), con moduli LED per complessivi 106 W - 3000°K e circa 9000 lumen, ancorato a blocco di fondazione in calcestruzzo delle dimensioni di 100*100*100 cm
- Palo tipo Palermo in ghisa e acciaio Hft = 704 cm, con cima a tre bracci a pastorale (h = 100cm), ognuno fornito di lanterna con schermo in polimetilmetacrilato (PMMA), con moduli LED per complessivi 88 W - 3000°K e circa 7500 lumen, ancorato a blocco di fondazione in calcestruzzo delle dimensioni di 100*100*100 cm
- Palo tipo Palermo in ghisa e acciaio Hft = 704 cm, con cima a due bracci a pastorale (h = 100cm), ognuno fornito di lanterna con schermo in polimetilmetacrilato (PMMA), con moduli LED per complessivi 88 W - 3000°K e circa 7500 lumen, ancorato a blocco di fondazione in calcestruzzo delle dimensioni di 100*100*100 cm
- Palo tipo Palermo in ghisa e acciaio Hft = 704 cm, con cima a un braccio a pastorale (h = 100cm), fornito di lanterna con schermo in polimetilmetacrilato (PMMA), con moduli LED per complessivi 88 W - 3000°K e circa 7500 lumen, ancorato a blocco di fondazione in calcestruzzo delle dimensioni di 100*100*100 cm
- Pozzetto di derivazione 80*80*50 cm con chiusino in ghisa classe C250 UNI EN 124
- Pozzetto di derivazione 40*40*50 cm con chiusino in ghisa classe C250 UNI EN 124
- Doppio pozzetto di derivazione 40*40*50 cm con chiusino in ghisa classe C250 UNI EN 124
- P n.n Qn.Cn.Ln — Palo con numero identificatore del circuito, numero identificatore del palo
  Numero identificatore del Quadro, numero identificatore del Circuito, Numero identificatore della Linea
- Cavidotti sotto traccia con tubaz. in PE a doppia parete corrugato n. 1 diam. 110 mm + n. 1 diam. 63 mm
  Cavi FG7R 0,6 /1kw Sez. 5*1*Xmmq ; derivazione al corpo illuminante FG7R Sez. 2*1*2,5mmq