Comune di Palermo
Area dei Servizi alla Città
Servizio Ambiente
Mare e Coste

PO FESR Sicilia 2014-2020 - Asse 6 - Azione 6.2.1
"Bonifica di aree inquinate secondo le priorità previste dal Piano regionale di bonifica"

Messa in sicurezza permanente e ripristino ambientale dell'ex discarica di Acqua dei Corsari
Progetto di fattibilità (Integrato alle risultanze della conferenza di servizi decisoria del 14.11.2018)
Novembre 2018

Tav 03 Planimetria dello stato di fatto - scala 1:500

Il Sindaco: Prof. Orc. Leoluca Orlando
Il Capo Area: Dott. Domenico Musacchia
Il R.U.P.: Funz. Tecn. Arch. Giovanni Sarta
Il Progettista incaricato:
Architetto Achille Vitale (coordinatore)
Agronomo Antonino La Barbera, Geologo Gabriele Sapio, Arch. Maccarrone Vogadamo, Arch. Dimitrios Kalomas, esp. di prog. Giuseppe Lazzara.

L'Assessore: Ing. Sergio Marino
Il Dirigente: Arc. Francesco Forino
Staff del RUP: Funz.Tecn.Arch. Giuseppina Luzzo

Ing. Giuseppe Letizia, Biologo Claudio Severino,

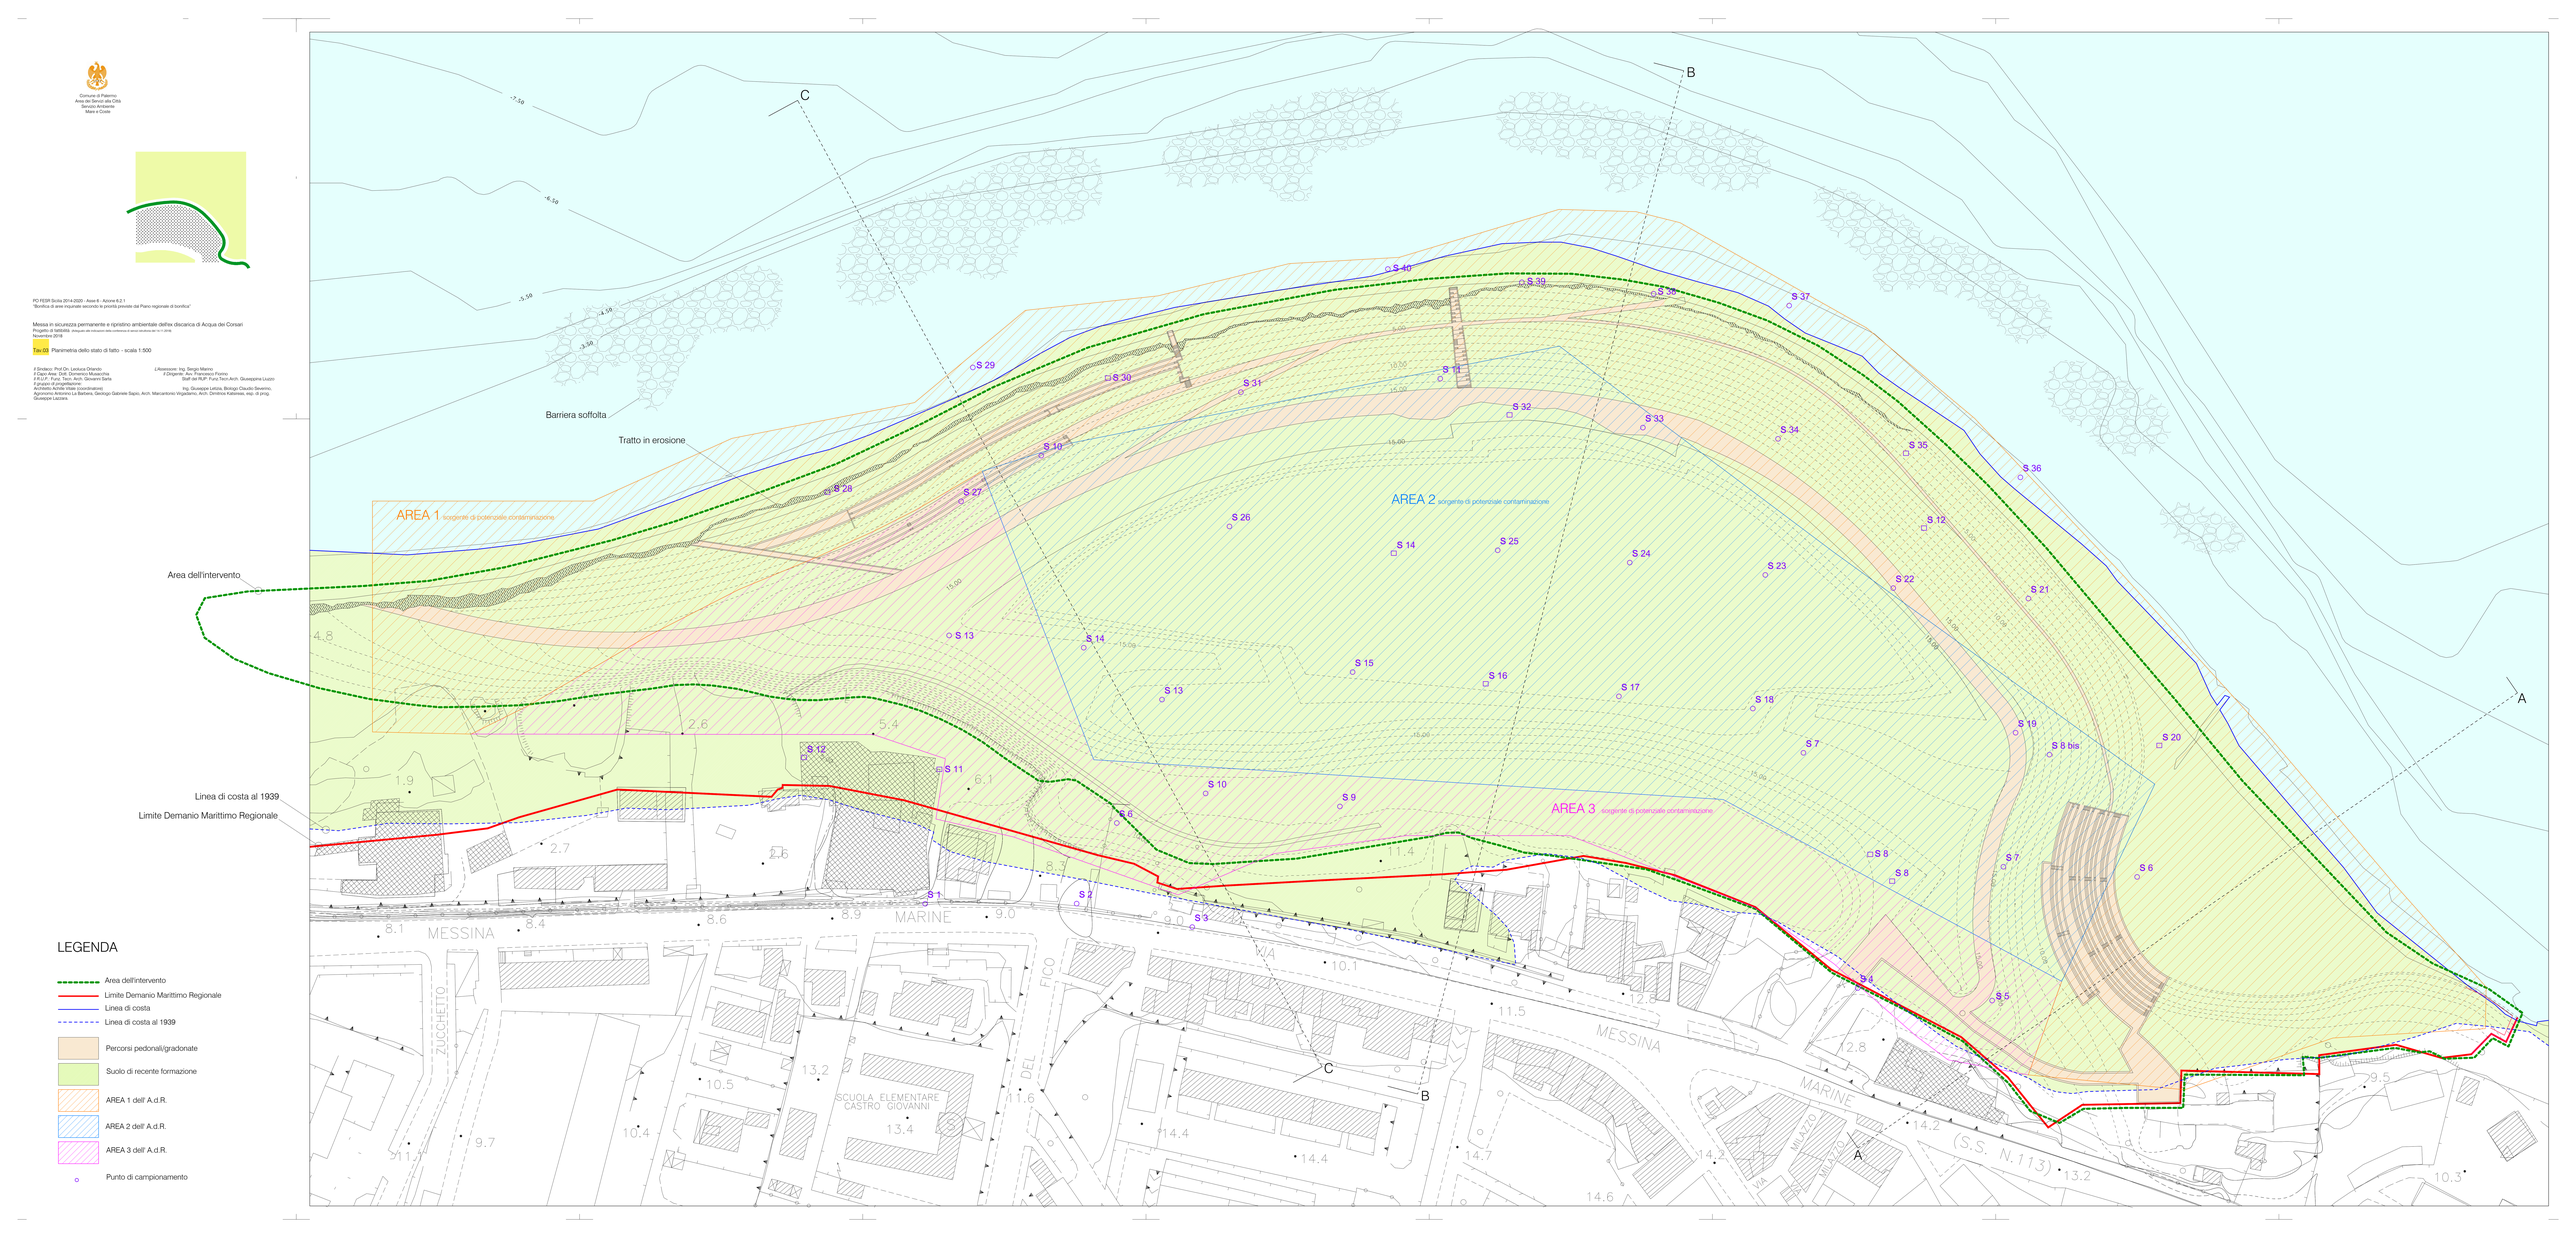

LEGENDA

- Area dell'intervento
- Limite Demanio Marittimo Regionale
- Linea di costa
- Linea di costa al 1939
- Percorsi pedonali/gradonate
- Suolo di recente formazione
- AREA 1 dell' A.d.R.
- AREA 2 dell' A.d.R.
- AREA 3 dell' A.d.R.
- Punto di campionamento