CITTÀ DI PALERMO

AREA TECNICA DELLA RIGENERAZIONE URBANA E DELLE OO.PP.
SERVIZIO EDILIZIA SCOLASTICA

Pon Metro - Progetto Palermo Costa Sud - Azione "Classe A - Riqualificazione energetica di edifici scolastici"

Coibentazione coperture e impianti fotovoltaici plessi scolastici Salgari, Di Vittorio, Aleppo, Natoli, Kolbe, Sacco e Vanzetti e Agostino

TAV. 4/a

CARTOGRAFIA
I.C. Di Vittorio - plesso NATOLI
corso dei Mille, n°1486

APRILE 2021

SCALA: VARIE

I PROGETTISTI
Arch. Diletta De Angelis Ricciotti
Esp. Geom. Fabio Giammarinaro
Esp. Prog. Arch. Salvatore Moncada

CSP
Arch. Brigitta Sarrilippo

IL RUP
Arch. Roberta Romeo

INQUADRAMENTO TERRITORIALE SU BASE ORTOFOTO

INQUADRAMENTO TERRITORIALE SU BASE AEROFOTOGRAMMETRICA

PIANTA COPERTURA

CITTÀ DI PALERMO

AREA TECNICA DELLA RIGENERAZIONE URBANA E DELLE OO.PP.
SERVIZIO EDILIZIA SCOLASTICA

Pon Metro - Progetto Palermo Costa Sud - Azione "Classe A - Riqualificazione energetica di edifici scolastici"

Coibentazione coperture e impianti fotovoltaici plessi scolastici Salgari, Di Vittorio, Aleppo, Natoli, Kolbe, Sacco e Vanzetti e Agostino

TAV. 4/b

DOCUMENTAZIONE FOTOGRAFCA STATO DI FATTO
I.C. Di Vittorio - plesso NATOLI
corso dei Mille, n°1486

APRILE 2021

I PROGETTISTI
Arch. Diletta De Angelis Ricciotti
Esp. Geom. Fabio Giammarinaro
Esp. Prog. Arch. Salvatore Moncada

CSP
Arch. Brigitta Sarrilippo

IL RUP
Arch. Roberta Romeo

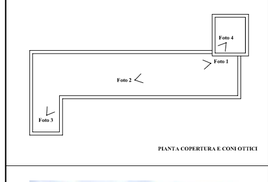

PIANTA COPERTURA E CONI OTTICI

Foto 1

Foto 2

PROSPETTO PRINCIPALE

Foto 3

Foto 4

CITTÀ DI PALERMO

AREA TECNICA DELLA RIGENERAZIONE URBANA E DELLE OO.PP.
SERVIZIO EDILIZIA SCOLASTICA

Pon Metro - Progetto Palermo Costa Sud - Azione "Classe A - Riqualificazione energetica di edifici scolastici"

Coibentazione coperture e impianti fotovoltaici plessi scolastici Salgari, Di Vittorio, Aleppo, Natoli, Kolbe, Sacco e Vanzetti e Agostino

TAV. 4/c

PLANIMETRIE STATO DI FATTO COPERTURA
I.C. Di Vittorio - plesso NATOLI
corso dei Mille, n°1486

APRILE 2021

SCALA 1:100

I PROGETTISTI
Arch. Diletta De Angelis Ricciotti
Esp. Geom. Fabio Giammarinaro
Esp. Prog. Arch. Salvatore Moncada

CSP
Arch. Brigitta Sarrilippo

IL RUP
Arch. Roberta Romeo

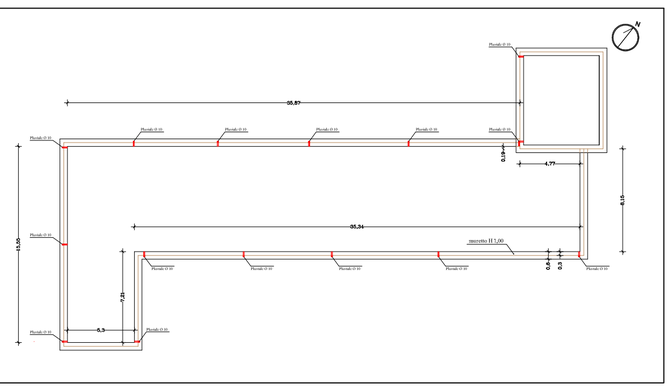

CITTÀ DI PALERMO

AREA TECNICA DELLA RIGENERAZIONE URBANA E DELLE OO.PP.
SERVIZIO EDILIZIA SCOLASTICA

Pon Metro - Progetto Palermo Costa Sud - Azione "Classe A - Riqualificazione energetica di edifici scolastici"

Coibentazione coperture e impianti fotovoltaici plessi scolastici Salgari, Di Vittorio, Aleppo, Natoli, Kolbe, Sacco e Vanzetti e Agostino

TAV. 4/d

PLANIMETRIE DI PROGETTO COPERTURA
I.C. Di Vittorio - plesso NATOLI
corso dei Mille, n°1486

APRILE 2021

SCALA 1:100

I PROGETTISTI
Arch. Diletta De Angelis Ricciotti
Esp. Geom. Fabio Giammarinaro
Esp. Prog. Arch. Salvatore Moncada

CSP
Arch. Brigitta Sarrilippo

IL RUP
Arch. Roberta Romeo

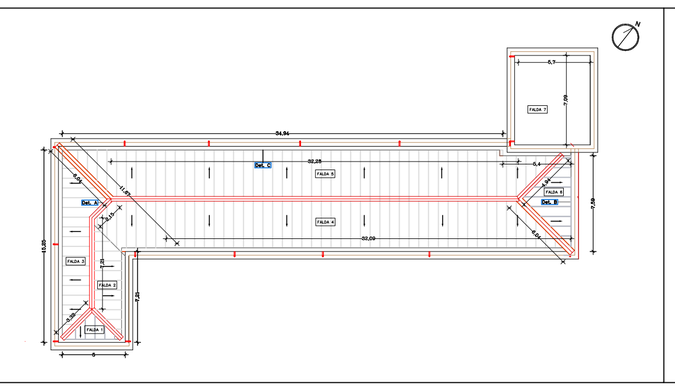

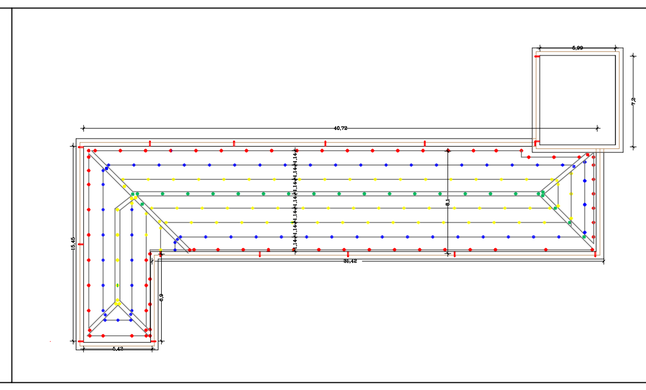

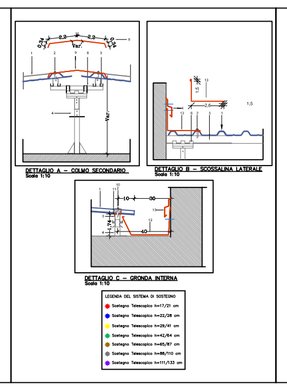

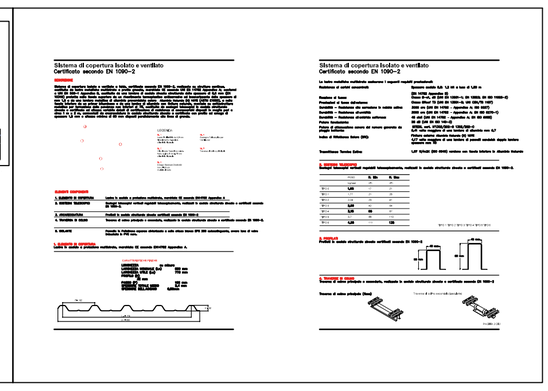

Sistema di copertura isolato e ventilato
Certificato secondo EN 1090–2

DESCRIZIONE

ELEMENTI COSTITUENTI

Sistema di copertura isolato e ventilato
Certificato secondo EN 1090–2

La lastra metallica nervata

Tipologia

Tecnologia Tecnica Solare

CITTÀ DI PALERMO

AREA TECNICA DELLA RIGENERAZIONE URBANA E DELLE OO.PP.
SERVIZIO EDILIZIA SCOLASTICA

Pon Metro - Progetto Palermo Costa Sud - Azione "Classe A - Riqualificazione energetica di edifici scolastici"

Coibentazione coperture e impianti fotovoltaici plessi scolastici Salgari, Di Vittorio, Aleppo, Natoli, Kolbe, Sacco e Vanzetti e Agostino

TAV. 4/e

PLANIMETRIE DI PROGETTO IMPIANTO FOTOVOLTAICO
I.C. Di Vittorio - plesso NATOLI
corso dei Mille, n°1486

APRILE 2021

SCALA 1:100

I PROGETTISTI
Arch. Diletta De Angelis Ricciotti
Esp. Geom. Fabio Giammarinaro
Esp. Prog. Arch. Salvatore Moncada

CSP
Arch. Brigitta Sarrilippo
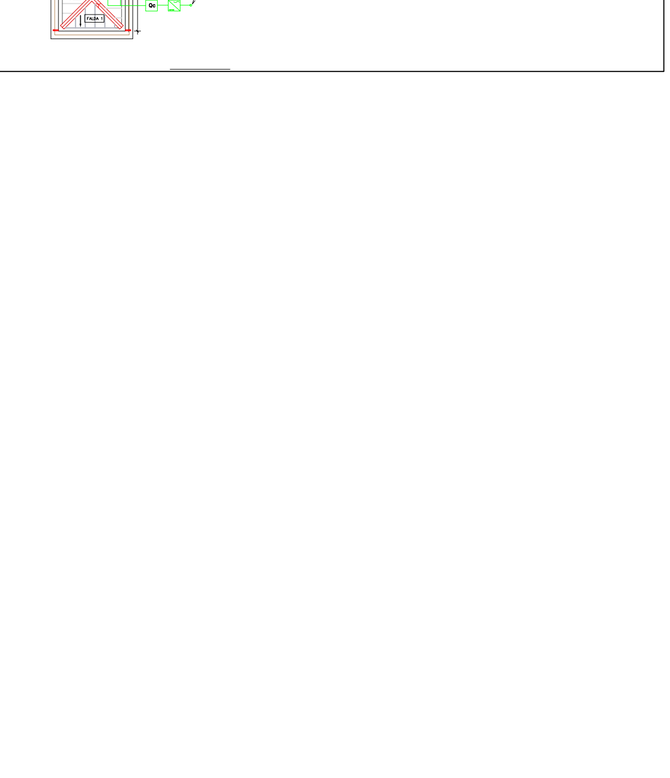
IL RUP
Arch. Roberta Romeo