


LEGENDA SIMBOLI

| Simbolo | Descrizione |
|---------|--|
| | COLLETTORE collegato alla rete AMAP |
| | COLLETTORE collegato alla rete di pozzo |
| | COLONNA montante di acqua fredda |
| | TUBAZIONE adduzione acqua fredda potabile in PE (DN in mm) |
| | TUBAZIONE adduzione acqua fredda da pozzo in PE (DN in mm) |
| | TUBAZIONE adduzione acqua calda in PE (DN in mm) |
| | PREPARATORE istantaneo |
| | LAVABO |
| | VASO con cassetta |
| | CAVEDIO di nuova costruzione |
| | CAVIDOTTO ascendente |
| | CAVIDOTTO discendente |

Comune di Palermo

Progetto di Restauro e Risanamento Conservativo
di Villa Lisetta interna all'Istituto Gonzaga di Palermo
in via Piersanti Mattarella, 38/42

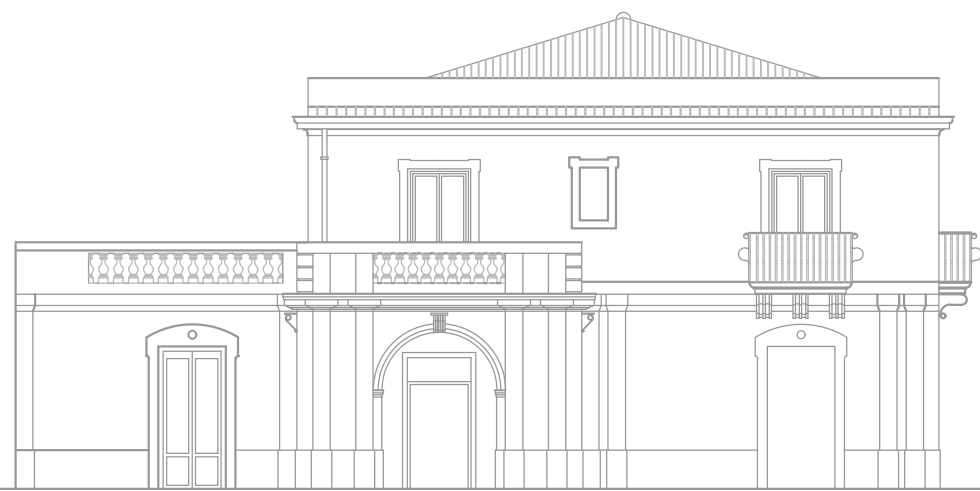

Elaborato: ESECUTIVO

Impianto Idrico Sanitario
Planimetria Piano Primo

| | | |
|---|--|---|
| Tavola: | I Progettisti: Ing. Paolino Gervasi Ing. Daniele Gervasi | Il Committente: Casa della Compagnia di Gesù detta Collegio Gonzaga |
| Scala: | 1:50 | Ing. Maurizio Migliorino |
| Data: | 10/01/2018 | Arch. Lavinia Romano |
| Gruppo di progettazione: Ing. Paolino Gervasi Ing. Daniele Gervasi Ing. Maurizio Migliorino Arch. Lavinia Romano Arch. Ornella Correnti Dott. Arch. Giulia Lupo | Arch. Ornella Correnti | |
| Techné Ingegneri Asst. via Franz Lohar, 6 Palermo techn@ingilbor.it tel. 091.5075648 | | |

Particolare 2 - Collettore CC3 e CC4 entro cassetta incassata a parete dimensioni 600x500x90mm

CC4

CC3

