


Percorso tubazioni - stato di fatto

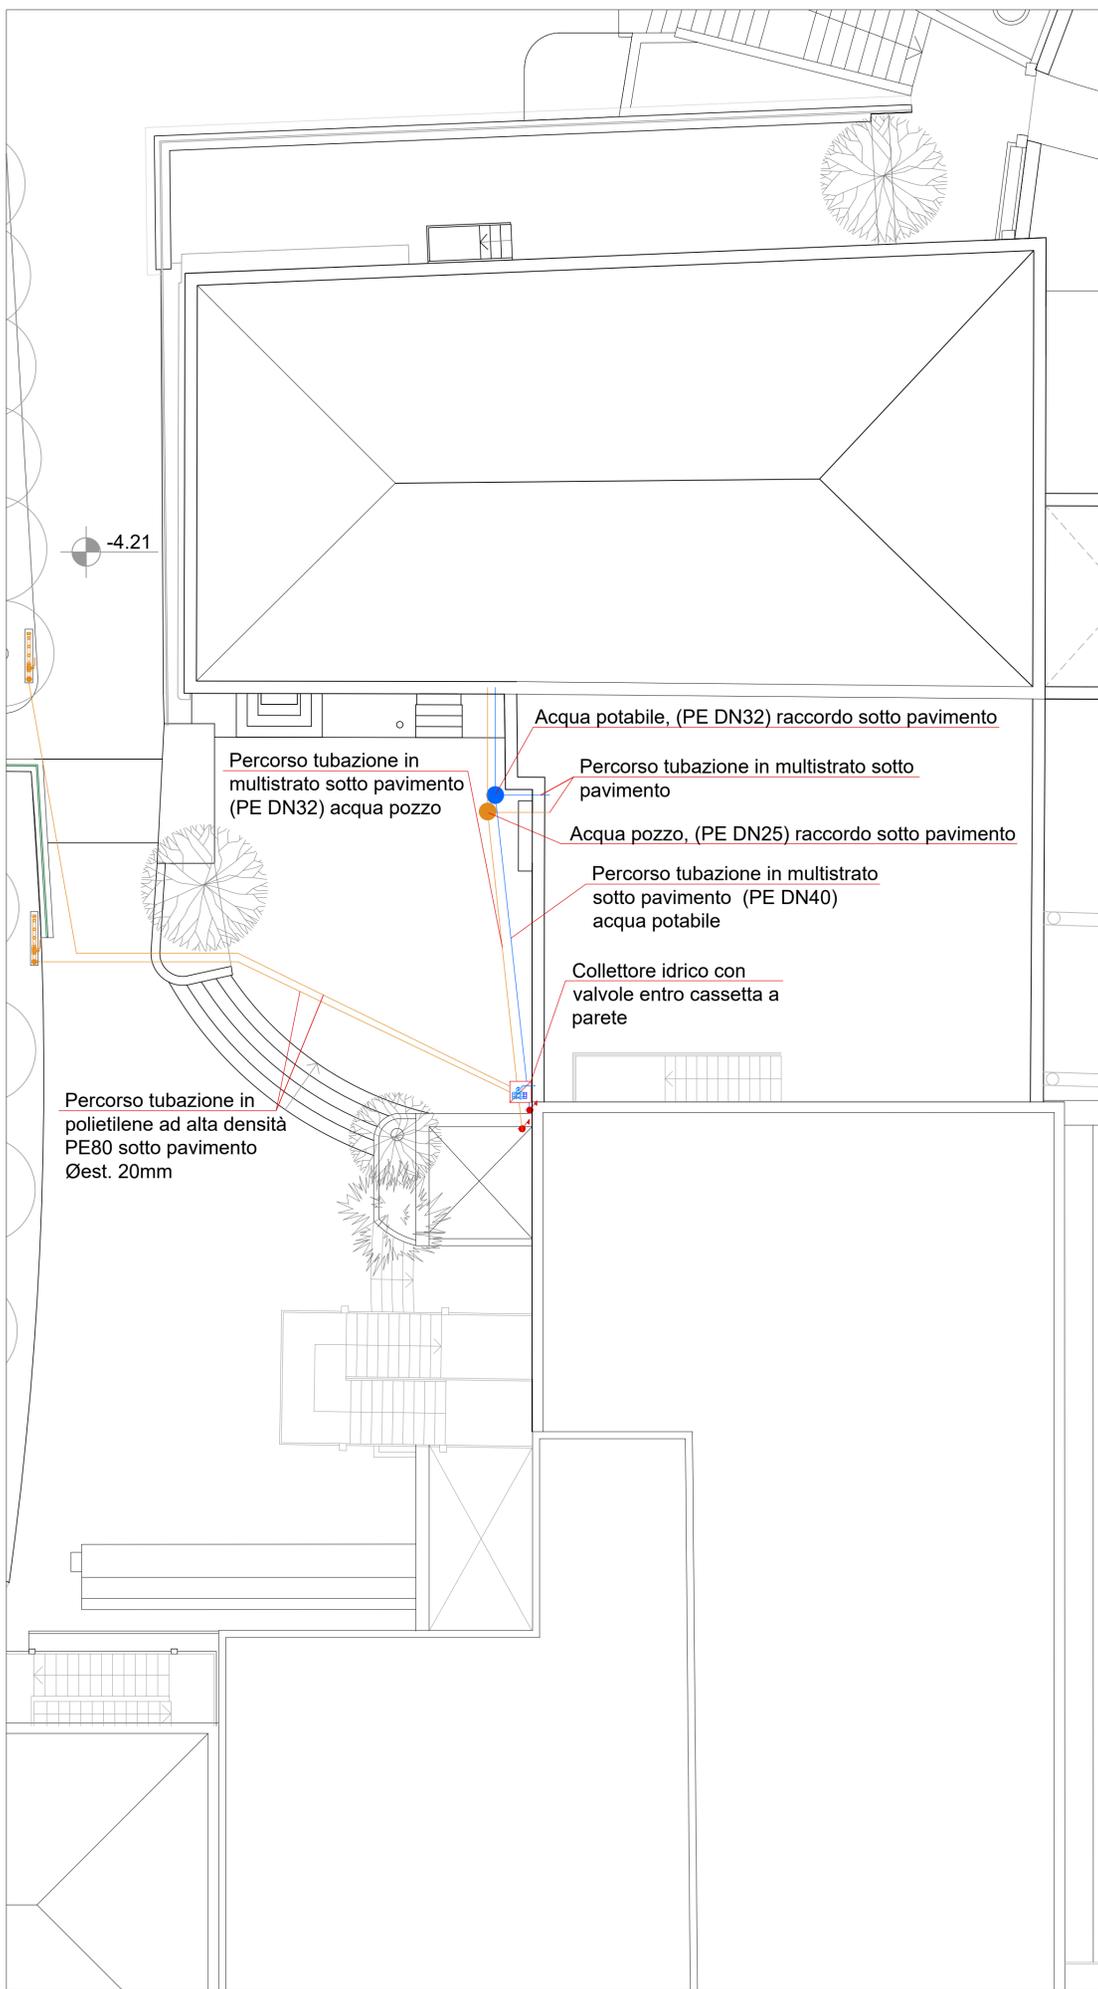


Percorso tubazioni - progetto

LEGENDA SIMBOLI


Simbolo	Descrizione
	TUBAZIONE adduzione acqua potabile
	TUBAZIONE adduzione acqua pozzo
	CAVIDOTTO ascendente
	CAVIDOTTO discendente
	VALVOLA
	CASSETTA d'ispezione a parete per collettore idrico
	COLLETTORE

Particolare - Scavo per tubazioni impianto di adduzione idrica

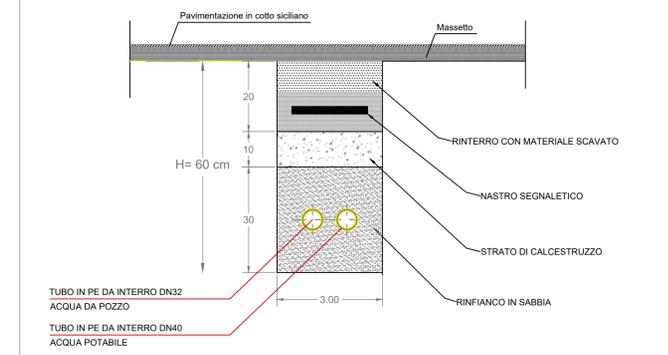

Comune di Palermo

Progetto di Restauro e Risanamento Conservativo
di Villa Lisetta interna all'Istituto Gonzaga di Palermo
in via Piersanti Mattarella, 38/42

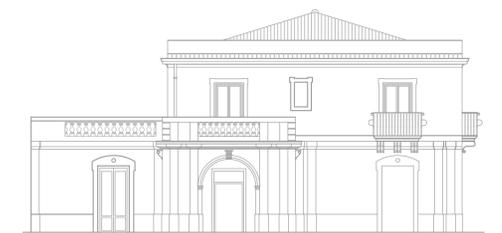

Elaborato: ESECUTIVO

Impianto Idrico Sanitario Planimetria generale - stato di fatto e progetto

Tavola: I.Idr.01	I Progettisti: Ing. Paolino Gervasi Ing. Daniele Gervasi Ing. Maurizio Migliorino	Il Committente: Casa della Compagnia di Gesù della Collegio Gonzaga
Scala: 1:100		
Data: 10/01/2018		
Gruppo di progettazione: Ing. Paolino Gervasi Ing. Daniele Gervasi Ing. Maurizio Migliorino Arch. Lavinia Romano Arch. Ornella Correnti Dott. Arch. Giulia Lupo	Arch. Lavinia Romano Arch. Ornella Correnti	
Technè Ingegneri Ass. via Franz Lohar, 6 Palermo technè.ingegneri.it tel. 091.5075648		