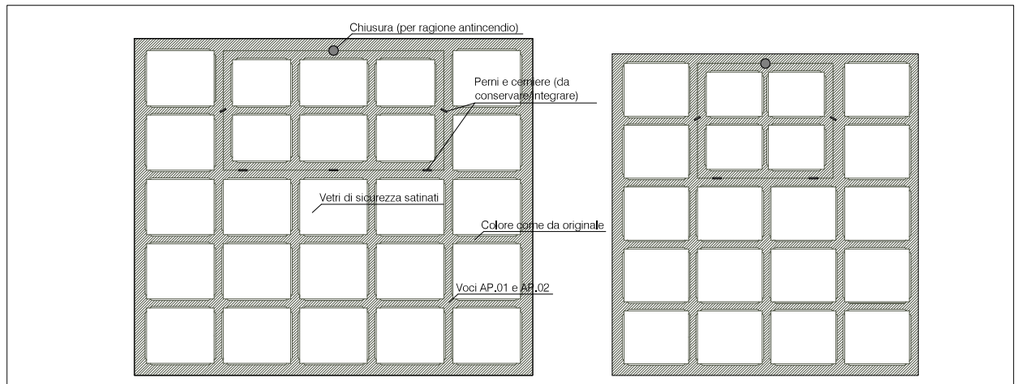

FINESTRE STORICIZZATE DA RESTAURARE E REINTEGRARE

A-B

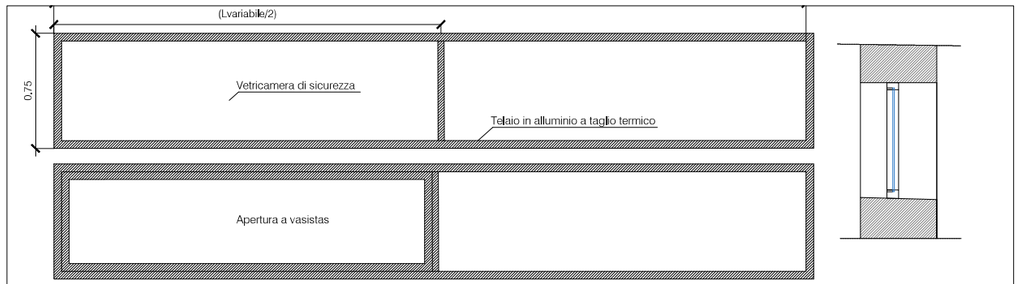

FINESTRE DELLA SALA DI LETTURA (IN ALTO)

E-F

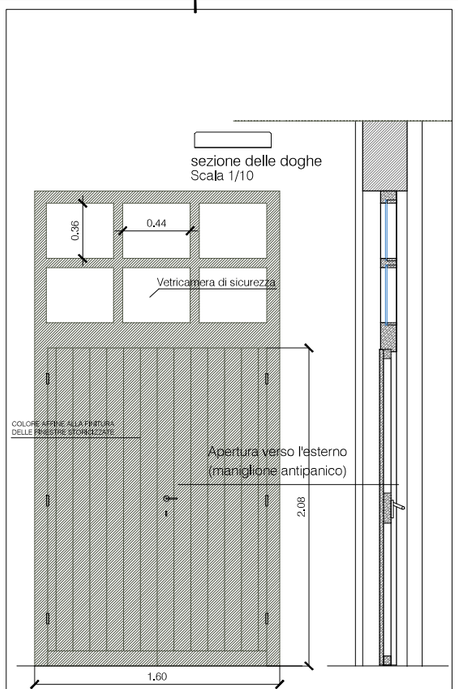

NUOVO PORTONE D'ACCESSO

D

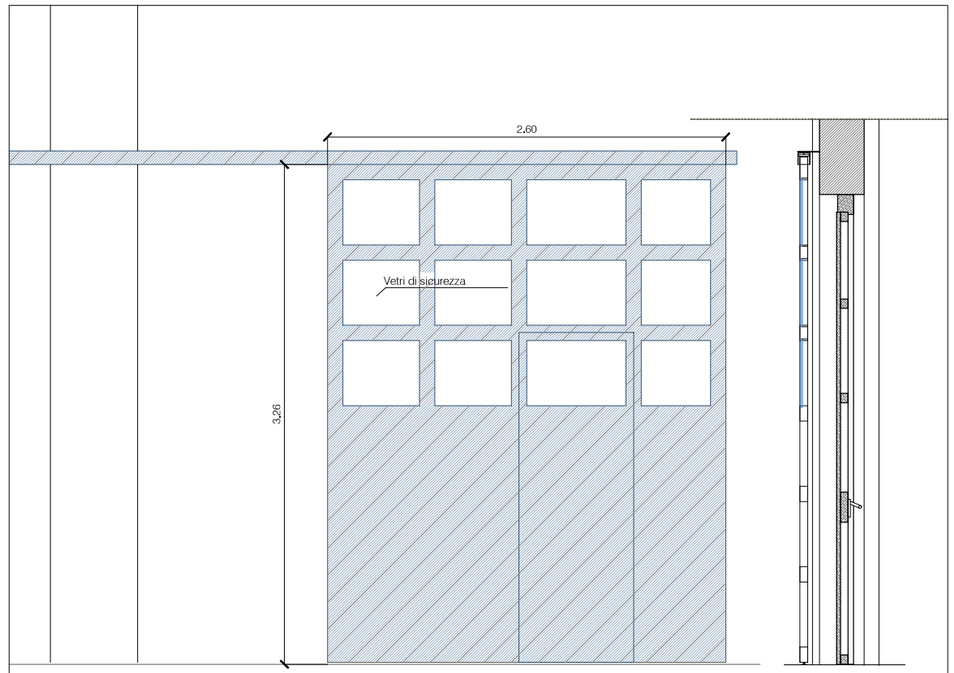

PORTONE IN FERRO DA RIPRISTINARE

G

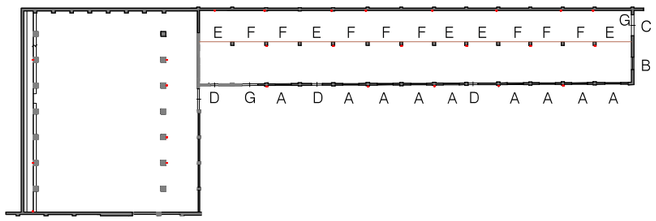

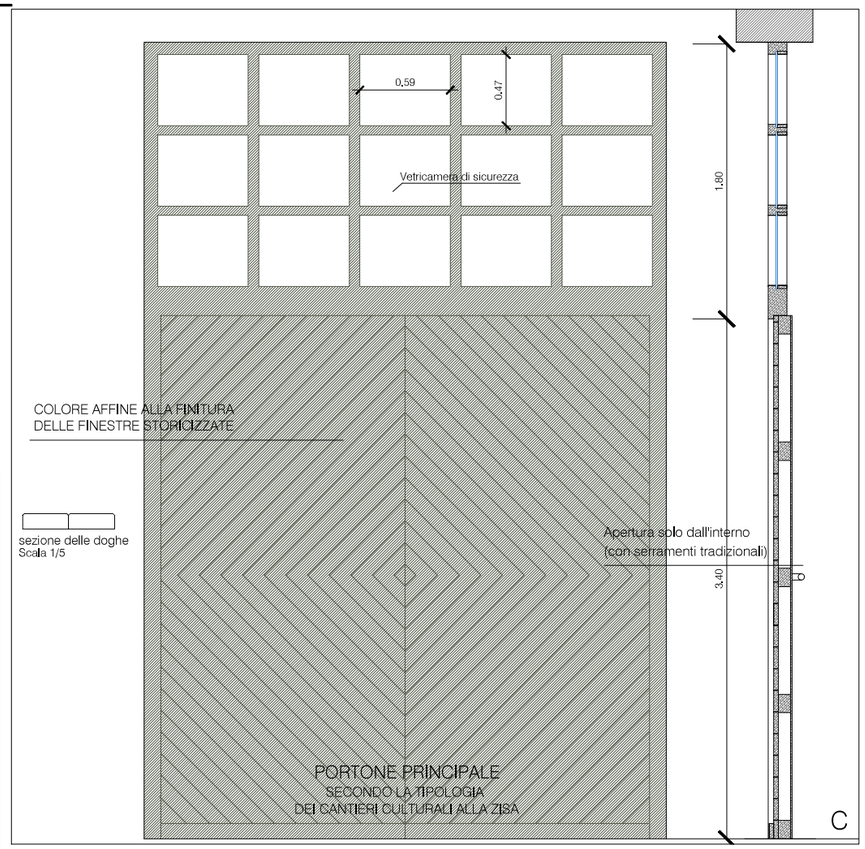

C

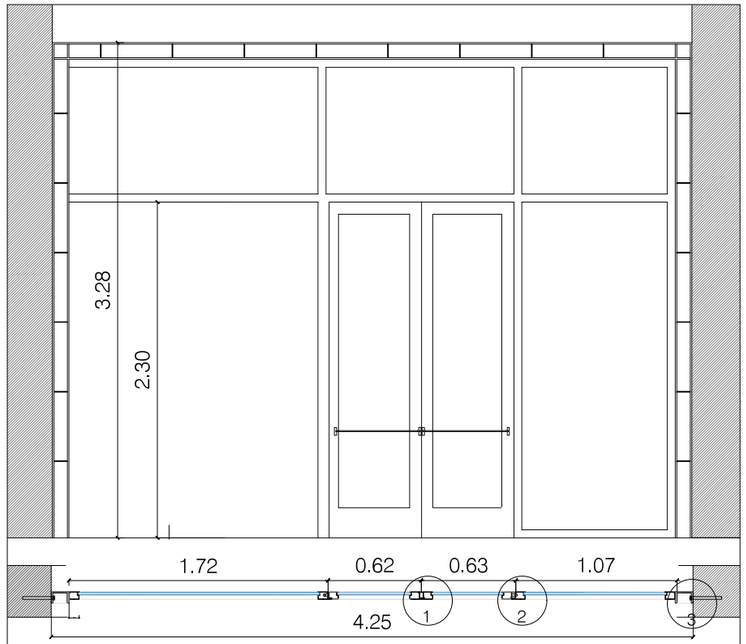

C Vetrata ingresso Padiglione 1 G

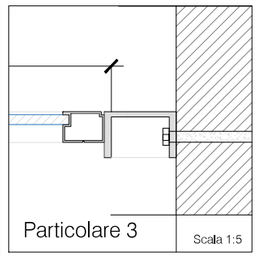

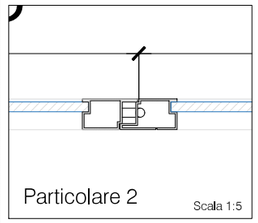

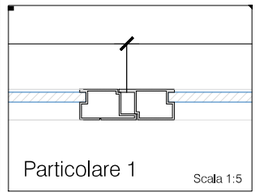

COMUNE DI PALERMO

AREA TECNICA DELLA RIGENERAZIONE URBANA E DELLE OO.PP.

SETTORE OO.PP. / CITTÀ STORICA

"Restauro dei Padiglioni 1 - 2 ai Cantieri Culturali alla Zisa", da destinare a sede decentrata della Biblioteca Comunale

(CUP: D74B12000080001)

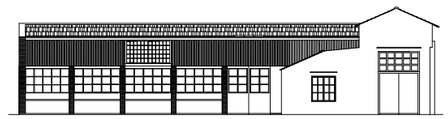

PROGETTO ESECUTIVO

Progettisti:
Arch. Angela Gebbia (coordinatrice)
Arch. Gabriele Giorgianni
Ing. Edoardo Intravaia
Ing. Michele Milano

Progettista impianti:
Studio Faraone S.r.l.s.
Ing. Pietro Faraone
Legale rappresentante, Socio e Direttore Tecnico
Ordine Ingg. di Palermo Iscritto al n. 3699
Ing. Francesco Russo
Socio e Direttore Tecnico
Ordine Ingg. di Palermo Iscritto al n. 6374
Professionista antincendio abilitato ai sensi del D.Lgs. 139/2006 e D.P.R. n. 151/2011: n. PA06374I00889

Coordinatore della sicurezza:
Arch. Gianfranco Geraci

Pareri, approvazioni

Elaborato del PROGETTO ESECUTIVO verificato come da Rapporto Finale prot. n. AREG/1656039 del 19/12/2023

VISTO,

ai sensi e per gli effetti dell'art. 42 co.4 del codice d.lgs. 36/2023

SI VALIDA

come da contestuale Atto del RUP

prot. AREG 1656199 del 20.12.2023

Il R.U.P.

Ing. Teresa Mariella

Digita qui il testo

Responsabile Unico del Procedimento
Arch. Michele Di Rosa

Staff del R.U.P.
Arch. Angela Gebbia

Data : Agosto 2022

Rev. n.

Elaborato:
PROGETTO: ABACO DEGLI INFISSI PADIGLIONE 1

SCALA: 1/20

Codice Elaborato:
P.05