CITTÀ DI PALERMO

AREA TECNICA DELLA RIGENERAZIONE URBANA E DELLE OO.PP.
SERVIZIO EDILIZIA SCOLASTICA

Pon Metro - Progetto Palermo Costa Sud - Azione "Classe A - Riqualificazione energetica di edifici scolastici"

Coibentazione coperture e Impianti fotovoltaici plessi scolastici Salgari, Di Vittorio, Alagna, Natoli, Kolbe, Sacco e Vanzetti e Agostino

TAV. 6/a

CARTOGRAFIA
I.C. Sperone Pertini - plesso SACCO E VANZETTI
via Nicolò Giannotta, n°2

APRILE 2021

SCALA: VARIE

I PROGETTISTI

Arch. Diletta De Angelis Ricciotti
Esp. Geom. Fabio Giammalvaro
Esp. Prog. Arch. Salvatore Moncada

CSP
Arch. Brigitta Sanfilippo

IL RUP
Arch. Roberta Romeo

INQUADRAMENTO TERRITORIALE SU BASE ORTOFOTO

INQUADRAMENTO TERRITORIALE SU BASE AEROFOTOGRAMMETRICA

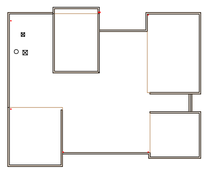

PIANTA COPERTURA

CITTÀ DI PALERMO

AREA TECNICA DELLA RIGENERAZIONE URBANA E DELLE OO.PP.
SERVIZIO EDILIZIA SCOLASTICA

Pon Metro - Progetto Palermo Costa Sud - Azione "Classe A - Riqualificazione energetica di edifici scolastici"

Coibentazione coperture e Impianti fotovoltaici plessi scolastici Salgari, Di Vittorio, Alagna, Natoli, Kolbe, Sacco e Vanzetti e Agostino

TAV. 6/b

DOCUMENTAZIONE FOTOGRAFCA STATO DI FATTO
I.C. Sperone Pertini - plesso SACCO E VANZETTI
via Nicolò Giannotta, n°2

APRILE 2021

SCALA 1:100

I PROGETTISTI

Arch. Diletta De Angelis Ricciotti
Esp. Geom. Fabio Giammalvaro
Esp. Prog. Arch. Salvatore Moncada

CSP
Arch. Brigitta Sanfilippo

IL RUP
Arch. Roberta Romeo

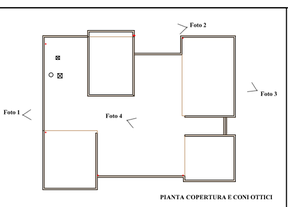

PIANTA COPERTURA E CONI OTTICI

Foto 1

Foto 2

PROSPETTO PRINCIPALE

Foto 3

Foto 4

CITTÀ DI PALERMO

AREA TECNICA DELLA RIGENERAZIONE URBANA E DELLE OO.PP.
SERVIZIO EDILIZIA SCOLASTICA

Pon Metro - Progetto Palermo Costa Sud - Azione "Classe A - Riqualificazione energetica di edifici scolastici"

Coibentazione coperture e Impianti fotovoltaici plessi scolastici Salgari, Di Vittorio, Alagna, Natoli, Kolbe, Sacco e Vanzetti e Agostino

TAV. 6/c

PLANIMETRIE STATO DI FATTO COPERTURA
I.C. Sperone Pertini - plesso SACCO E VANZETTI
via Nicolò Giannotta, n°2

APRILE 2021

SCALA 1:100

I PROGETTISTI

Arch. Diletta De Angelis Ricciotti
Esp. Geom. Fabio Giammalvaro
Esp. Prog. Arch. Salvatore Moncada

CSP
Arch. Brigitta Sanfilippo

IL RUP
Arch. Roberta Romeo

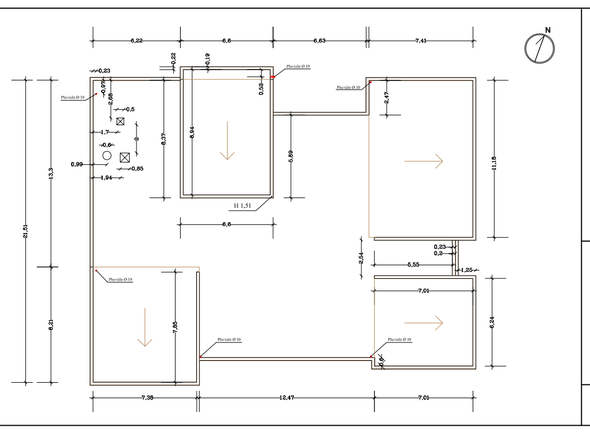

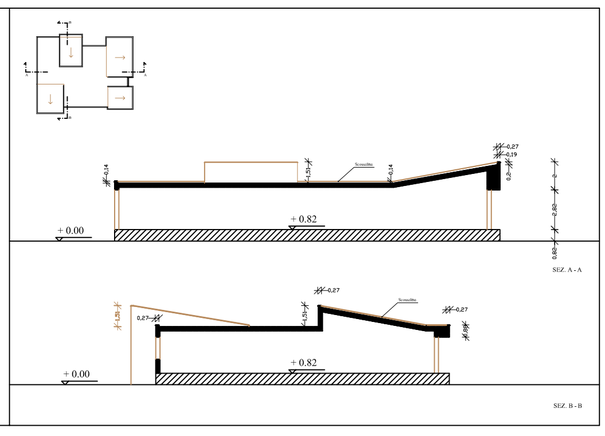

CITTÀ DI PALERMO

AREA TECNICA DELLA RIGENERAZIONE URBANA E DELLE OO.PP.
SERVIZIO EDILIZIA SCOLASTICA

Pon Metro - Progetto Palermo Costa Sud - Azione "Classe A - Riqualificazione energetica di edifici scolastici"

Coibentazione coperture e Impianti fotovoltaici plessi scolastici Salgari, Di Vittorio, Alagna, Natoli, Kolbe, Sacco e Vanzetti e Agostino

TAV. 6/d

PLANIMETRIE DI PROGETTO COPERTURA
I.C. Sperone Pertini - plesso SACCO E VANZETTI
via Nicolò Giannotta, n°2

APRILE 2021

SCALA 1:100

I PROGETTISTI

Arch. Diletta De Angelis Ricciotti
Esp. Geom. Fabio Giammalvaro
Esp. Prog. Arch. Salvatore Moncada

CSP
Arch. Brigitta Sanfilippo

IL RUP
Arch. Roberta Romeo

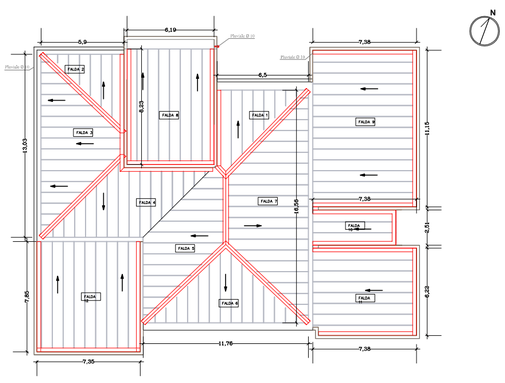

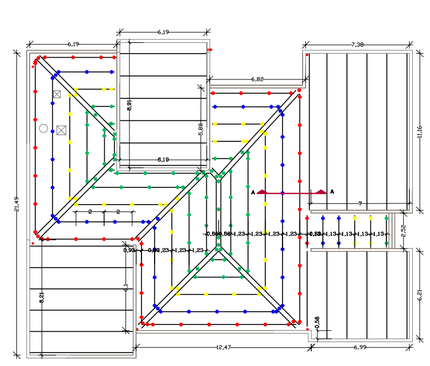

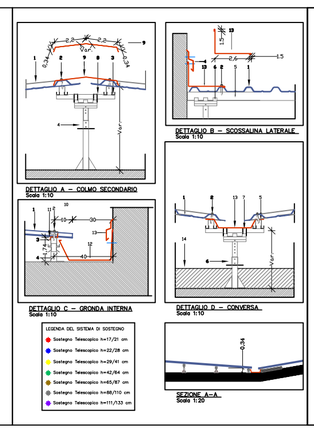

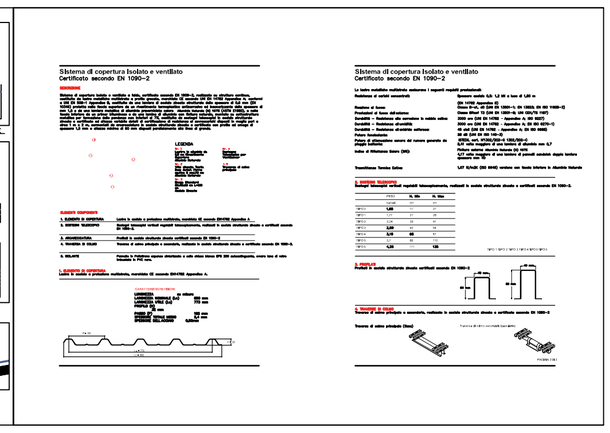

CITTÀ DI PALERMO

AREA TECNICA DELLA RIGENERAZIONE URBANA E DELLE OO.PP.
SERVIZIO EDILIZIA SCOLASTICA

Pon Metro - Progetto Palermo Costa Sud - Azione "Classe A - Riqualificazione energetica di edifici scolastici"

Coibentazione coperture e Impianti fotovoltaici plessi scolastici Salgari, Di Vittorio, Alagna, Natoli, Kolbe, Sacco e Vanzetti e Agostino

TAV. 6/e

PLANIMETRIE DI PROGETTO IMPIANTO FOTOVOLTAICO
I.C. Sperone Pertini - plesso SACCO E VANZETTI
via Nicolò Giannotta, n°2

APRILE 2021

SCALA 1:100

I PROGETTISTI

Arch. Diletta De Angelis Ricciotti
Esp. Geom. Fabio Giammalvaro
Esp. Prog. Arch. Salvatore Moncada

CSP
Arch. Brigitta Sanfilippo

IL RUP
Arch. Roberta Romeo

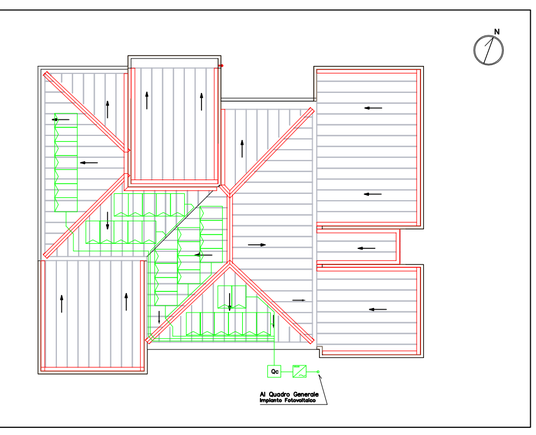

CITTÀ DI PALERMO

AREA TECNICA DELLA RIGENERAZIONE URBANA E DELLE OO.PP.
SERVIZIO EDILIZIA SCOLASTICA

Pon Metro - Progetto Palermo Costa Sud - Azione "Classe A - Riqualificazione energetica di edifici scolastici"

Coibentazione coperture e Impianti fotovoltaici plessi scolastici Salgari, Di Vittorio, Alagna, Natoli, Kolbe, Sacco e Vanzetti e Agostino

TAV. 6/f

PLANIMETRIE DI PROGETTO SCHEMA LINEE VITA
C. Sperone Pertini - plesso SACCO E VANZETTI
via Nicolò Giannotta, n°2

APRILE 2021

SCALA 1:100

I PROGETTISTI

Arch. Diletta De Angelis Ricciotti
Esp. Geom. Fabio Giammalvaro
Esp. Prog. Arch. Salvatore Moncada

CSP
Arch. Brigitta Sanfilippo
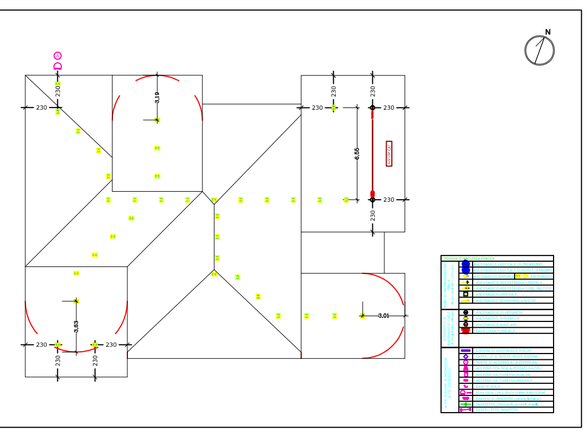
IL RUP
Arch. Roberta Romeo