

COMUNE DI PALERMO
 ASSESSORATO ALLA PIANIFICAZIONE URBANISTICA
 SERVIZIO MOBILITA' URBANA
 Via Ausonia, 69 - 0917491607 - fax 0917402607

Oggetto: "Progetto di fattibilità della rete di piste ciclabili in attuazione del "Piano della Mobilità dolce" della città di Palermo - Decreto del Ministero delle Infrastrutture e dei Trasporti n. 171 del 19.05.2019

R.U.P. Arch. Leonarda Silvana Chirco
 Supporto R.U.P. Arch. Michelangelo Calderone

ELABORATO 0 0 - TAVOLA 2 "PIANO DELLA MOBILITA' DOLCE" PROGETTO DI IMPLEMENTAZIONE DELLA RETE CICLABILE E INQUADRAMENTO TERRITORIALE

PIANO URBANO DEL TRAFFICO
PIANO DELLA MOBILITÀ DOLCE
 (Piano della rete degli itinerari ciclabili di Palermo)

ELABORATO Tav. 2. Progetto di implementazione della rete ciclabile e inquadramento territoriale

DATA:
 Aprile 2015

Gruppo di lavoro
 ing. Nuccio Salfi (coord.) arch. Fabio Nicolletta arch. Flaminio Piana
 arch. Silvana Chirco arch. Salvatore GiordanoMonteparsi geom. Alessandro Sforzazza Papa
 arch. Rosalia Fardella geom. Giuseppe Petruzzella geom. Michele Tornatore

Il Coordinatore del "Gruppo di lavoro"
 ing. Nuccio Salfi

Il Dirigente
 dott. Sergio Mancini

L'Assessore alla Mobilità
 prof. Gianni Catania

Il Sindaco
 prof. Leoluca Orlando

LEGENDA PISTE CICLABILI

- Itinerario esistente
- Itinerario di progetto
- Ferrovia urbana esistente
- Ferrovia urbana di progetto
- Linee Tranviarie
- Fermate metro esistenti
- Fermate metro di progetto
- Parcheggi esistenti
- Emergenze architettoniche (UNESCO)
- Aree Verdi

POLI DI ATTRAZIONE

SERVIZI

- pubblici
- sanitari
- scolastici
- culturali

PRESENZE GIORNALIERE


	50>110	(persone)	.
	110>300	.	.
	300>700	.	.
	700>1200	.	.
	1200>1700	.	.
	1700>2500	.	.
	2500>4000	.	.
	4000>7500	.	.
	7500>17000	.	.

AREE

- aree militari
- aree cimiteriali
- aree pubbliche
- aree a servizio
- aree sportive

LEGENDA
 ZTL - Aree Pedonali previste dal vigente PGTU

- AREE ZTL DI PROGETTO A SERVIZIO DEL MERCATO
- AREE PEDONALI ESISTENTI
- AREE PEDONALI DI PROGETTO
- MACRO ISOLATI PEDONALIZZATI
- TRATTI STRADALI PEDONALIZZATI GS. DELIBERAZIONI DI G.M. N°116/2012, N°113/2013 E N° 144/2013

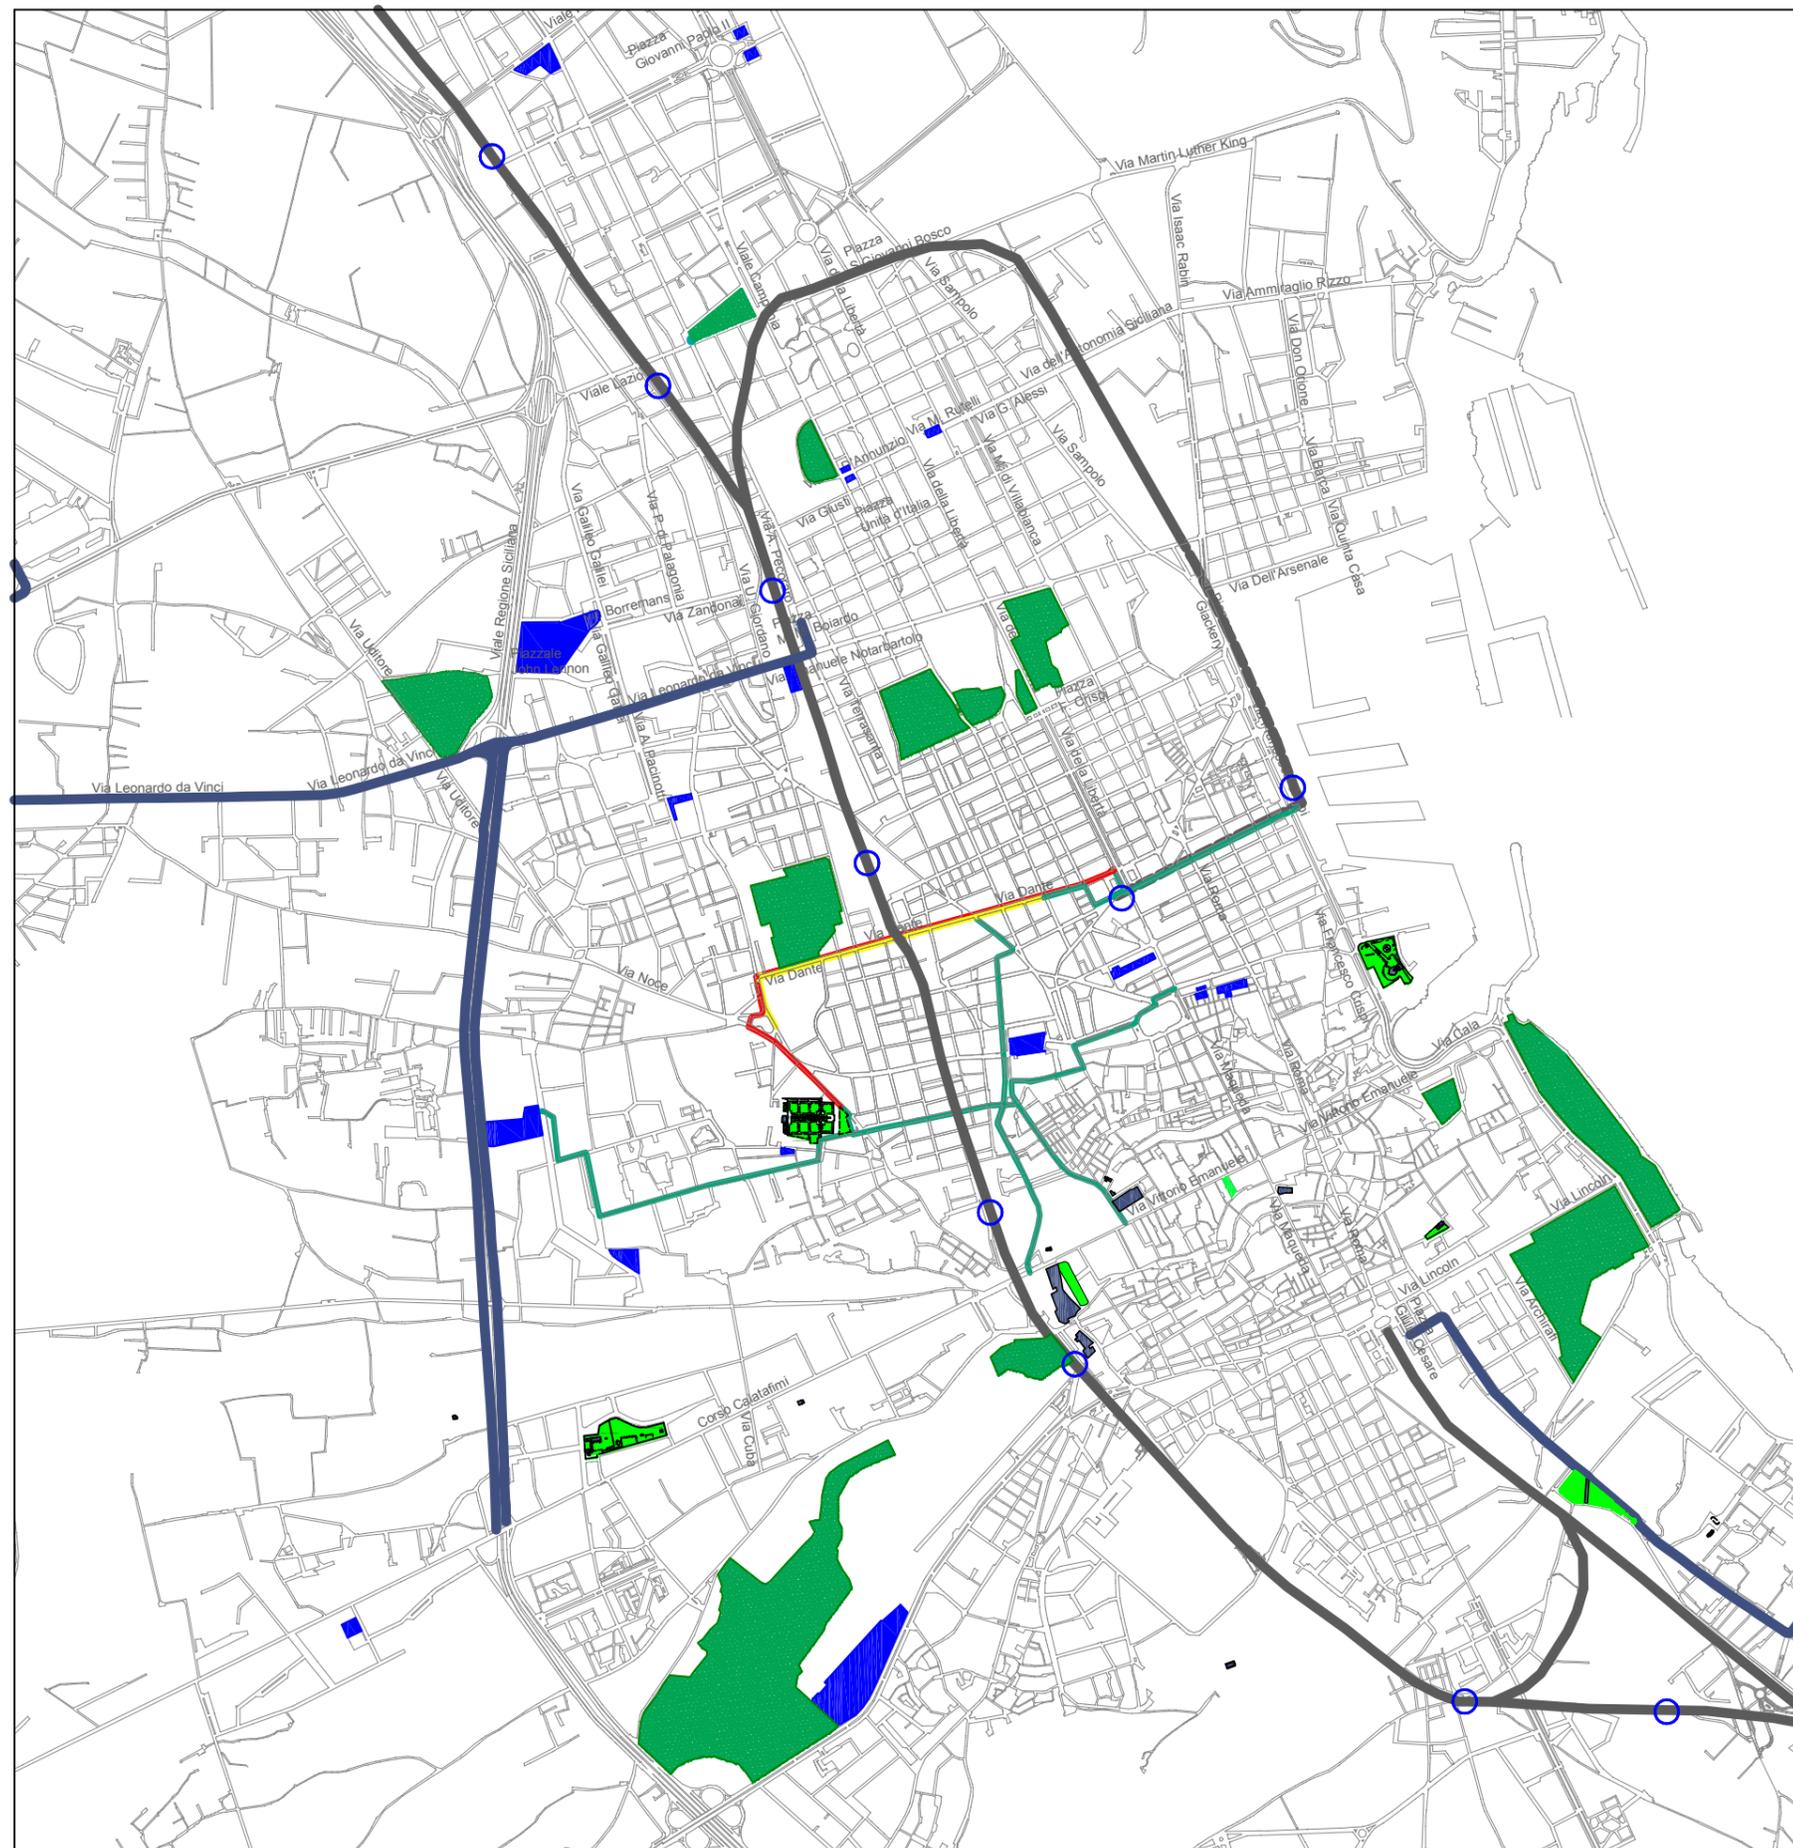

COMUNE DI PALERMO
 ASSESSORATO ALLA PIANIFICAZIONE URBANISTICA
 SERVIZIO MOBILITA' URBANA


Via Ausonia, 69 - 091/7401607 - fax 091/7402607

Oggetto: "Progetto di fattibilità della rete di piste ciclabili in attuazione del "Piano della Mobilità dolce" della città di Palermo - Decreto del Ministero delle Infrastrutture e dei Trasporti n. 171 del 10.05.2019

R.U.P. Arch. Leonarda Silvana Circo
 Supporto R.U.P. Arch. Michelangelo Calderone

Elab. 01 - Percorso "A" - Porta Nuova / Ingresso Porto (Via Emerico Amari)

-  Tratto ciclabile esistente
-  Tratto ciclabile in promiscuo T.P.L.
-  Tratto ciclabile previsto nel "Piano della mobilità dolce"
-  Ferrovia urbana esistente
-  Linea Tranviaria
-  Fermata Metropolitana / Ferroviaria
-  Area a Verde
-  Parcheggi

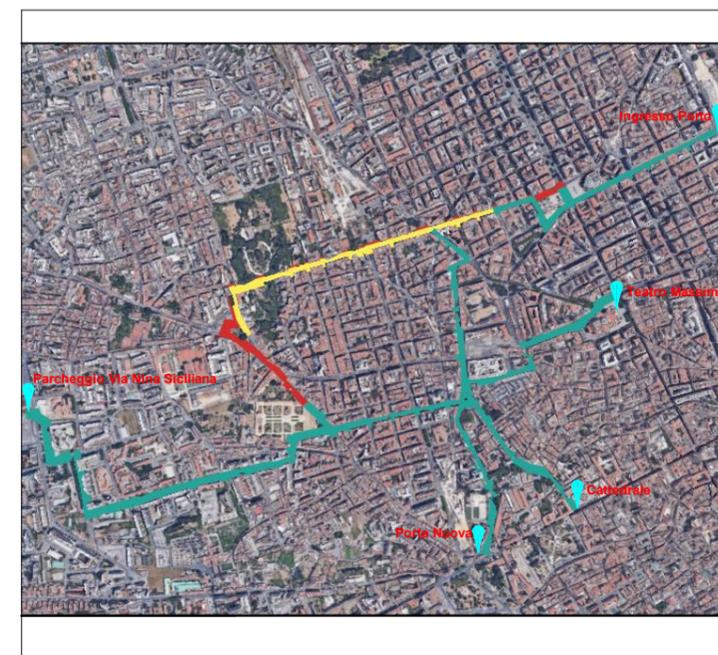



COMUNE DI PALERMO
ASSESSORATO ALLA PIANIFICAZIONE URBANISTICA
SERVIZIO MOBILITA' URBANA


Via Ausonia, 69 - 091/7401607 - fax 091/7402607

Oggetto: "Progetto di fattibilità della rete di piste ciclabili in attuazione del "Piano della Mobilità dolce" della città di Palermo - Decreto del Ministero delle infrastrutture e dei Trasporti n. 171 del 10.05.2019

R.U.P. Arch. Leonarda Silvana Chirco
 Supporto R.U.P. Arch. Michelangelo Calderone

Elab. 02 - Percorso "B" - Via dei Nebrodi / Stazione Notarbartolo

-  Tratto ciclabile da realizzare
-  Ferrovia urbana esistente
-  Linea Tranviaria
-  Fermata Metropolitana / Ferroviaria
-  Area a Verde
-  Parcheggi

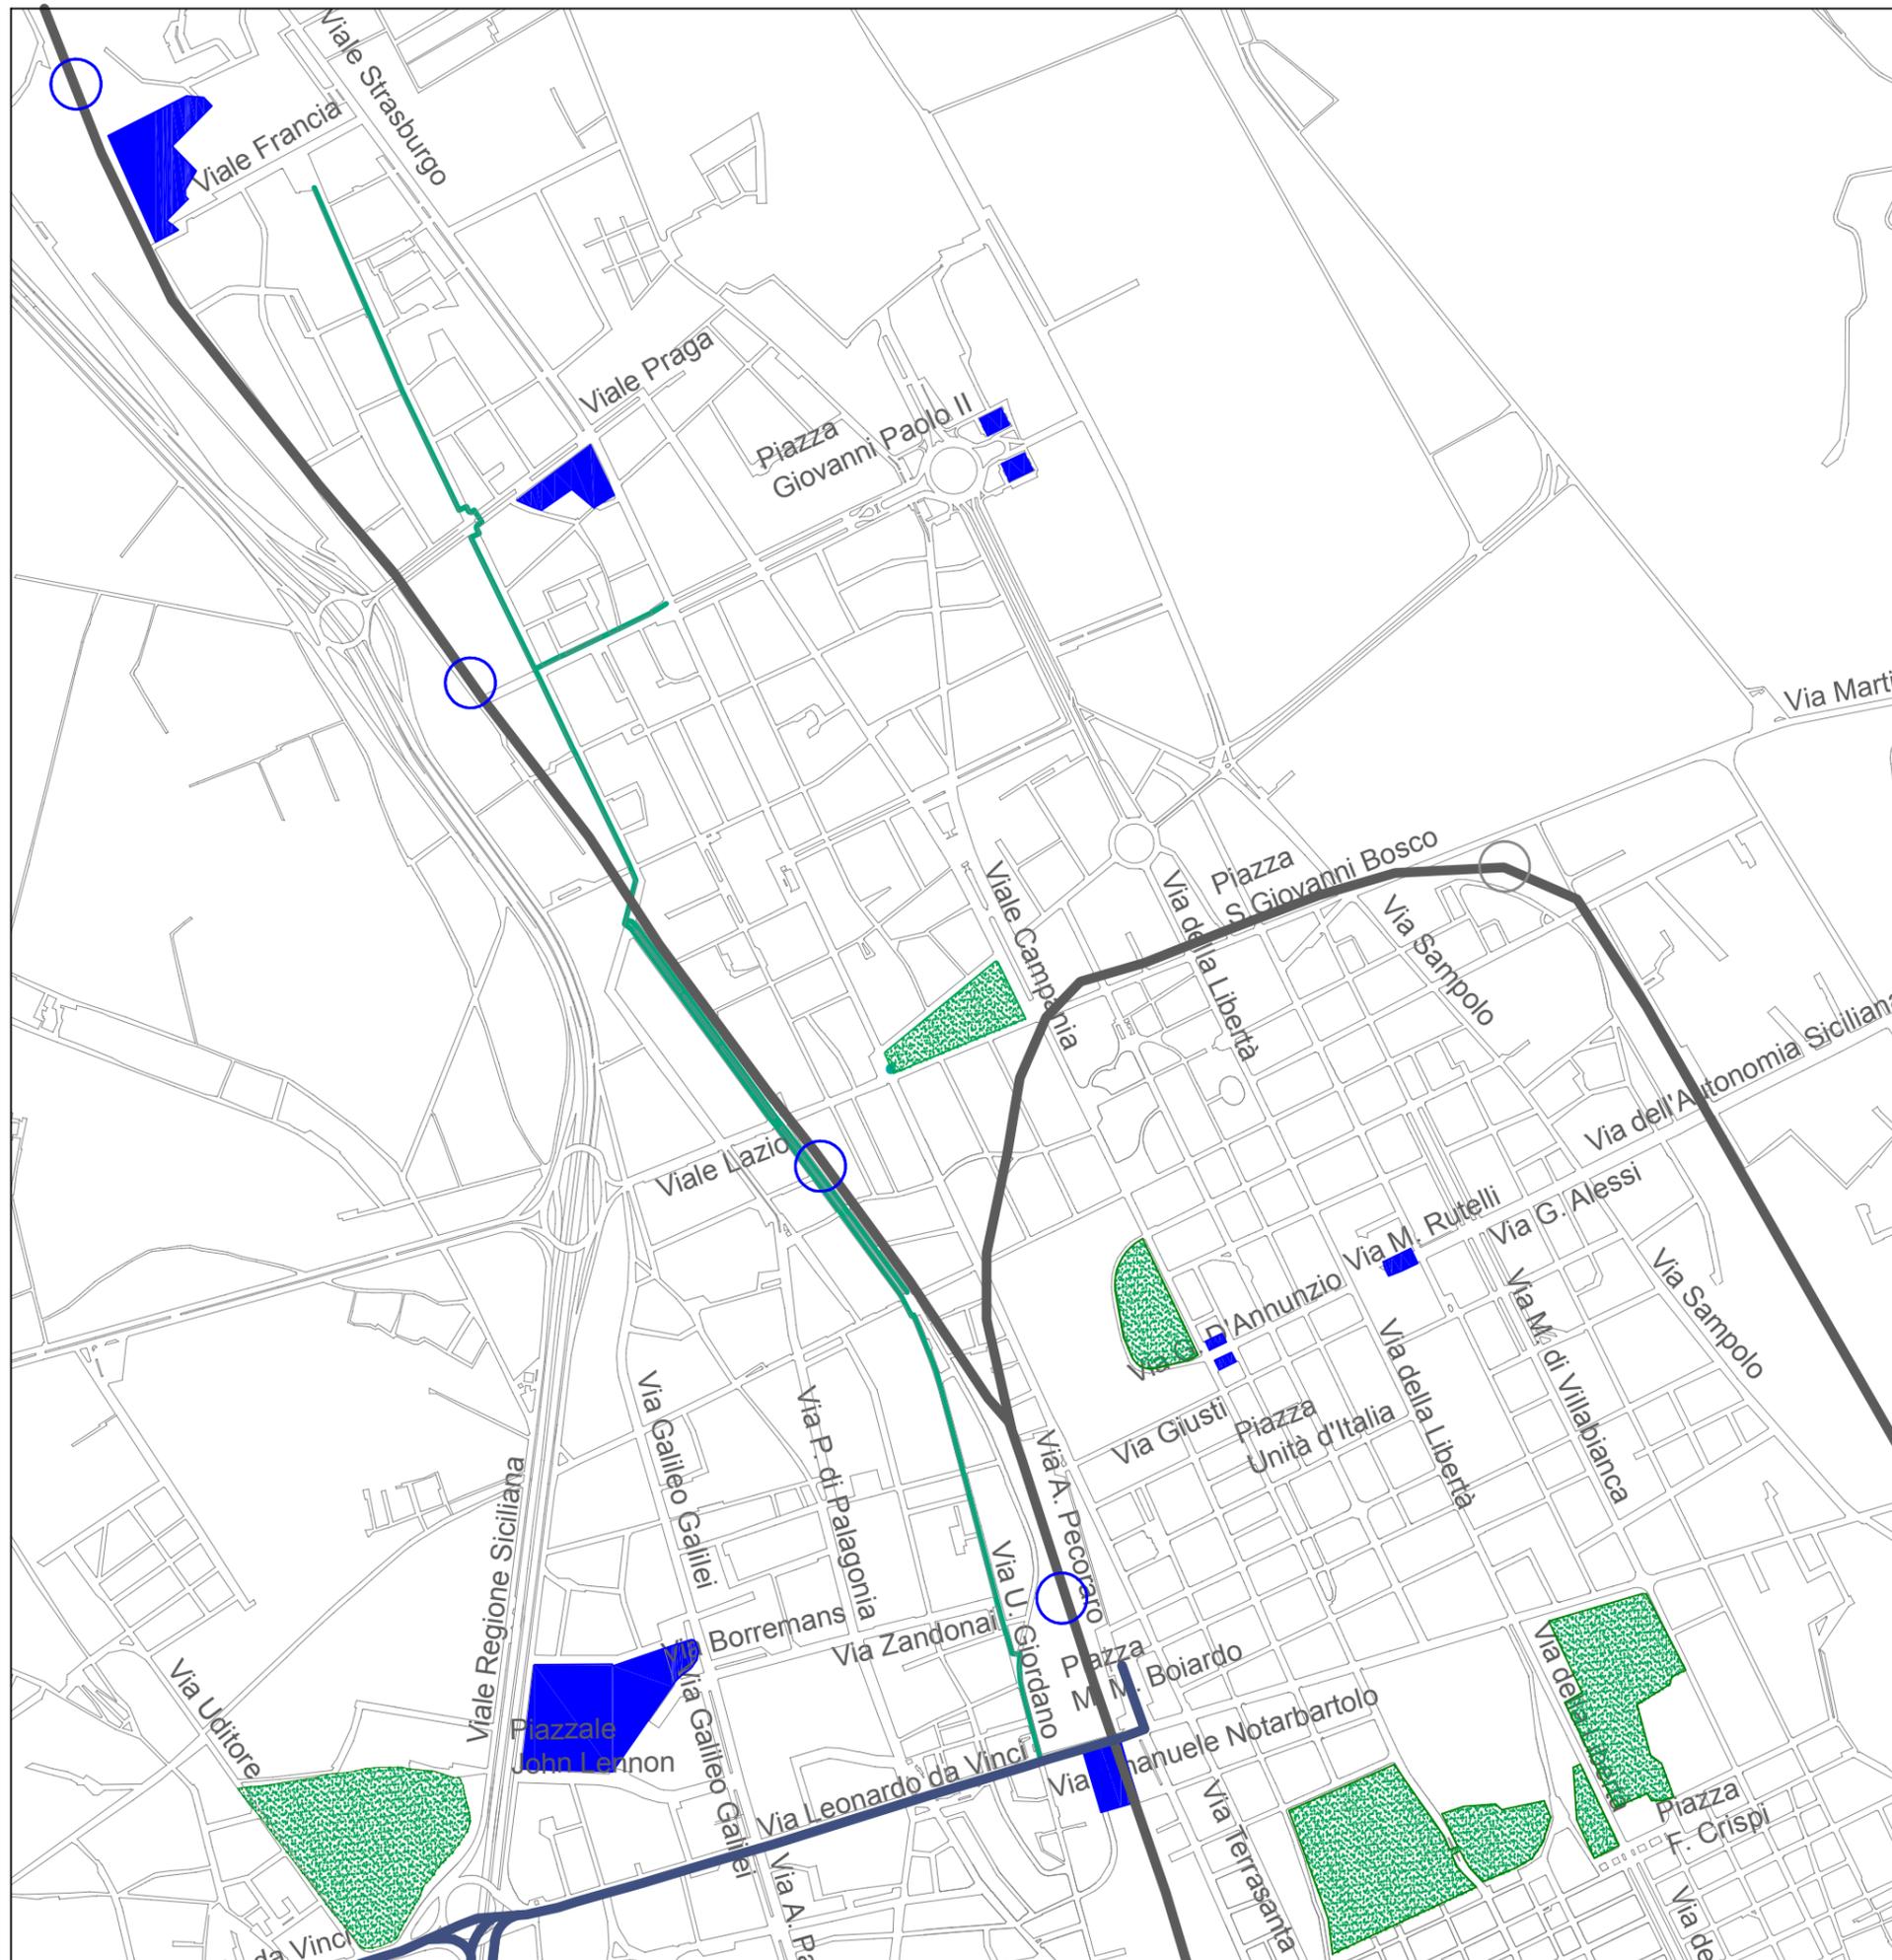



COMUNE DI PALERMO

ASSESSORATO ALLA PIANIFICAZIONE URBANISTICA

SERVIZIO MOBILITA' URBANA


Via Ausonia, 69 - 091/7401607 - fax 091/7402607


Oggetto: "Progetto di fattibilità della rete di piste ciclabili in attuazione del "Piano della Mobilità dolce" della città di Palermo - Decreto del Ministero delle infrastrutture e dei Trasporti n. 171 del 10.05.2019

R.U.P. Arch. Leonarda Silvana Chirco
Supporto R.U.P. Arch. Michelangelo Calderone

Elab. 04 - Percorso "D" - Via Teti / Piazza Simon Bolivar

-  Tratto ciclabile esistente
-  Tratto ciclabile in promiscuo T.P.L.
-  Tratto ciclabile da realizzare
-  Ferrovia urbana esistente
-  Linea Tranviaria
-  Fermata Metropolitana / Ferroviaria
-  Area a Verde
-  Parcheggi

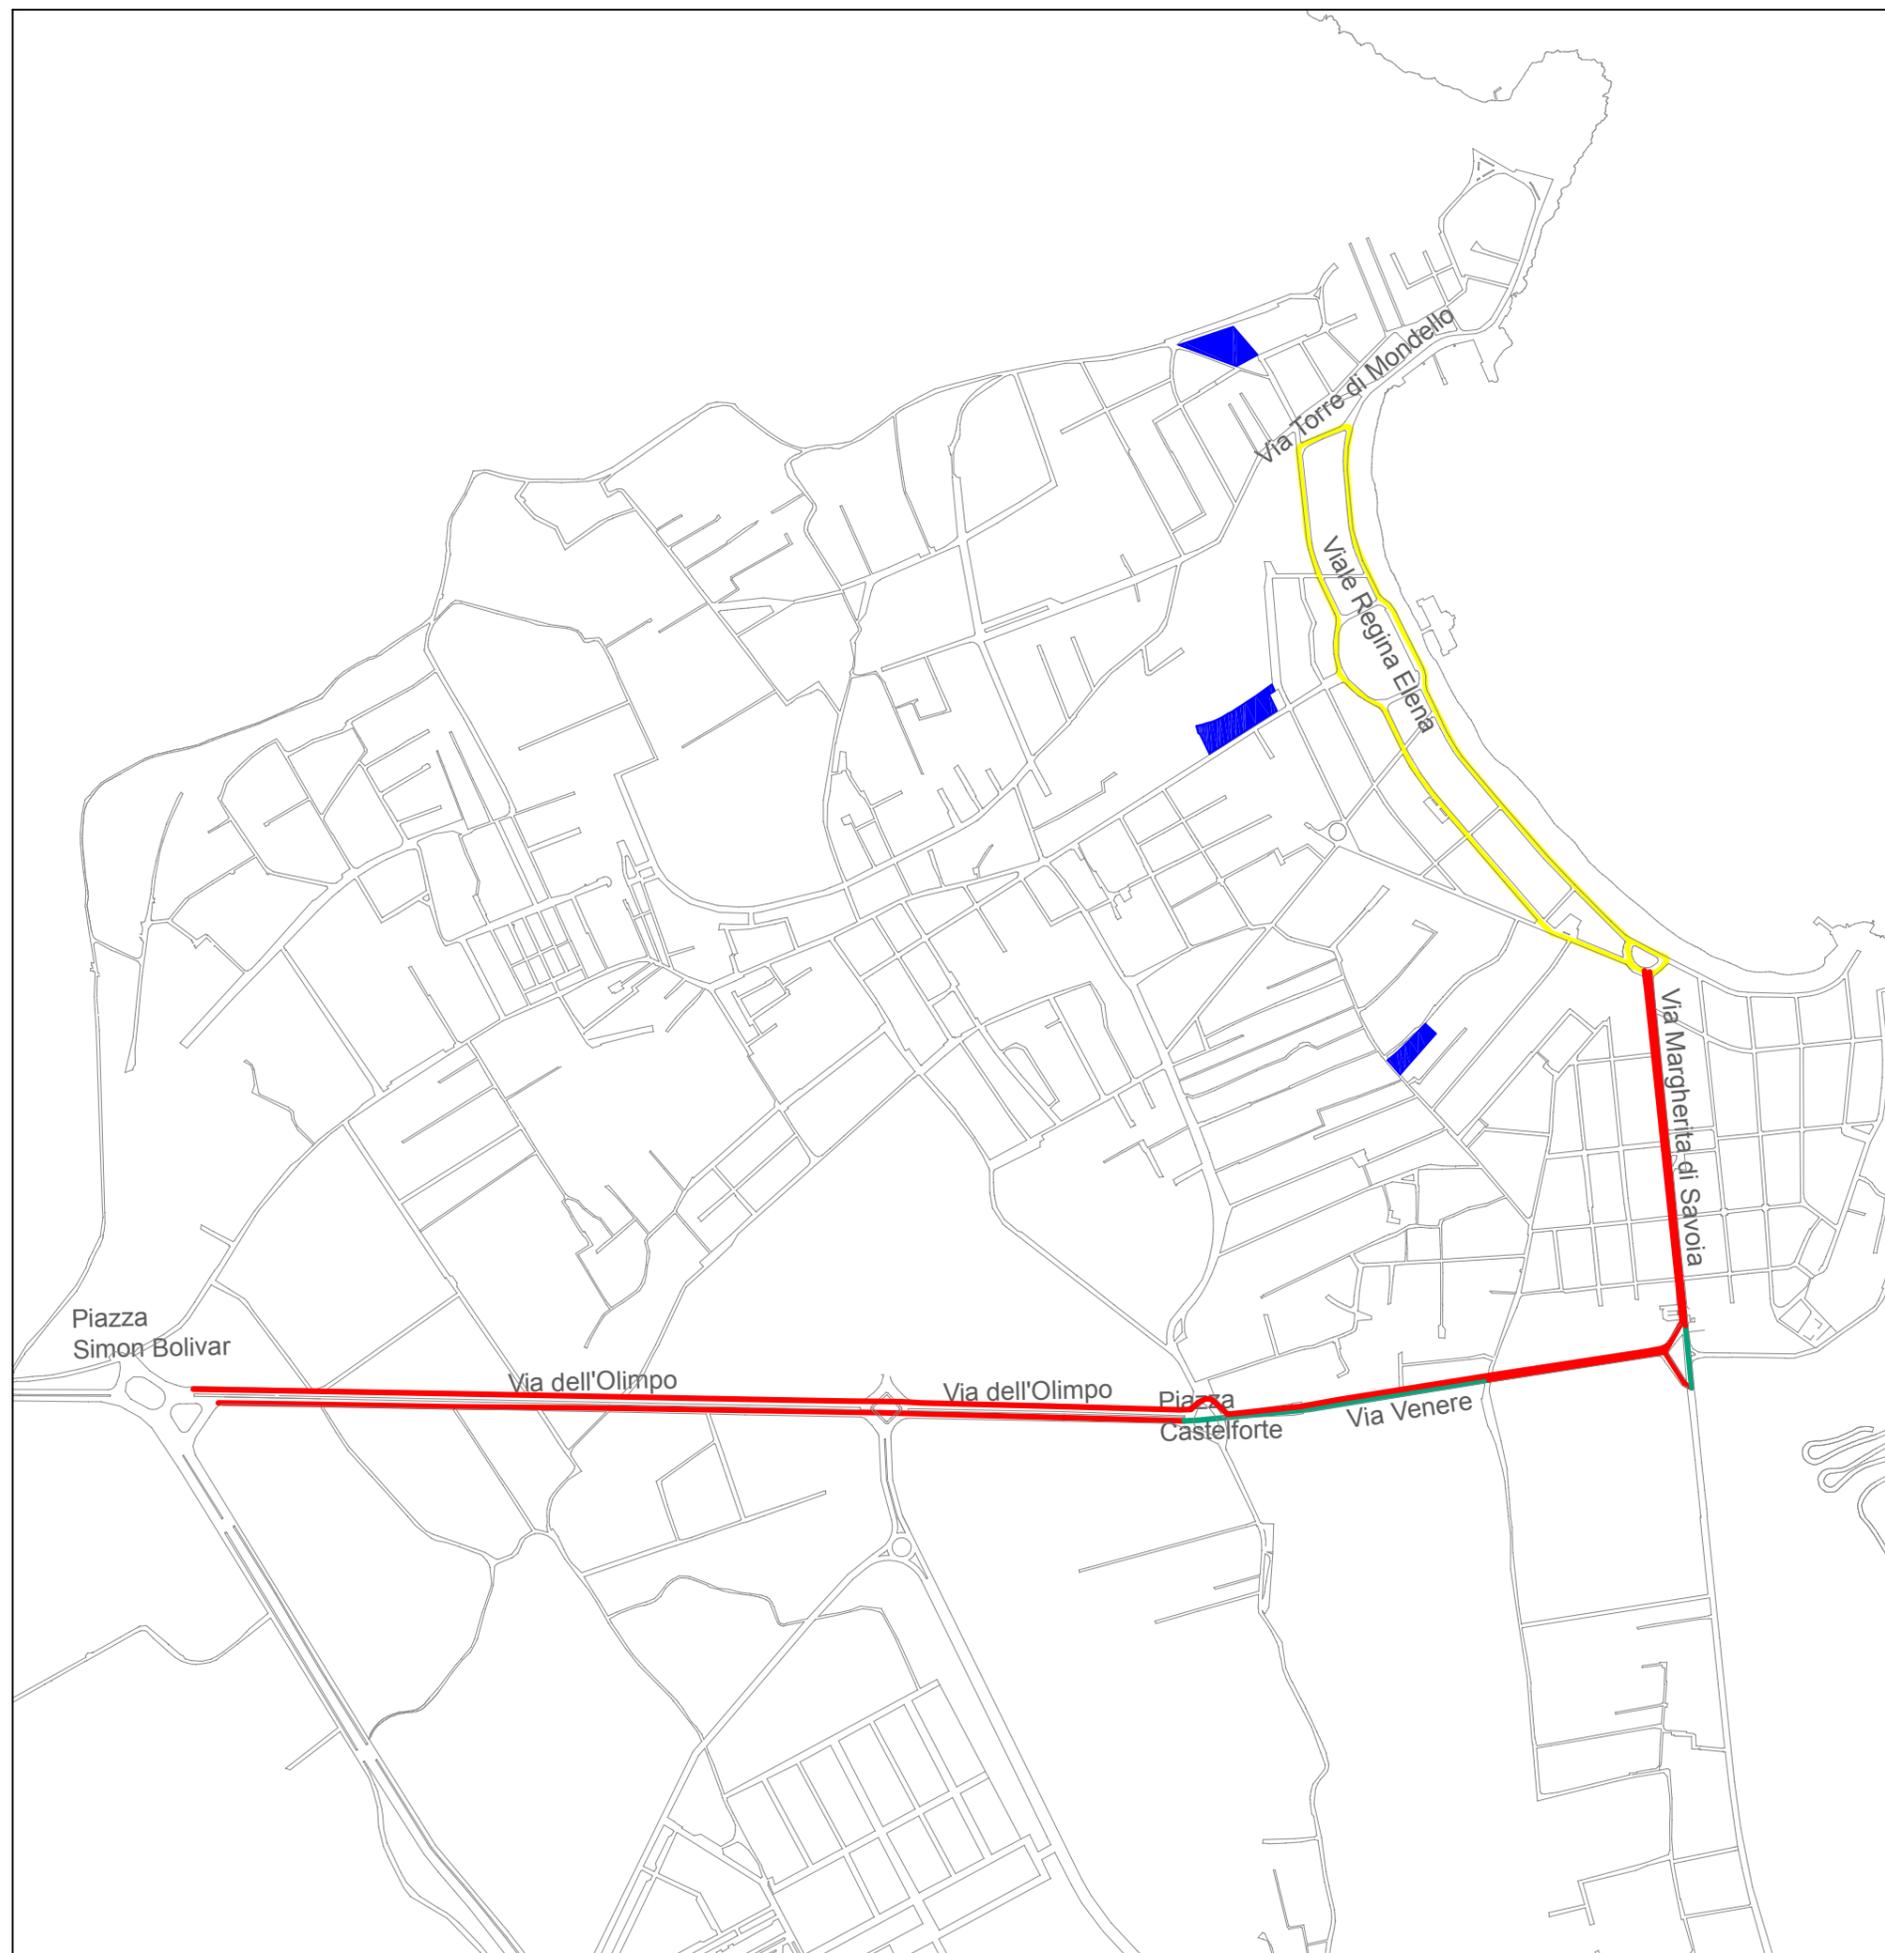

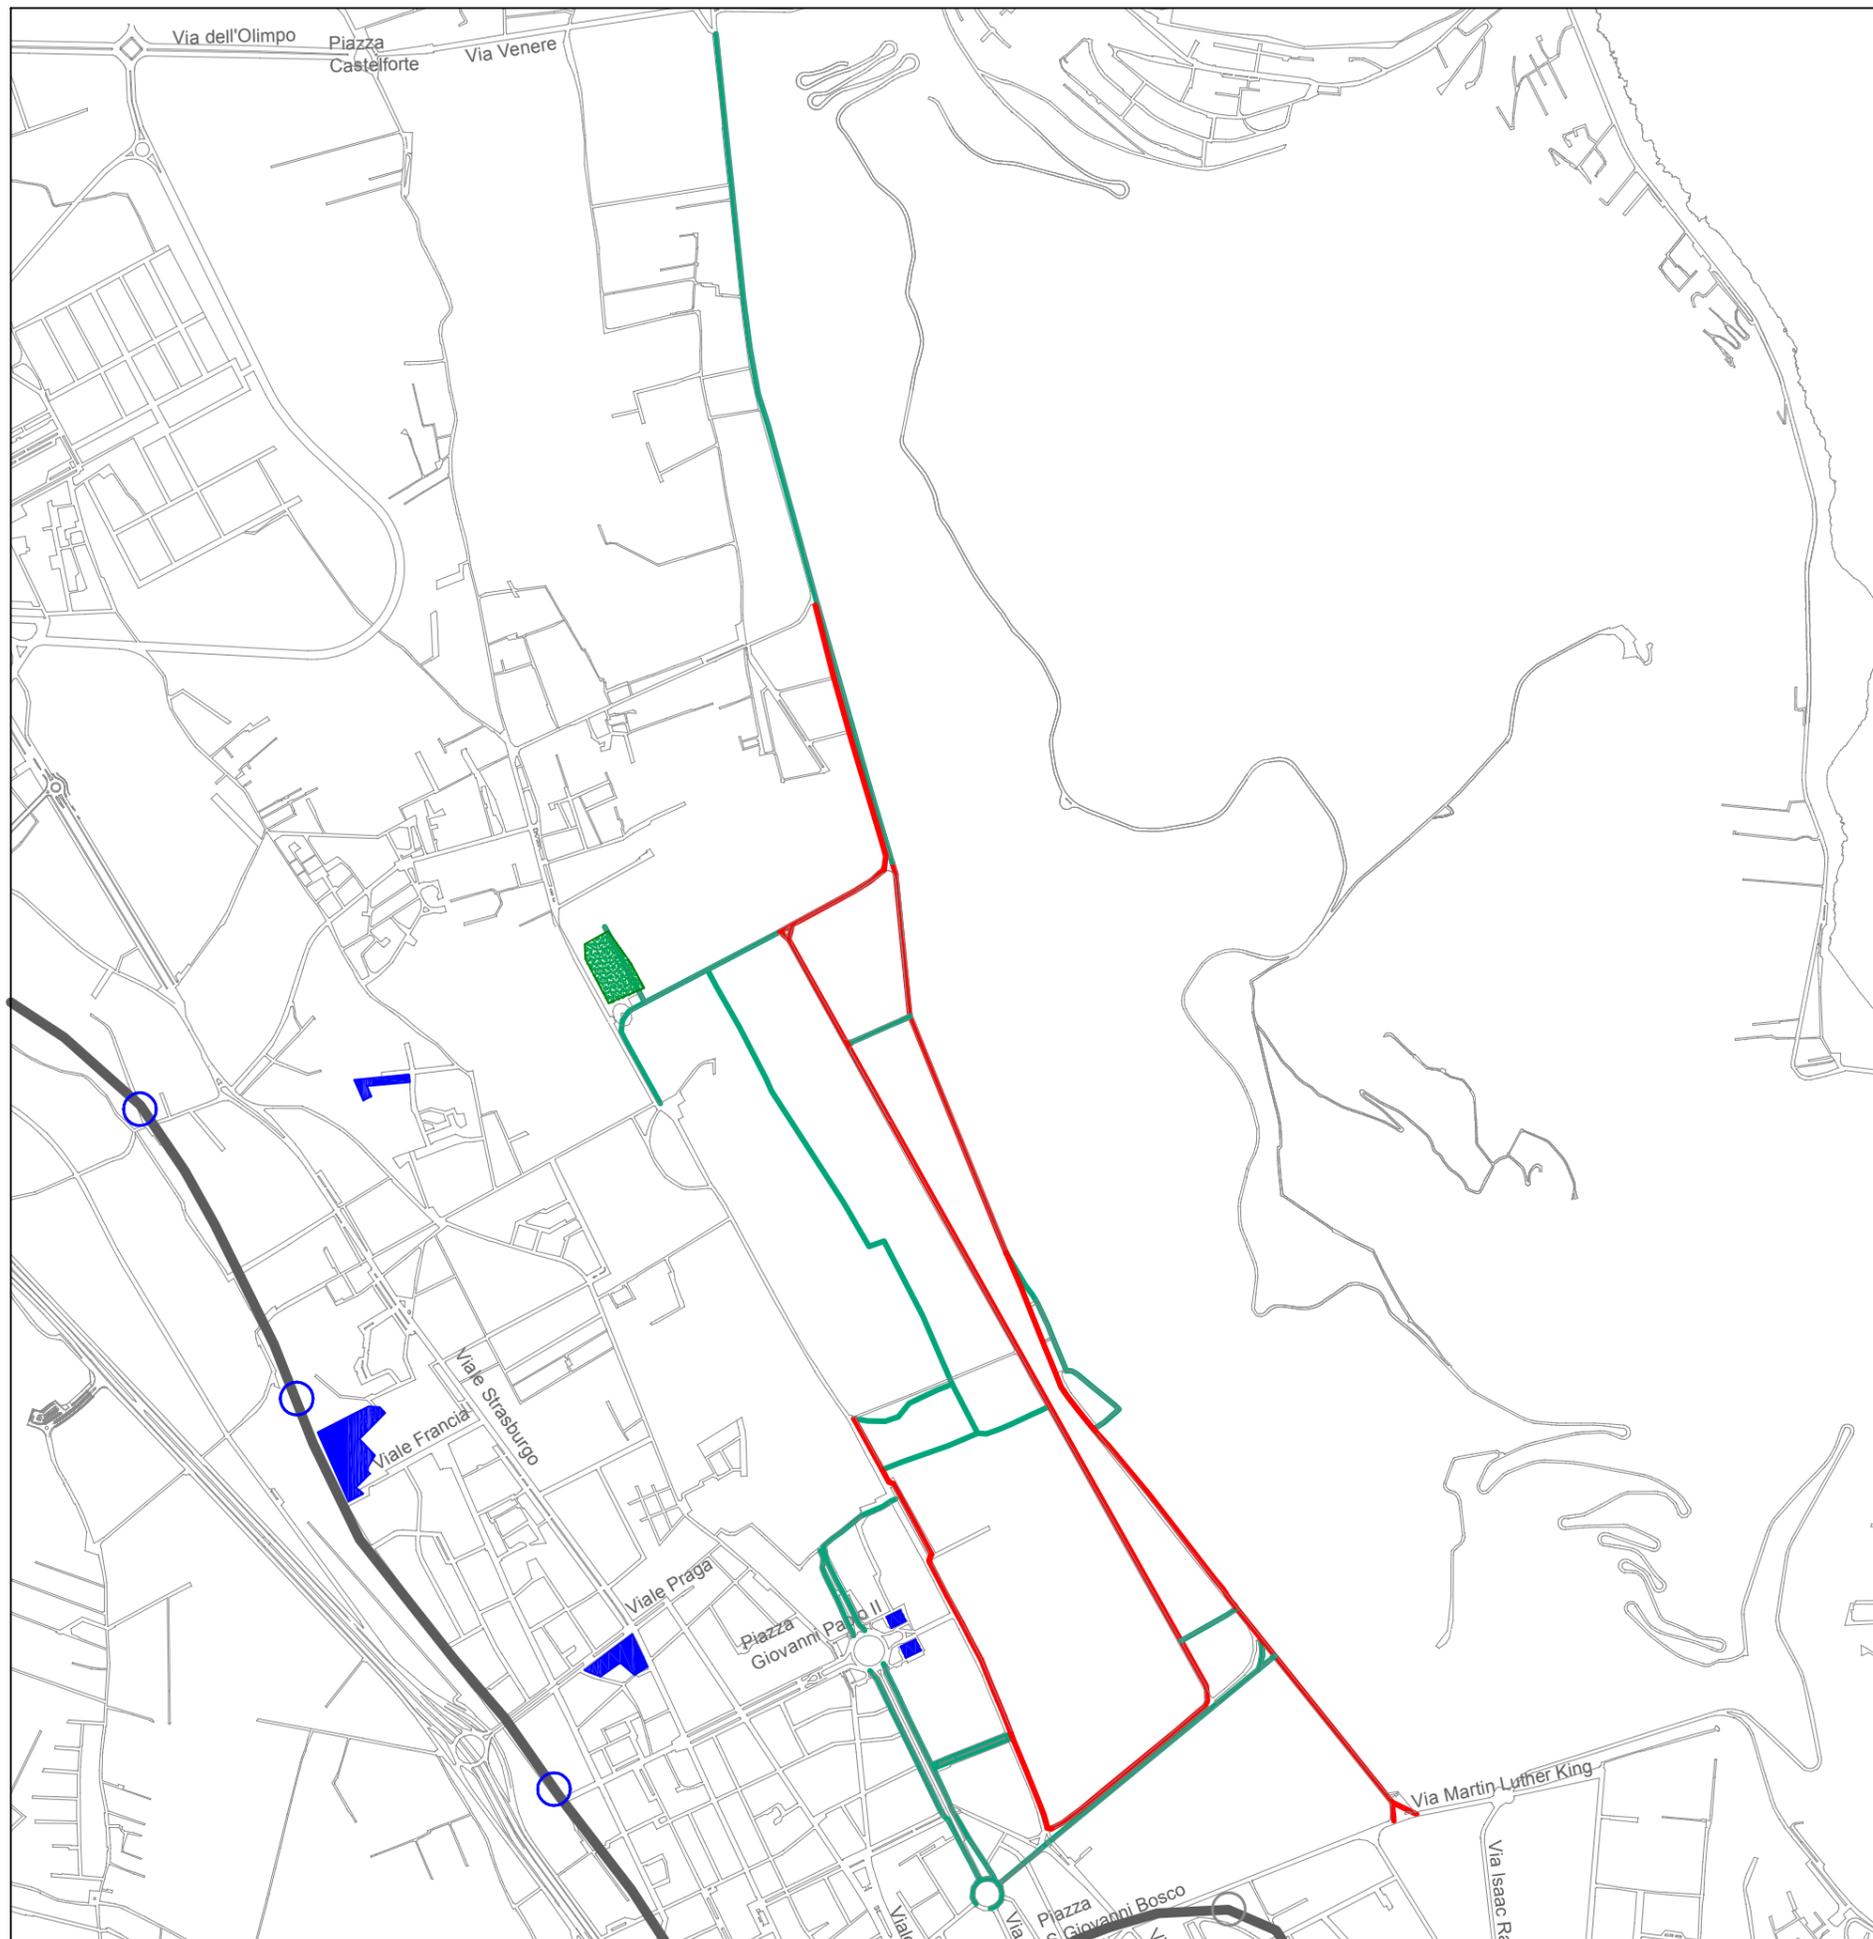

COMUNE DI PALERMO
 ASSESSORATO ALLA PIANIFICAZIONE URBANISTICA
 SERVIZIO MOBILITA' URBANA

Via Ausonia, 69 - 091/7401607 - fax 091/7402607

Oggetto: "Progetto di fattibilità della rete di piste ciclabili in attuazione del "Piano della Mobilità dolce" della città di Palermo - Decreto del Ministero delle Infrastrutture e dei Trasporti n. 171 del 10.05.2019

R.U.P. Arch. Leonarda Silvana Chirco
 Supporto R.U.P. Arch. Michelangelo Calderone

Elab. 05 - Percorso "E" - Via Venere / Piazza Vittorio Veneto

-  Tratto ciclabile esistente
-  Tratto ciclabile da realizzare
-  Ferrovia urbana esistente
-  Linea Tranviaria
-  Fermata Metropolitana / Ferroviaria
-  Area a Verde
-  Parcheggi





COMUNE DI PALERMO

ASSESSORATO ALLA PIANIFICAZIONE URBANISTICA
SERVIZIO MOBILITA' URBANA


Via Auzonia, 69 - 091/7401607 - fax 091/7402607

Oggetto: "Progetto di fattibilità della rete di piste ciclabili in attuazione del "Piano della Mobilità dolce" della città di Palermo - Decreto del Ministero delle Infrastrutture e dei Trasporti n. 171 del 10.05.2019

R.U.P. Arch. Leonarda Silvana Chirco
Supporto R.U.P. Arch. Michelangelo Calderone

Elab. 06- Percorso "F" - Via M.L. King / Stazione Notarbartolo / Via Francesco Crispi / Piazza Tumminello

-  Tratto ciclabile esistente
-  Tratto ciclabile da realizzare
-  Ferrovia urbana esistente
-  Linea Tranviaria
-  Fermata Metropolitana / Ferroviaria
-  Area a Verde
-  Parcheggi

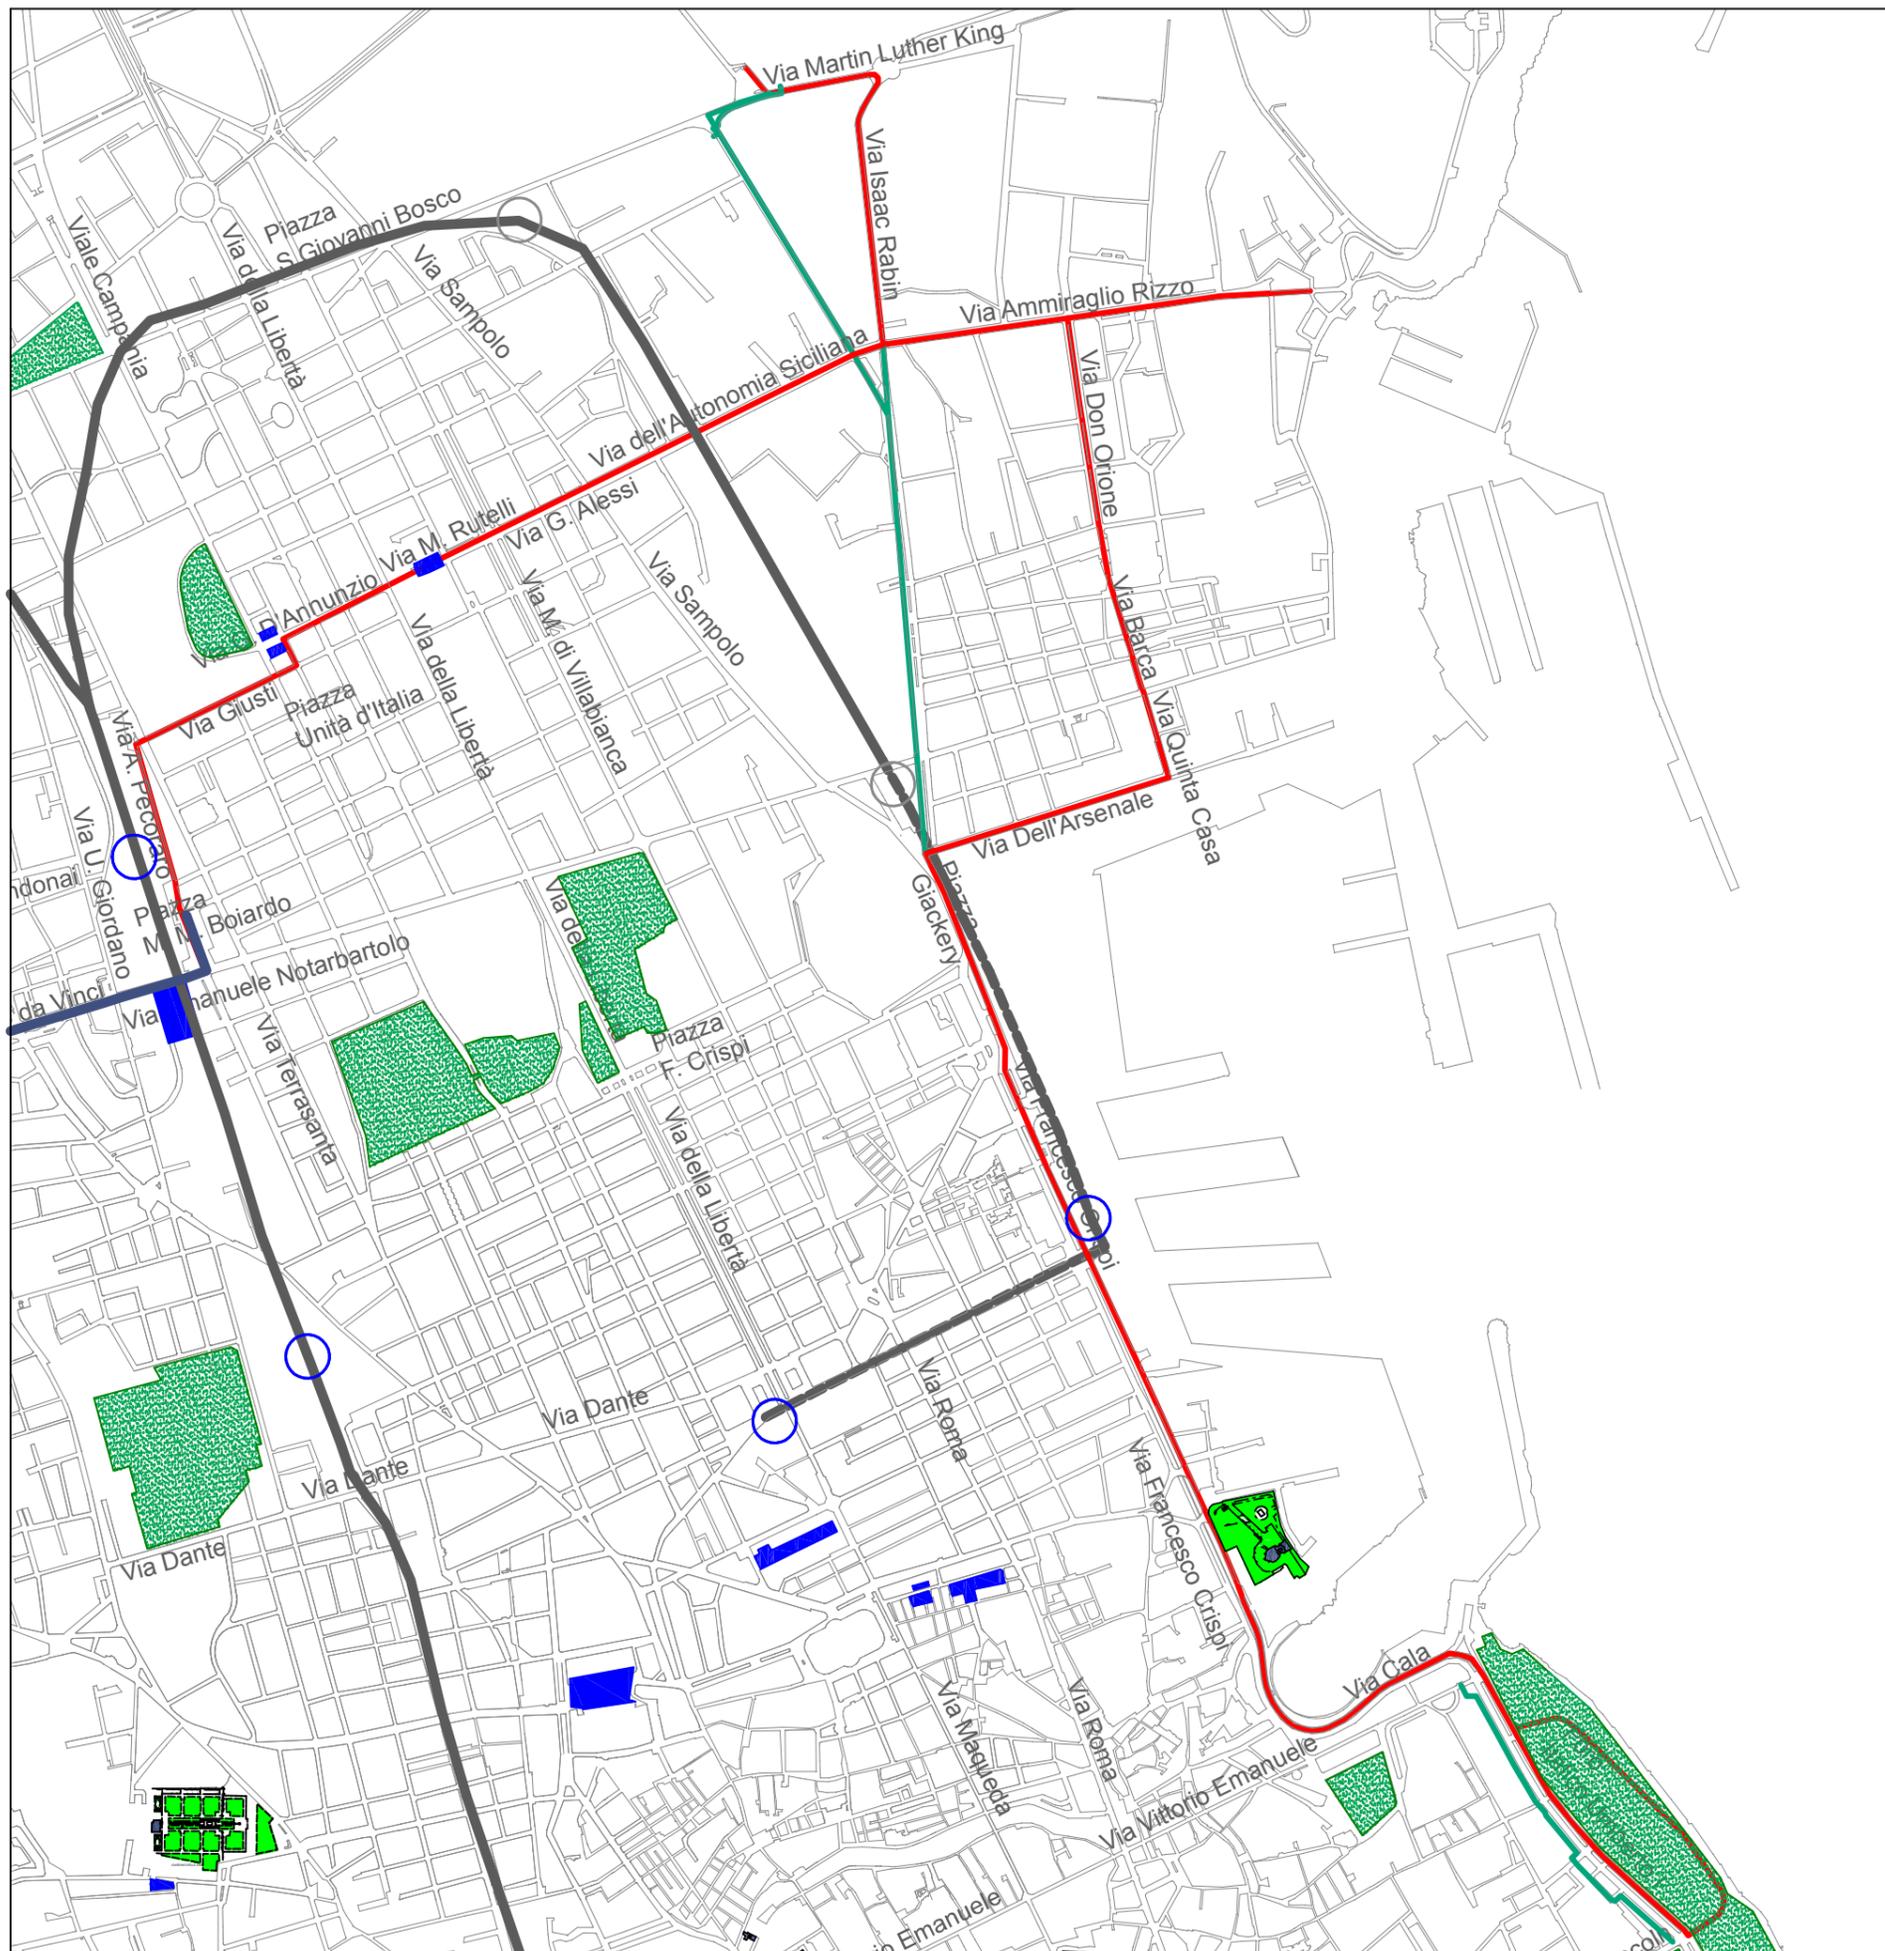



COMUNE DI PALERMO

ASSESSORATO ALLA PIANIFICAZIONE URBANISTICA
SERVIZIO MOBILITA' URBANA


Via Ausonia, 69 - 091/7401607 - fax 091/7402607


Oggetto: "Progetto di fattibilità della rete di piste ciclabili in attuazione del "Piano della Mobilità dolce" della città di Palermo - Decreto del Ministero delle Infrastrutture e dei Trasporti n. 171 del 10.05.2019

R.U.P. Arch. Leonarda Silvana Chirco
Supporto R.U.P. Arch. Michelangelo Calderone

Elab. 07 - Percorso "G" - Via Padre Messina Giovanni / Via Galletti

-  Tratto ciclabile esistente
-  Tratto ciclabile da realizzare
-  Ferrovia urbana esistente
-  Linea Tranviaria
-  Fermata Metropolitana / Ferroviaria
-  Area a Verde
-  Parcheggi

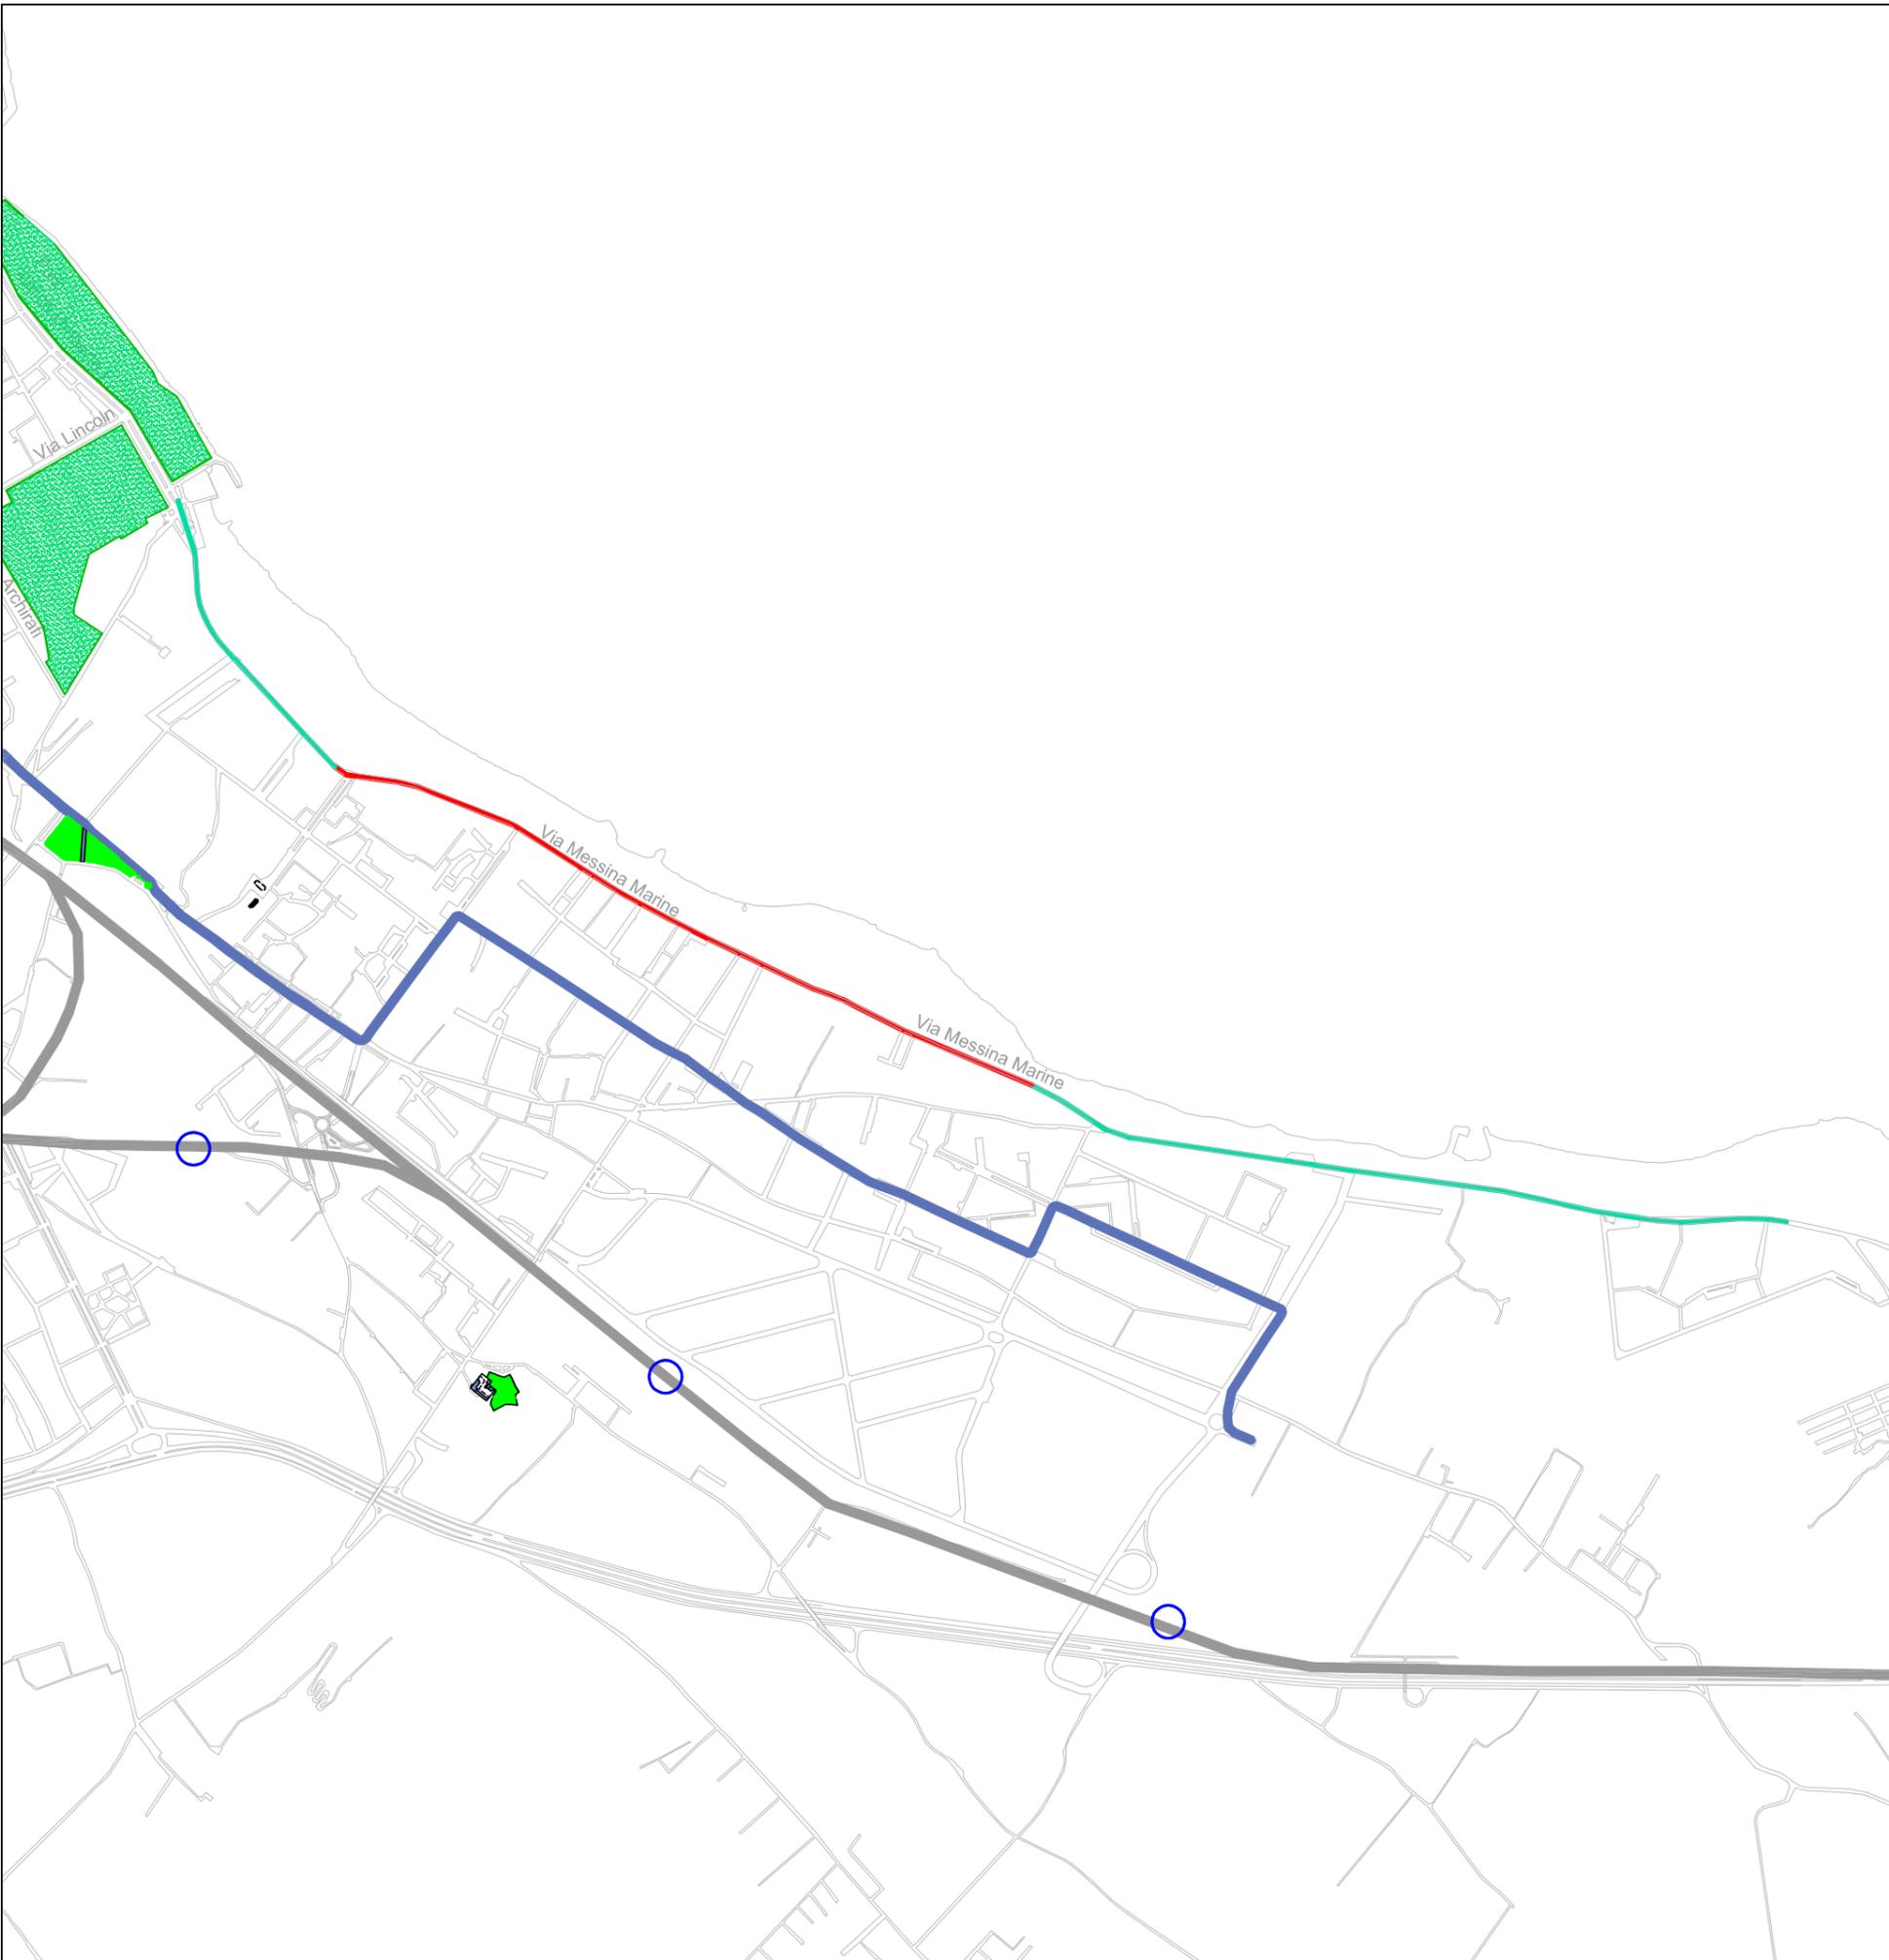

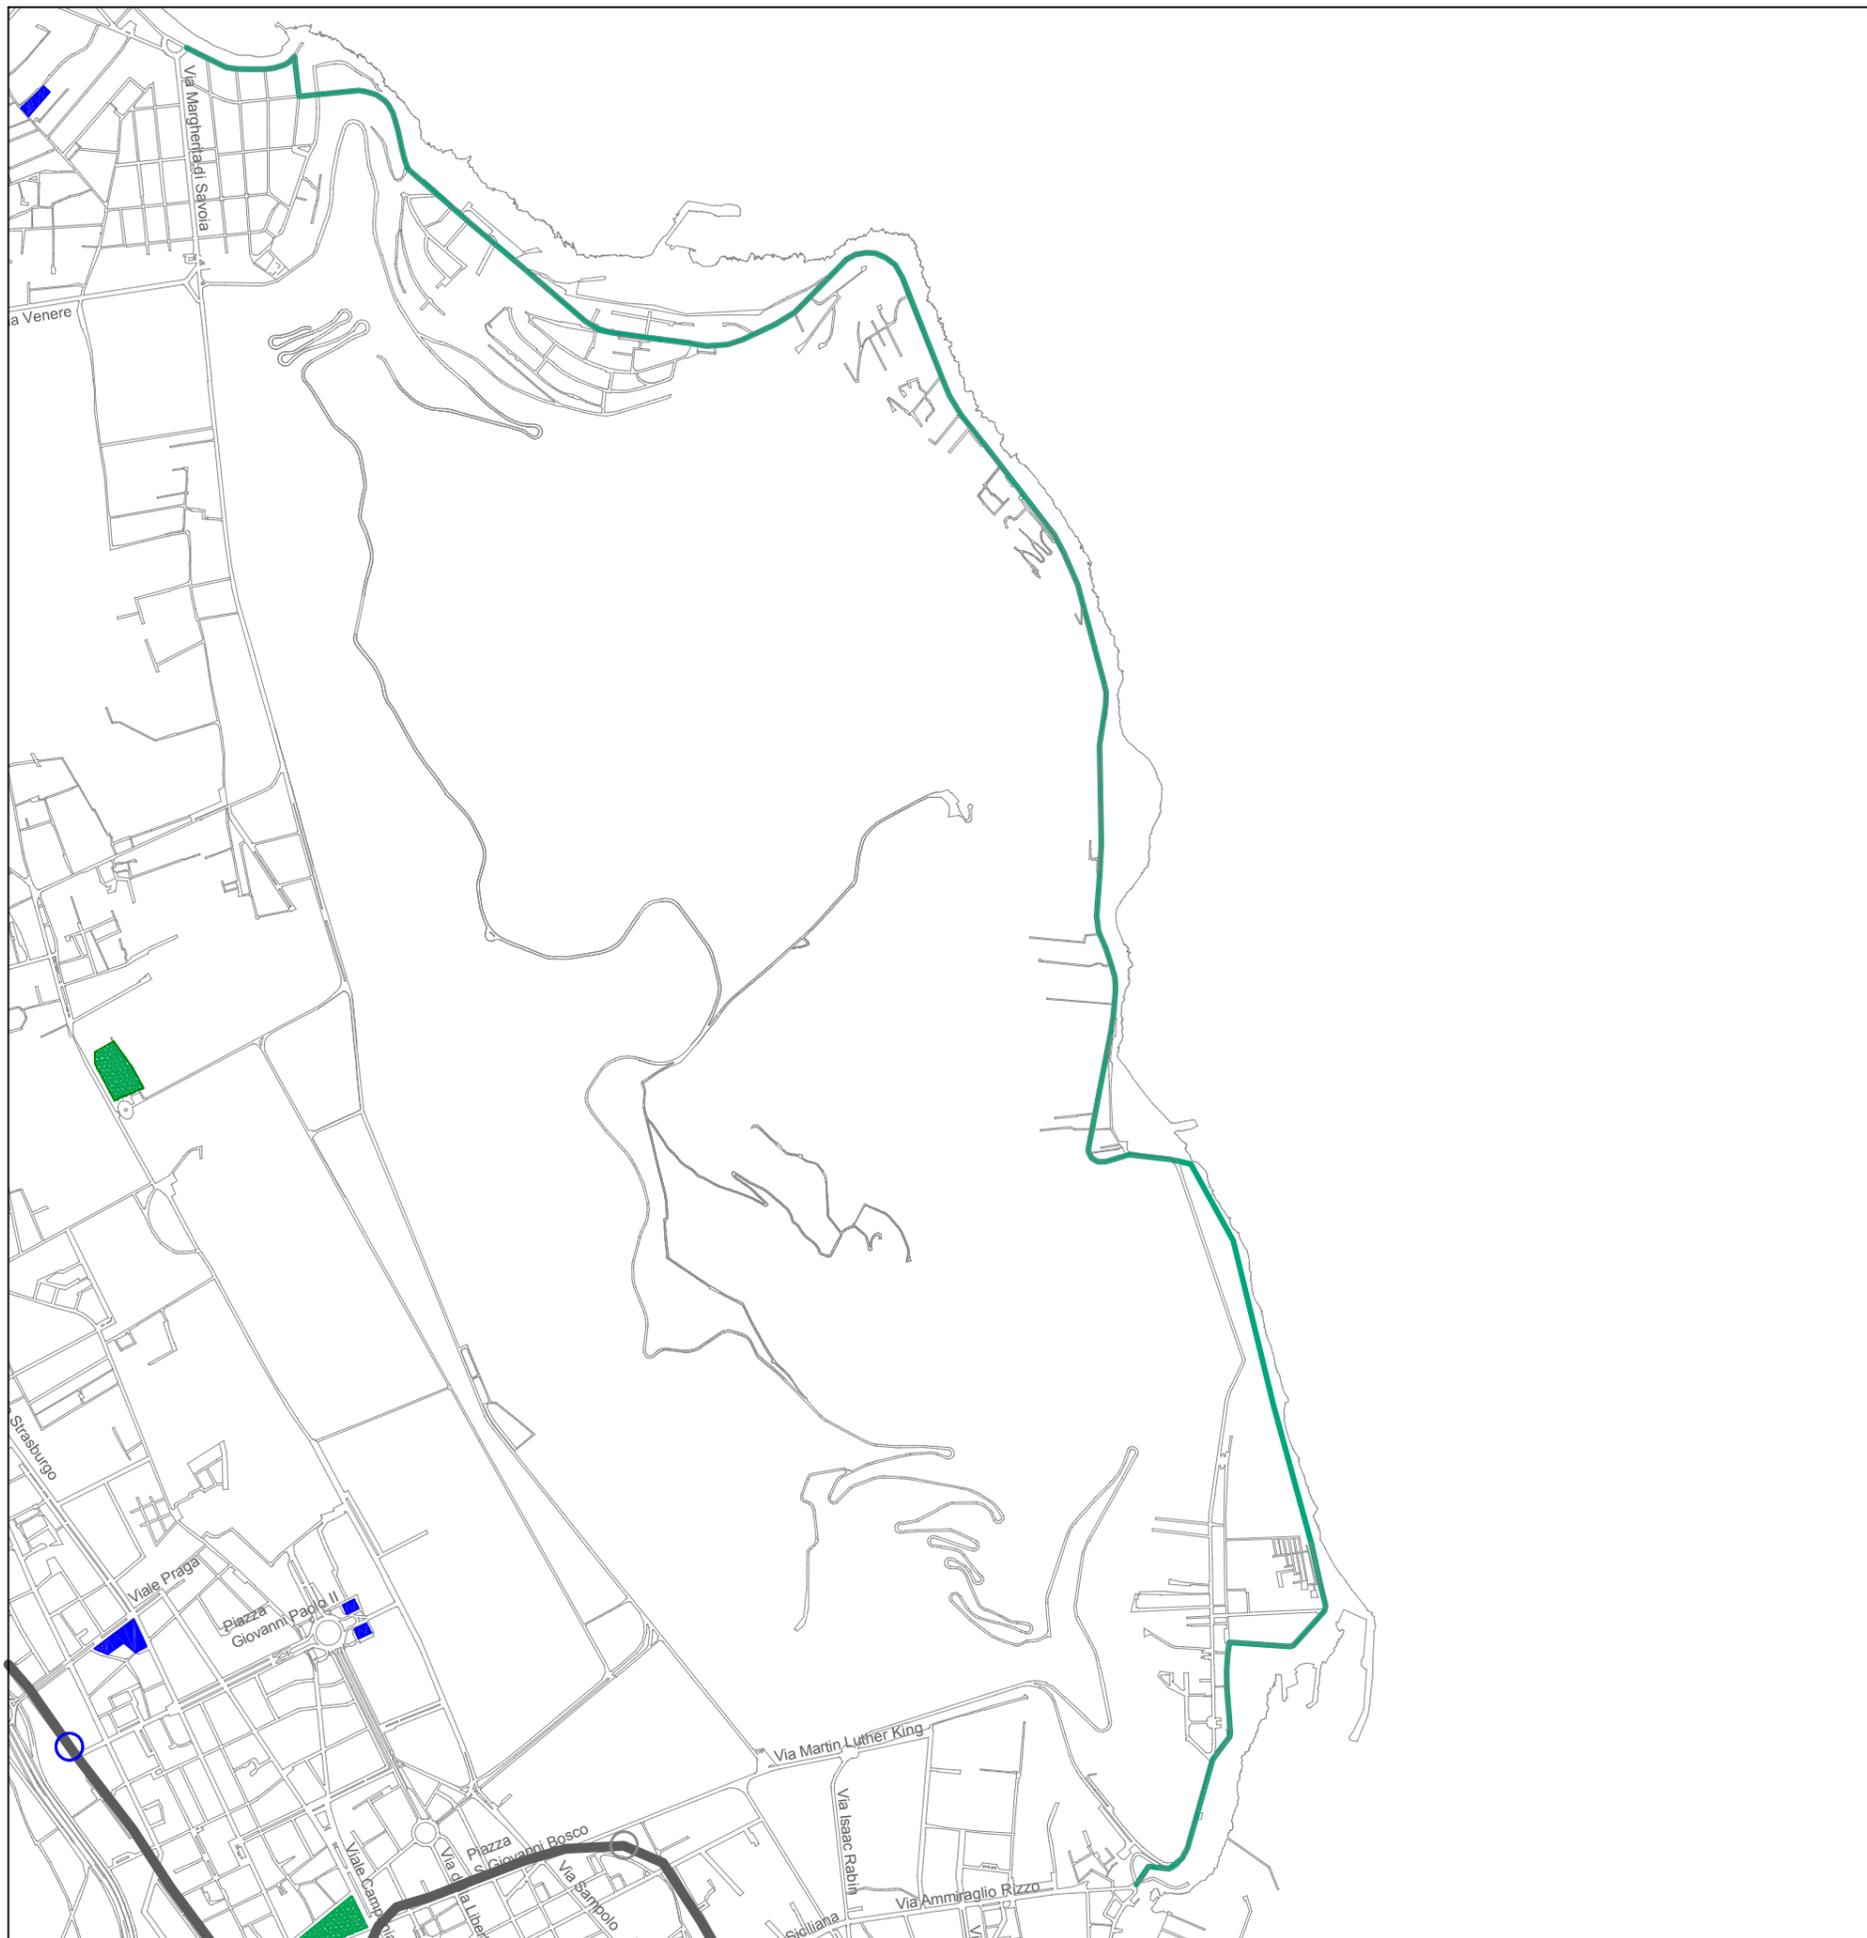

COMUNE DI PALERMO
 ASSESSORATO ALLA PIANIFICAZIONE URBANISTICA
 SERVIZIO MOBILITA' URBANA


Via Ausonia, 69 - 091/7401607 - fax 091/7402607

Oggetto: "Progetto di fattibilità della rete di piste ciclabili in attuazione del "Piano della Mobilità dolce" della città di Palermo - Decreto del Ministero delle infrastrutture e dei Trasporti n. 171 del 10.05.2019

R.U.P. Arch. Leonarda Silvana Chirco
 Supporto R.U.P. Arch. Michelangelo Calderone

Elab. 08 - Percorso "H" - Piazza Valdesi / Via Ammiraglio Rizzo

-  Tratto ciclabile da realizzare
-  Ferrovia urbana esistente
-  Linea Tranviaria
-  Fermata Metropolitana / Ferroviaria
-  Area a Verde
-  Parcheggi

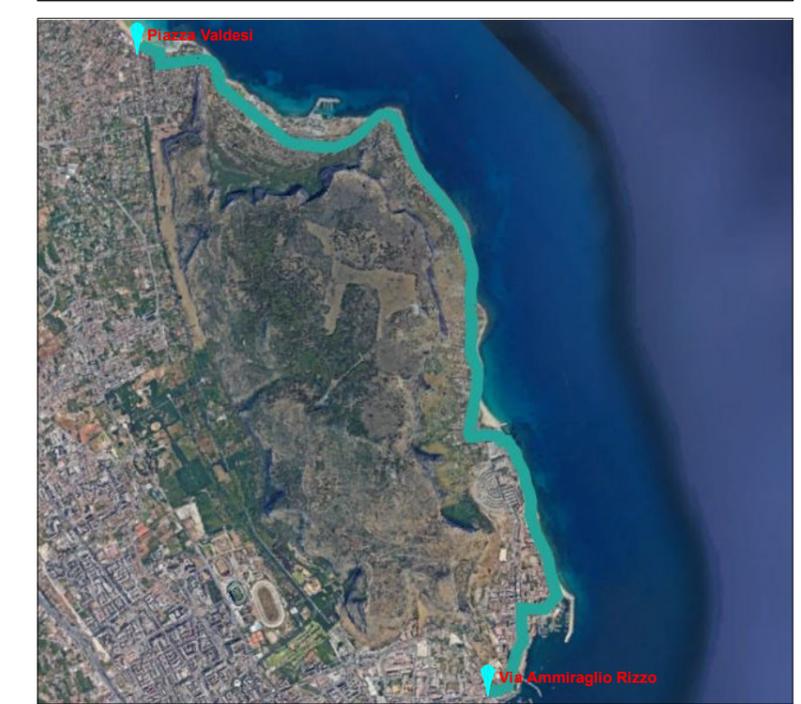



COMUNE DI PALERMO
 ASSESSORATO ALLA PIANIFICAZIONE URBANISTICA
 SERVIZIO MOBILITA' URBANA


Via Ausonia, 69 - 091/7401607 - fax 091/7402607


Oggetto: "Progetto di fattibilità della rete di piste ciclabili in attuazione del "Piano della Mobilità dolce" della città di Palermo - Decreto del Ministero delle Infrastrutture e dei Trasporti n. 171 del 10.05.2019

R.U.P. Arch. Leonarda Silvana Chirco
 Supporto R.U.P. Arch. Michelangelo Calderone

Elab. 09 - Percorso "I" - Piazza Paladini / Viale Lazio / Galileo Galilei / Via Imperatore Federico

-  Tratto ciclabile esistente
-  Tratto ciclabile da realizzare
-  Ferrovia urbana esistente
-  Linea Tranviaria
-  Fermata Metropolitana / Ferroviaria
-  Area a Verde
-  Parcheggi

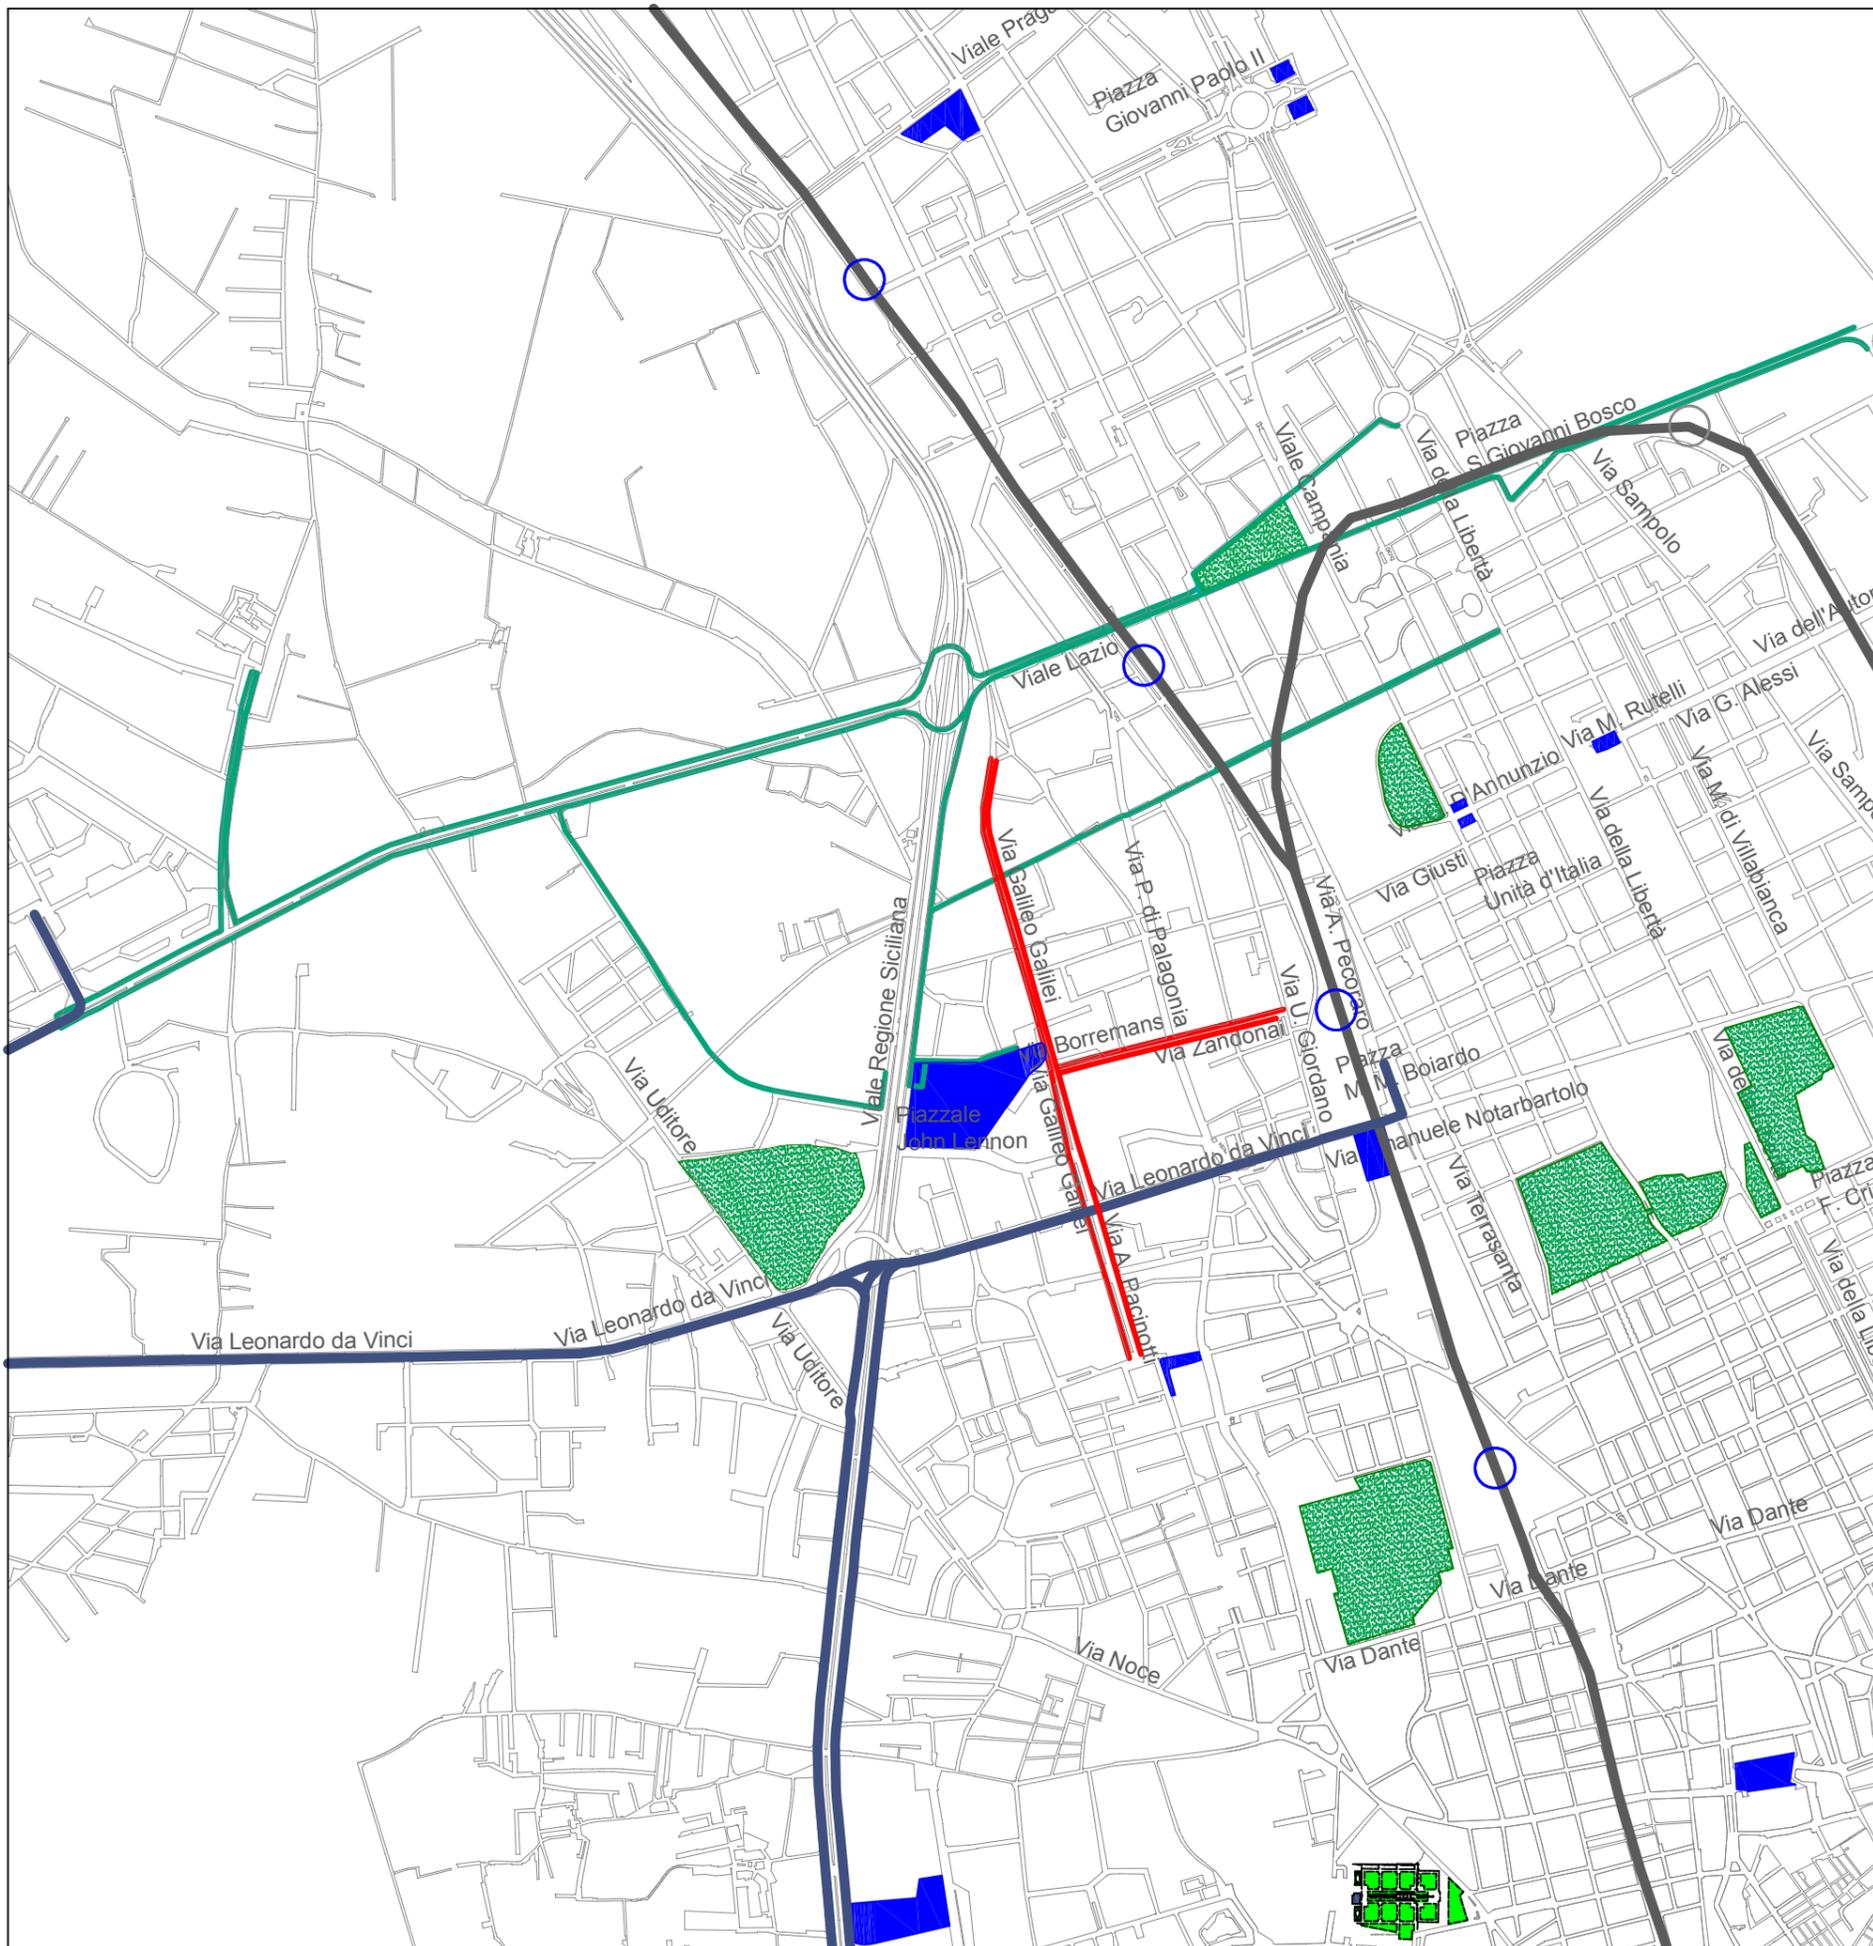

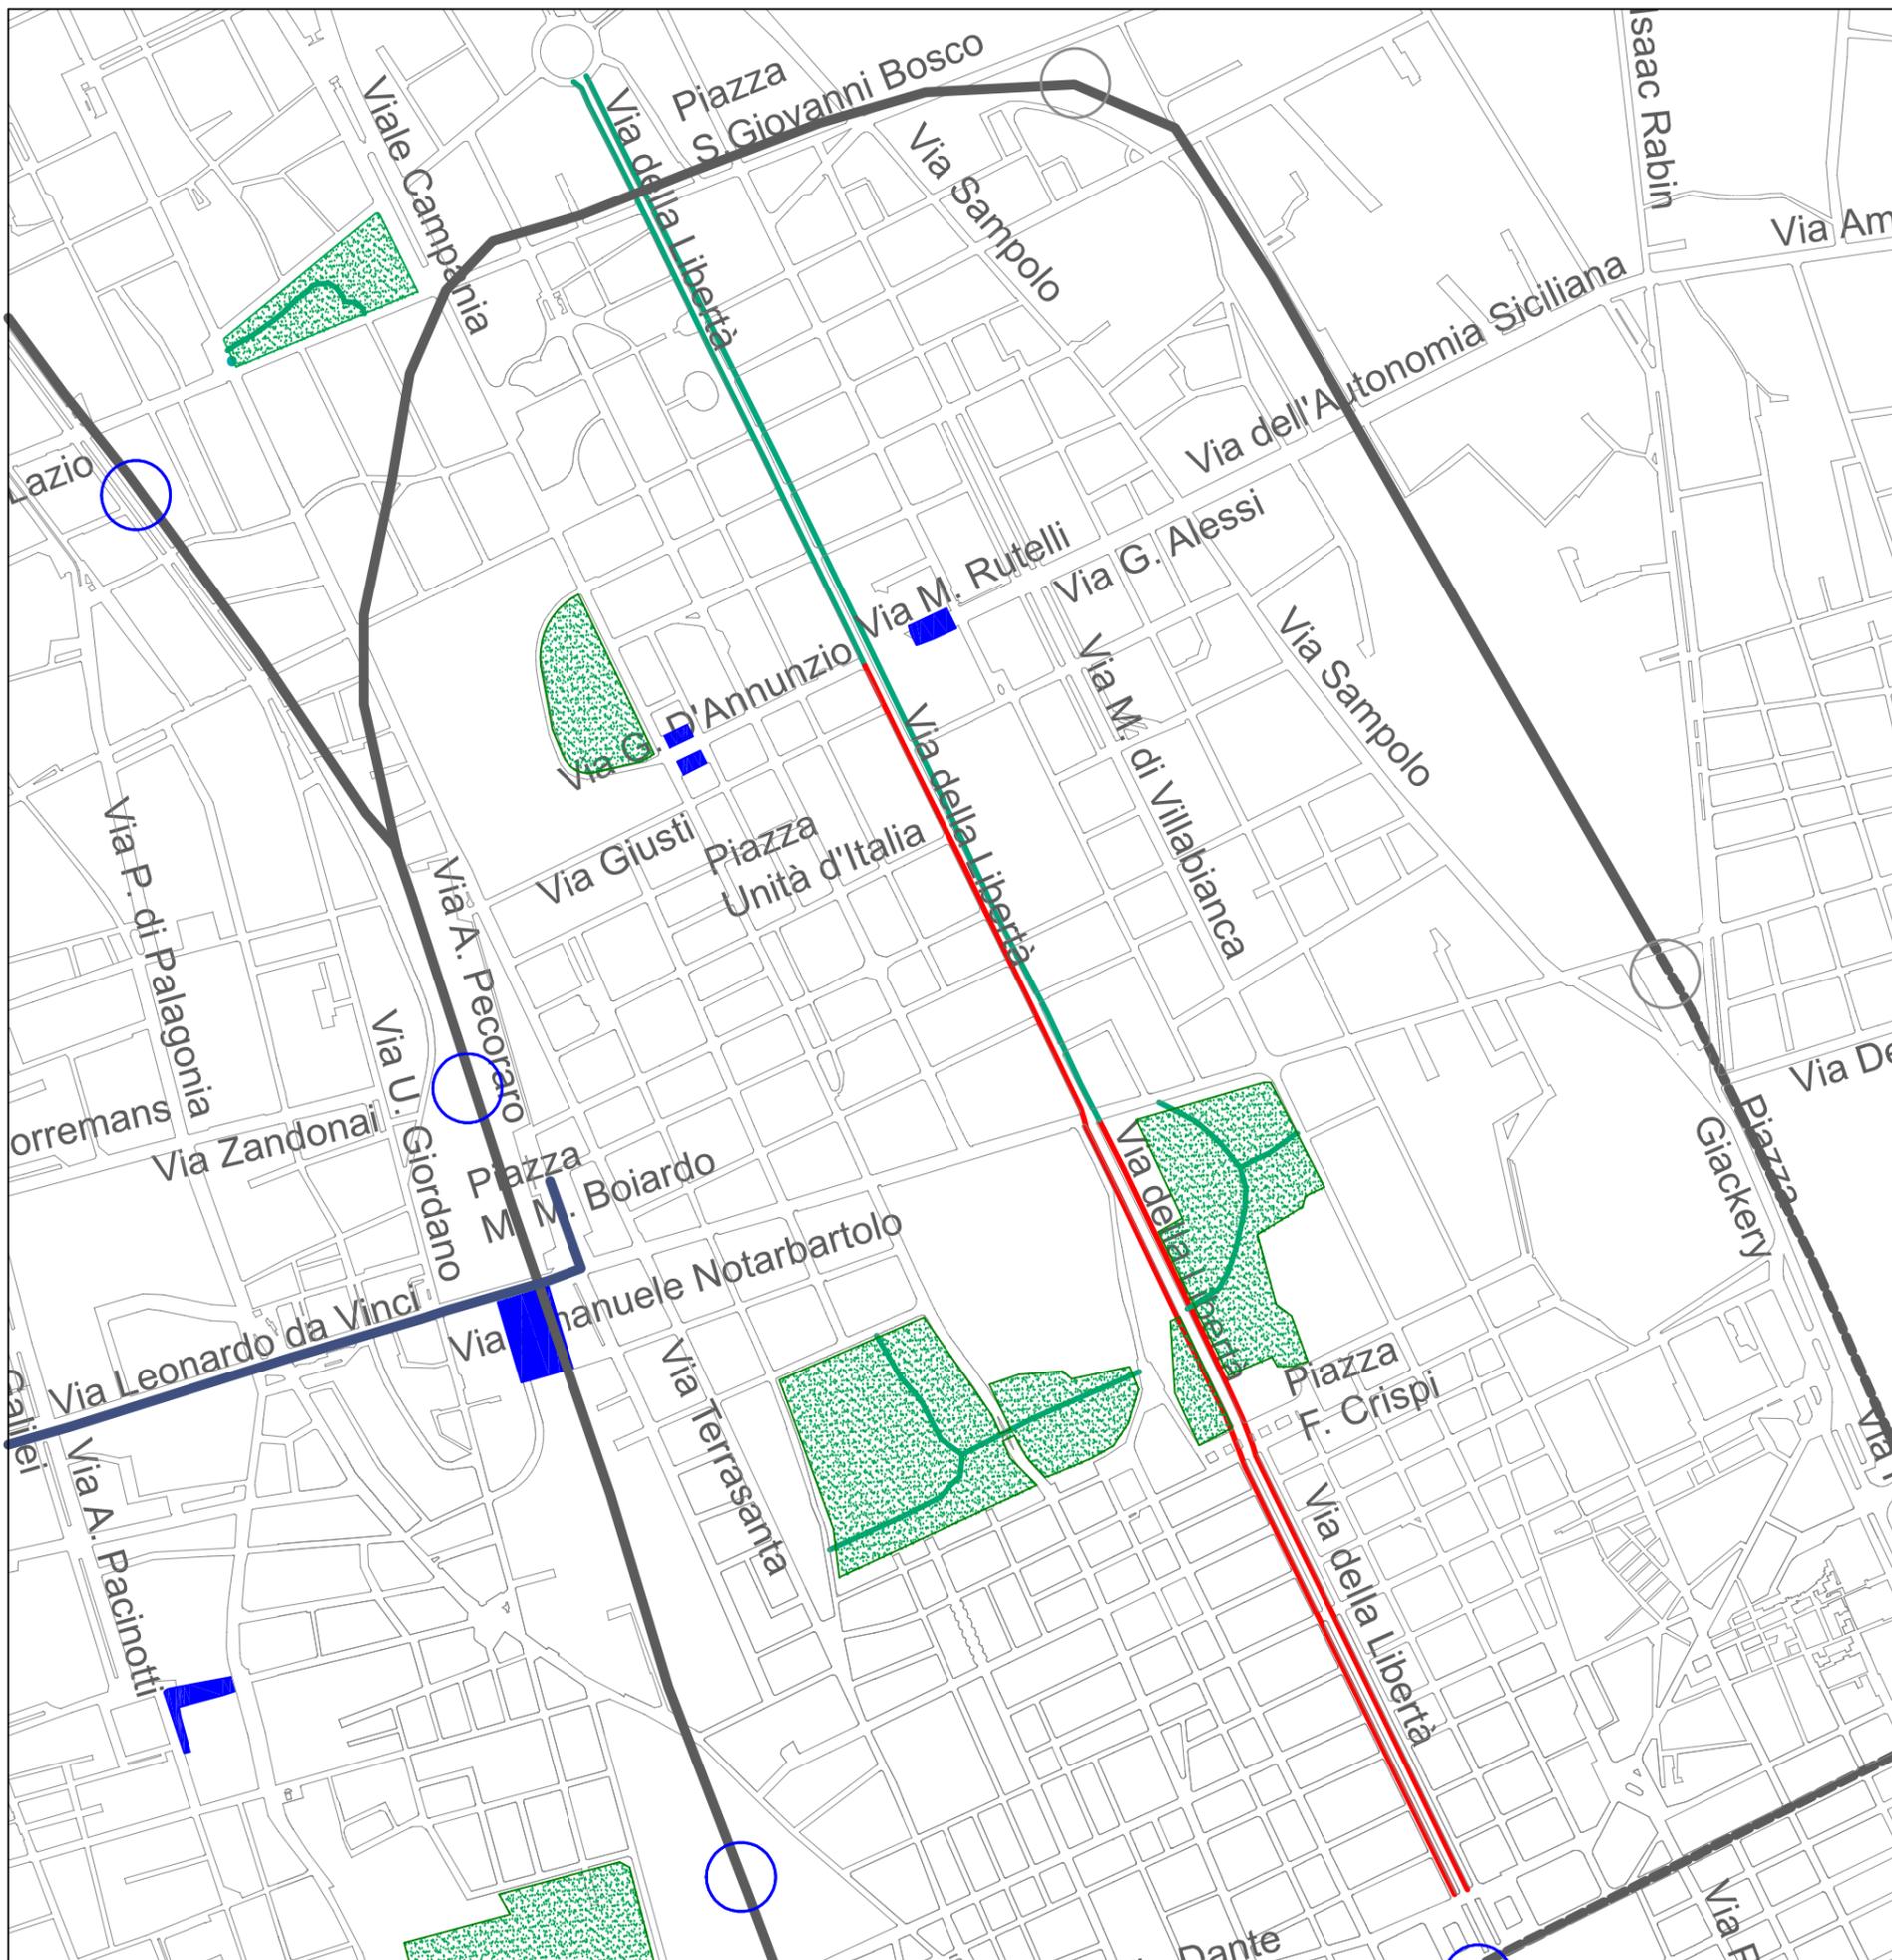

COMUNE DI PALERMO
 ASSESSORATO ALLA PIANIFICAZIONE URBANISTICA
 SERVIZIO MOBILITA' URBANA
 Via Ausonia, 69 - 091/7401607 - fax 091/7402607


Oggetto: "Progetto di fattibilità della rete di piste ciclabili in attuazione del "Piano della Mobilità dolce" della città di Palermo - Decreto del Ministero delle infrastrutture e dei Trasporti n. 171 del 10.05.2019

R.U.P. Arch. Leonarda Silvana Chirco
 Supporto R.U.P. Arch. Michelangelo Calderone

Elab. 10 - Percorso "L" - Via Libertà (P.zza Vittorio Veneto /Piazza Castelnuovo)

-  Tratto ciclabile esistente
-  Tratto ciclabile da realizzare
-  Ferrovia urbana esistente
-  Linea Tranviaria
-  Fermata Metropolitana / Ferroviaria
-  Area a Verde
-  Parcheggi



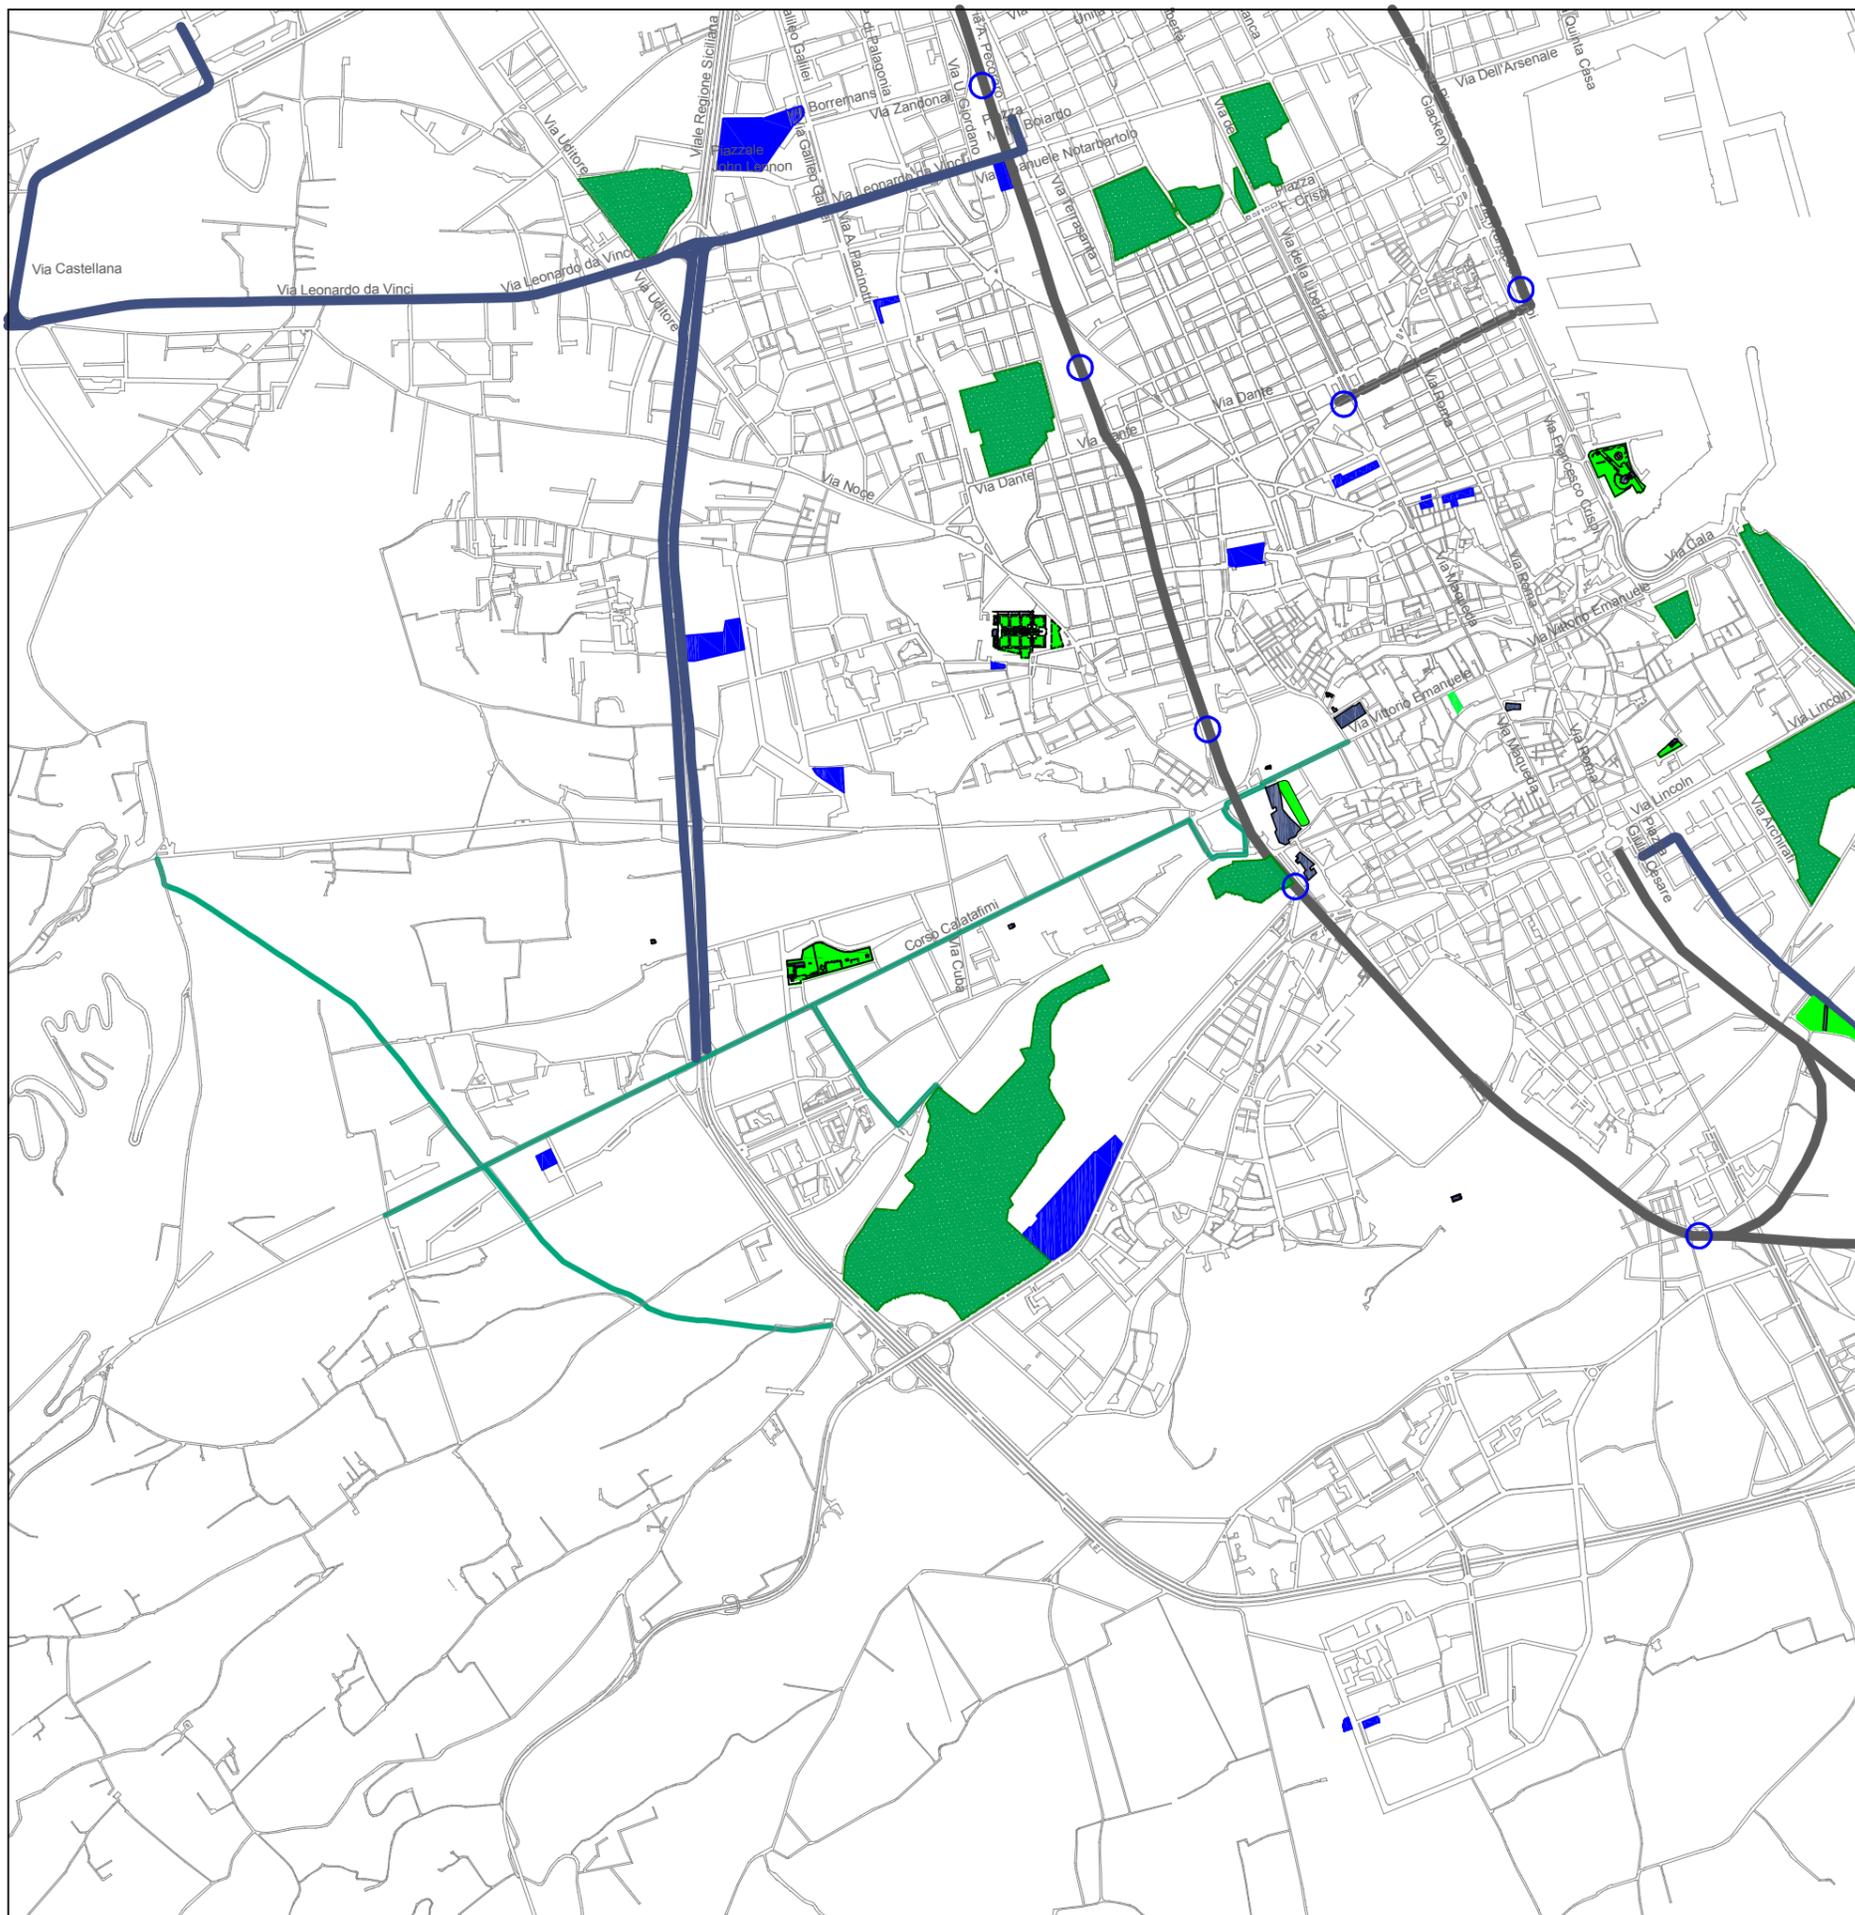

COMUNE DI PALERMO
ASSESSORATO ALLA PIANIFICAZIONE URBANISTICA
SERVIZIO MOBILITA' URBANA

Via Ausonia, 69 - 091/7401607 - fax 091/7402607


Oggetto: "Progetto di fattibilità della rete di piste ciclabili in attuazione del "Piano della Mobilità dolce" della città di Palermo - Decreto del Ministero delle Infrastrutture e dei Trasporti n. 171 del 10.05.2019

R.U.P. Arch. Leonarda Silvana Chirco
 Supporto R.U.P. Arch. Michelangelo Calderone

Elab. 12 - Percorso "N" - Piazza Micca / Corso Calatafimi

-  Tratto ciclabile da realizzare
-  Ferrovia urbana esistente
-  Linea Tranviaria
-  Fermata Metropolitana / Ferroviaria
-  Area a Verde
-  Parcheggi



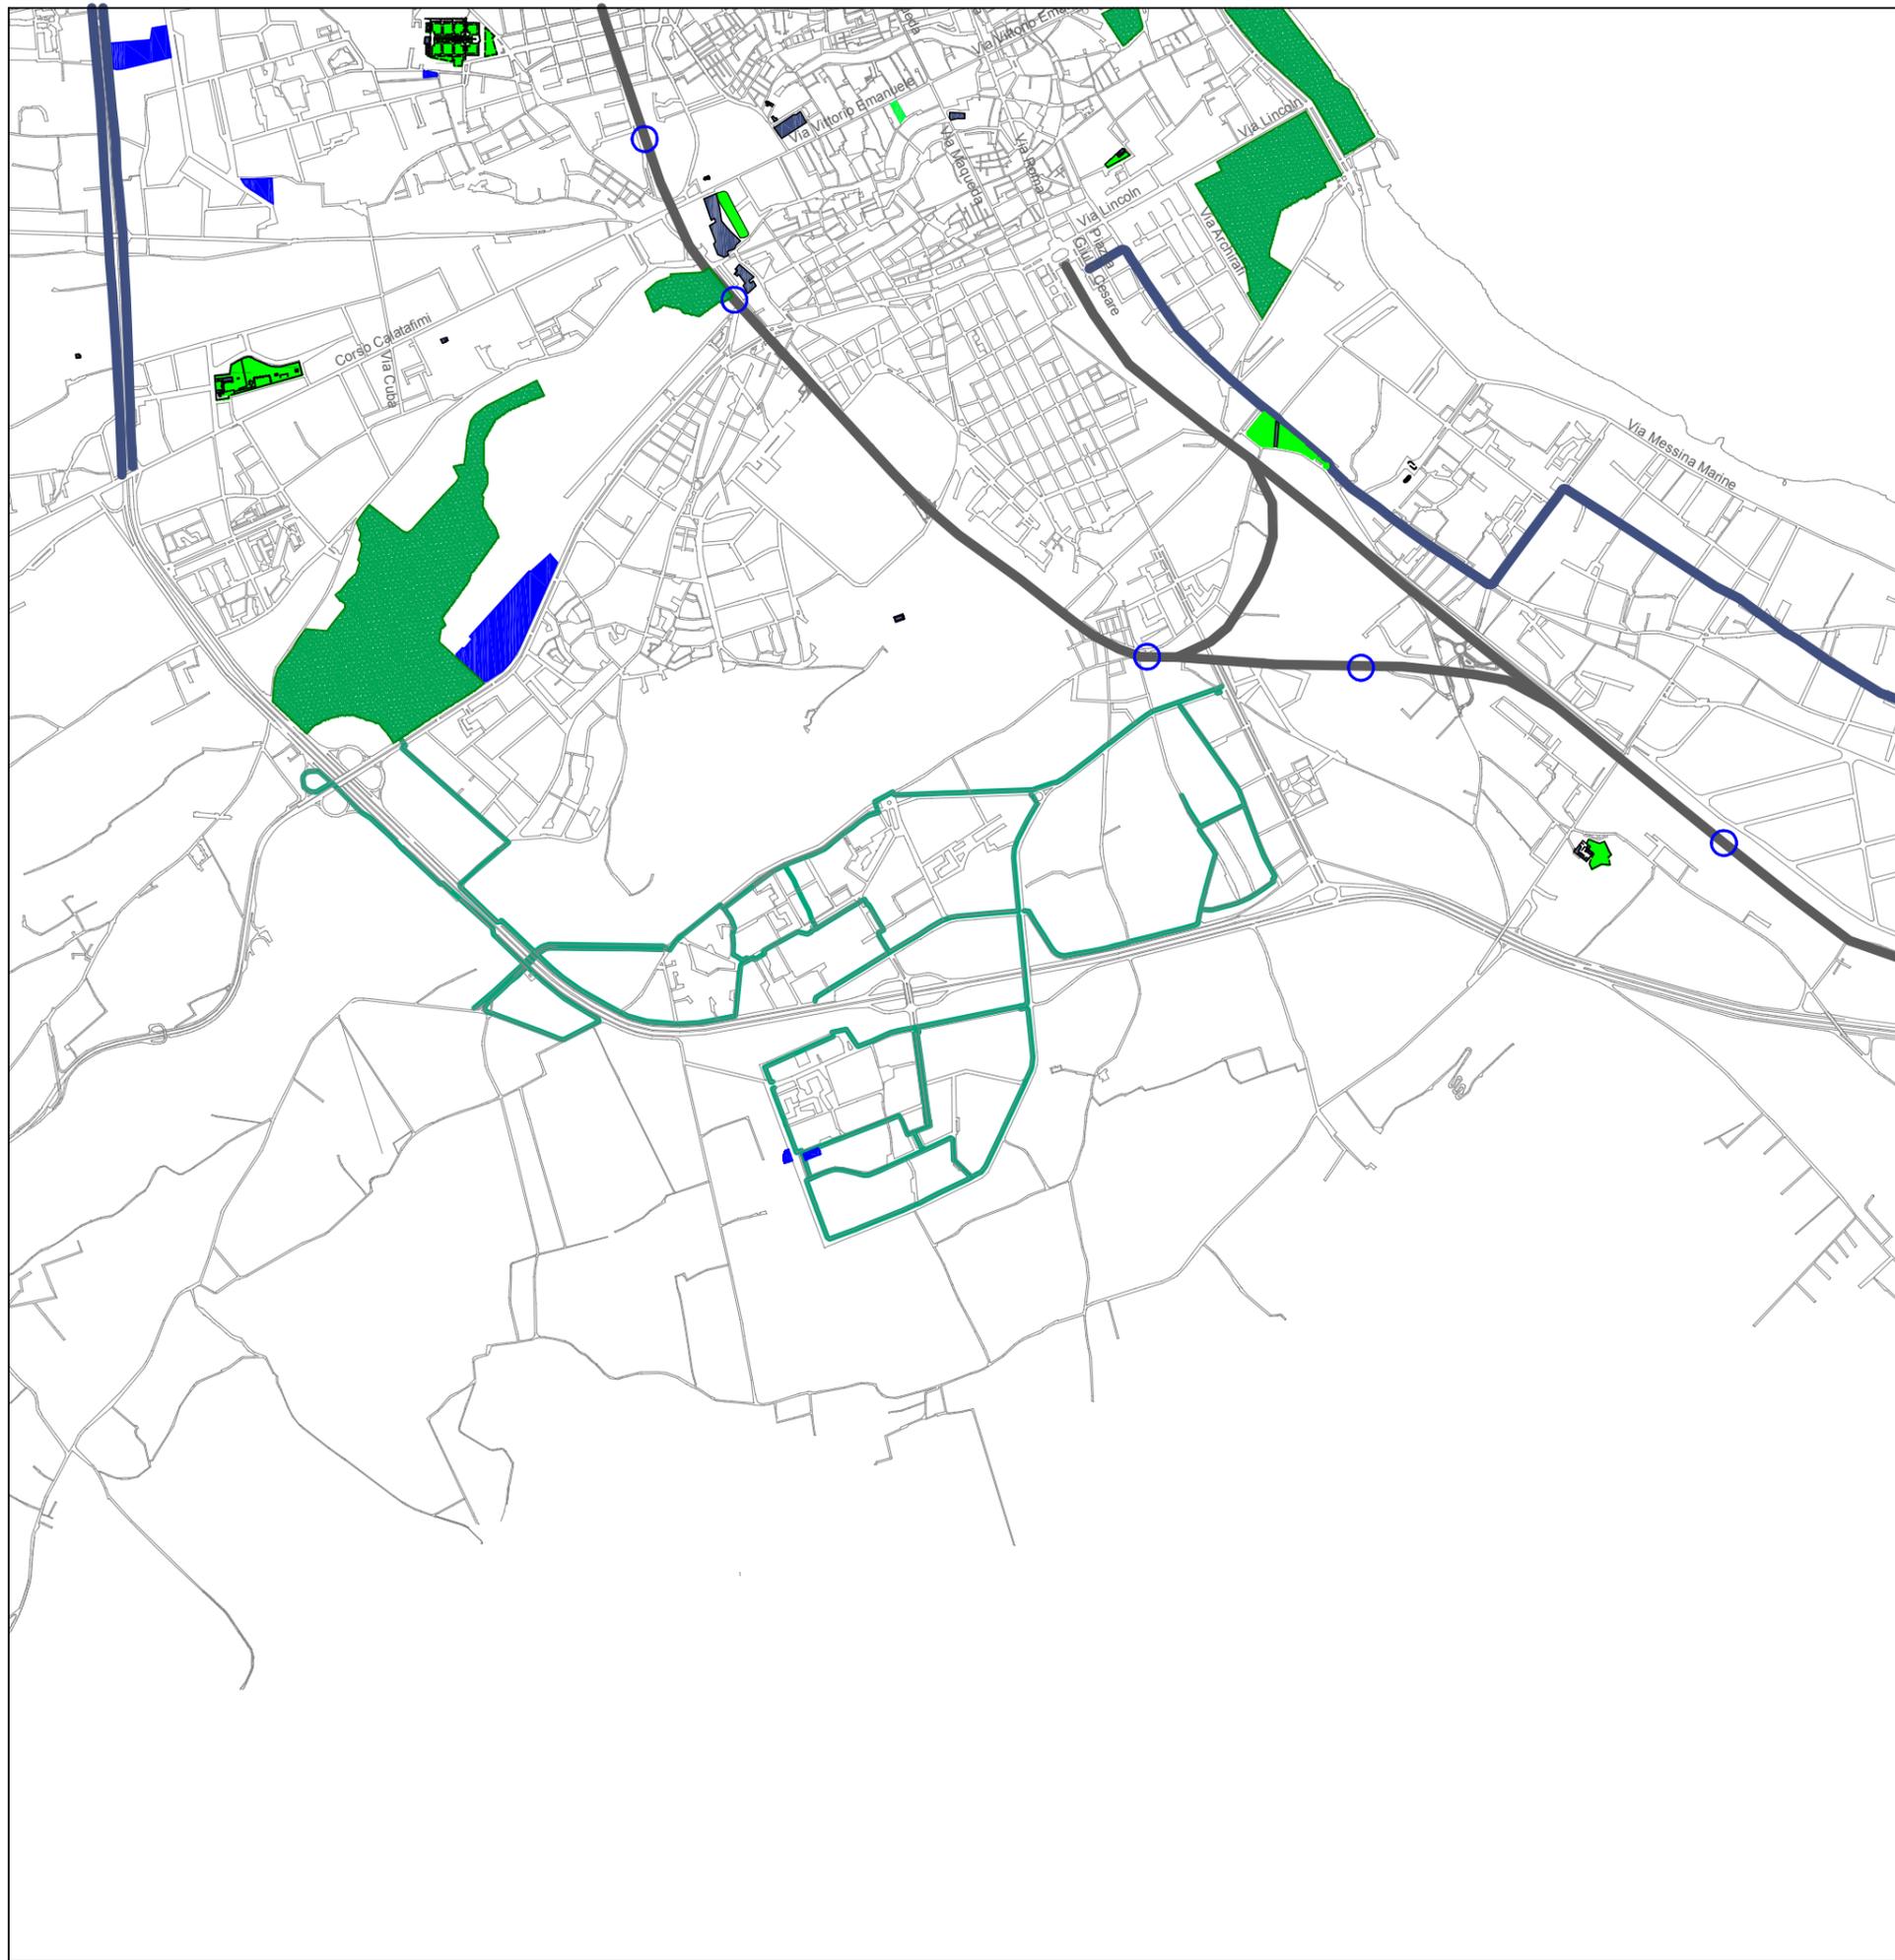

COMUNE DI PALERMO
 ASSESSORATO ALLA PIANIFICAZIONE URBANISTICA
 SERVIZIO MOBILITA' URBANA

Via Ausonia, 69 - 091/7401607 - fax 091/7402607

Oggetto: "Progetto di fattibilità della rete di piste ciclabili in attuazione del "Piano della Mobilità dolce" della città di Palermo - Decreto del Ministero delle infrastrutture e dei Trasporti n. 171 del 10.05.2019

R.U.P. Arch. Leonarda Silvana Chirco
 Supporto R.U.P. Arch. Michelangelo Calderone

Elab. 13 - Percorso "O" - Svincolo Brasa / Bonagia / Via Oreto

-  Tratto ciclabile da realizzare
-  Ferrovia urbana esistente
-  Linea Tranviaria
-  Fermata Metropolitana / Ferroviaria
-  Area a Verde
-  Parcheggi





COMUNE DI PALERMO
 ASSESSORATO ALLA PIANIFICAZIONE URBANISTICA
 SERVIZIO MOBILITA' URBANA

Via Ausonia, 69 - 091/7401607 - fax 091/7402607

Oggetto: "Progetto di fattibilità della rete di piste ciclabili in attuazione del "Piano della Mobilità dolce" della città di Palermo - Decreto del Ministero delle Infrastrutture e dei Trasporti n. 171 del 10.05.2019

R.U.P. Arch. Leonarda Silvana Chirco
 Supporto R.U.P. Arch. Michelangelo Calderone

Elab. 14 - Percorso "P" - Via Ernesto Basile / Piazza Castelnuovo

-  Tratto ciclabile esistente
-  Tratto ciclabile da realizzare
-  Ferrovia urbana esistente
-  Linea Tranviaria
-  Fermata Metropolitana / Ferroviaria
-  Area a Verde
-  Parcheggi

