CITTÀ DI PALERMO

AREA TECNICA DELLA RIGENERAZIONE URBANA E DELLI EDIFICI, SUPPORTO LOGISTICA SCOLASTICA

Pon Metro - Progetto Palermo Costa Sud - Azione "Classe A - Riqualificazione energetica di edifici scolastici"

Coibentazione copertura e impianti fotovoltaici plessi scolastici Salgari, Di Vittorio, Aldegra, Natoli, Kolbe, Secco e Vinzetti e Agostino

TAV. 1/a

CARTOGRAFIA
D.D. Emilio Salgari - SEDE
via Paratore, n°34

APRILE 2021

SCALA: VARIE

I PROGETTISTI
Arch. Diletta De Angelis Ricciotti
Esp. Geom. Fabio Giammarresi
Esp. Prog. Arch. Salvatore Moncada

CSP
Arch. Brigitta Sanfilippo

IL RUP
Arch. Roberta Romeo

INQUADRAMENTO TERRITORIALE SU BASE ORTOFOTO

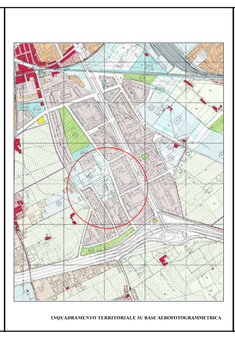

INQUADRAMENTO TERRITORIALE SU BASE AEROFOTOGRAMMETRICA

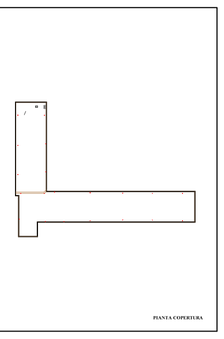

PIANTA COPERTURA

CITTÀ DI PALERMO

AREA TECNICA DELLA RIGENERAZIONE URBANA E DELLI EDIFICI, SUPPORTO LOGISTICA SCOLASTICA

Pon Metro - Progetto Palermo Costa Sud - Azione "Classe A - Riqualificazione energetica di edifici scolastici"

Coibentazione copertura e impianti fotovoltaici plessi scolastici Salgari, Di Vittorio, Aldegra, Natoli, Kolbe, Secco e Vinzetti e Agostino

TAV. 1/b

DOCUMENTAZIONE FOTOGRAFICA STATO DI FATTO
D.D. Emilio Salgari - SEDE
via Paratore, n°34

APRILE 2021

SCALA 1:100

I PROGETTISTI
Arch. Diletta De Angelis Ricciotti
Esp. Geom. Fabio Giammarresi
Esp. Prog. Arch. Salvatore Moncada

CSP
Arch. Brigitta Sanfilippo

IL RUP
Arch. Roberta Romeo

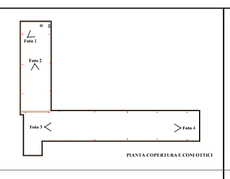

PIANTA COPERTURA CON COTI OTTICI

PROSPETTO PRINCIPALE

Foto 1

Foto 2

Foto 3

Foto 4

CITTÀ DI PALERMO

AREA TECNICA DELLA RIGENERAZIONE URBANA E DELLI EDIFICI, SUPPORTO LOGISTICA SCOLASTICA

Pon Metro - Progetto Palermo Costa Sud - Azione "Classe A - Riqualificazione energetica di edifici scolastici"

Coibentazione copertura e impianti fotovoltaici plessi scolastici Salgari, Di Vittorio, Aldegra, Natoli, Kolbe, Secco e Vinzetti e Agostino

TAV. 1/c

PLANIMETRIE STATO DI FATTO COPERTURA
D.D. Emilio Salgari - SEDE
via Paratore, n°34

APRILE 2021

SCALA 1:100

I PROGETTISTI
Arch. Diletta De Angelis Ricciotti
Esp. Geom. Fabio Giammarresi
Esp. Prog. Arch. Salvatore Moncada

CSP
Arch. Brigitta Sanfilippo

IL RUP
Arch. Roberta Romeo

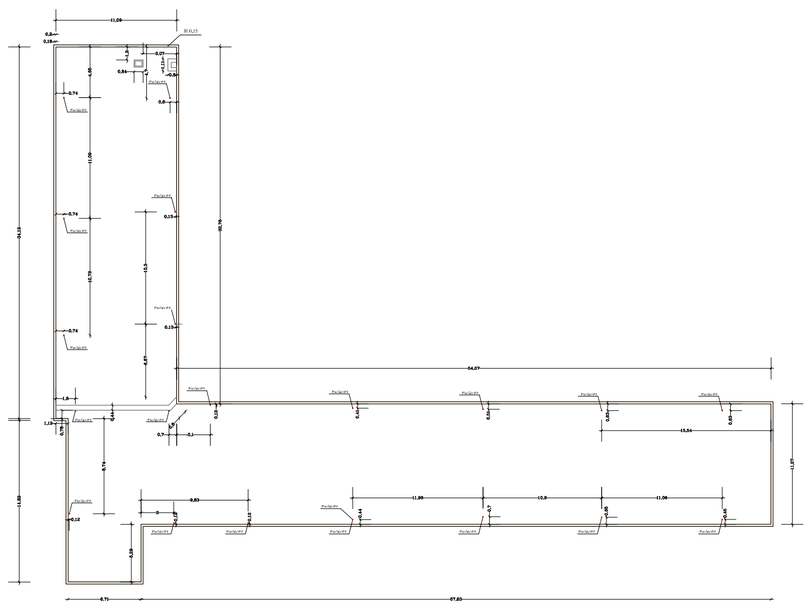

CITTÀ DI PALERMO

AREA TECNICA DELLA RIGENERAZIONE URBANA E DELLI EDIFICI, SUPPORTO LOGISTICA SCOLASTICA

Pon Metro - Progetto Palermo Costa Sud - Azione "Classe A - Riqualificazione energetica di edifici scolastici"

Coibentazione copertura e impianti fotovoltaici plessi scolastici Salgari, Di Vittorio, Aldegra, Natoli, Kolbe, Secco e Vinzetti e Agostino

TAV. 1/d

PLANIMETRIE DI PROGETTO COPERTURA
D.D. Emilio Salgari - SEDE
via Paratore, n°34

APRILE 2021

SCALA 1:100

I PROGETTISTI
Arch. Diletta De Angelis Ricciotti
Esp. Geom. Fabio Giammarresi
Esp. Prog. Arch. Salvatore Moncada

CSP
Arch. Brigitta Sanfilippo

IL RUP
Arch. Roberta Romeo

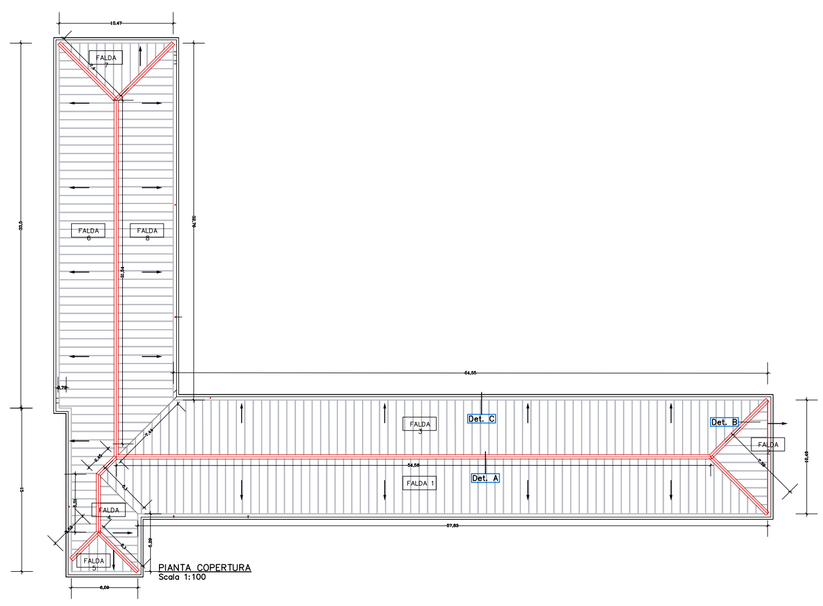

PIANTA COPERTURA
Scala 1:100

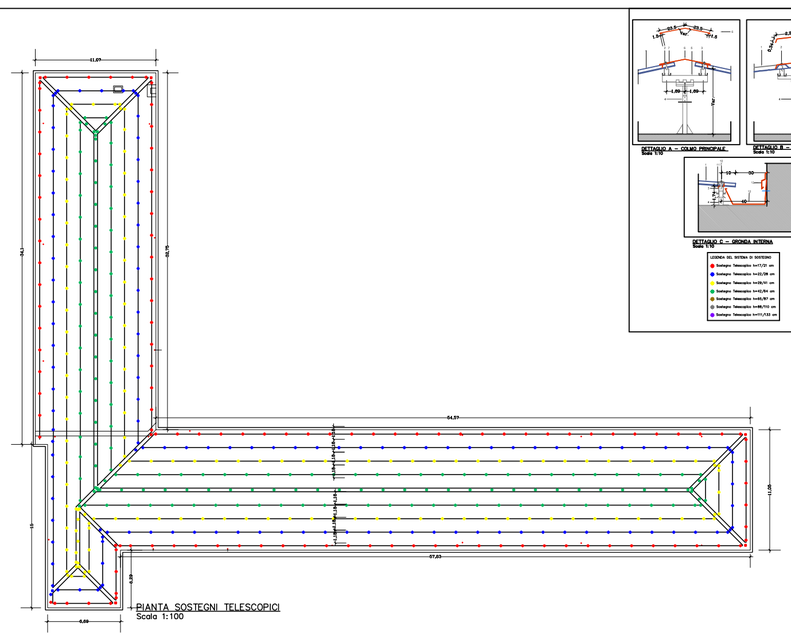

PIANTA SOSTEGNI TELESCOPICI
Scala 1:100

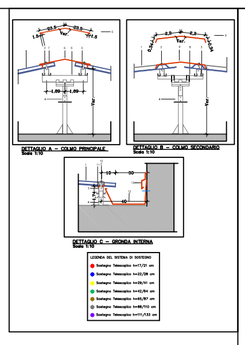

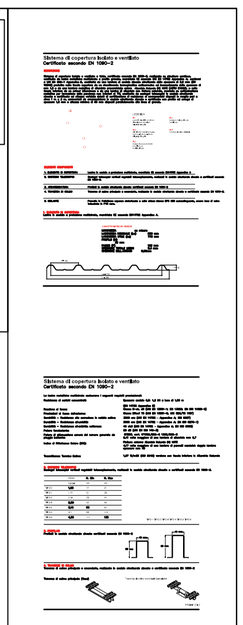

CITTÀ DI PALERMO

AREA TECNICA DELLA RIGENERAZIONE URBANA E DELLI EDIFICI, SUPPORTO LOGISTICA SCOLASTICA

Pon Metro - Progetto Palermo Costa Sud - Azione "Classe A - Riqualificazione energetica di edifici scolastici"

Coibentazione copertura e impianti fotovoltaici plessi scolastici Salgari, Di Vittorio, Aldegra, Natoli, Kolbe, Secco e Vinzetti e Agostino

TAV. 1/e

PLANIMETRIE DI PROGETTO IMPIANTO FOTOVOLTAICO
D.D. Emilio Salgari - SEDE
via Paratore, n°34

APRILE 2021

SCALA 1:100

I PROGETTISTI
Arch. Diletta De Angelis Ricciotti
Esp. Geom. Fabio Giammarresi
Esp. Prog. Arch. Salvatore Moncada

CSP
Arch. Brigitta Sanfilippo

IL RUP
Arch. Roberta Romeo

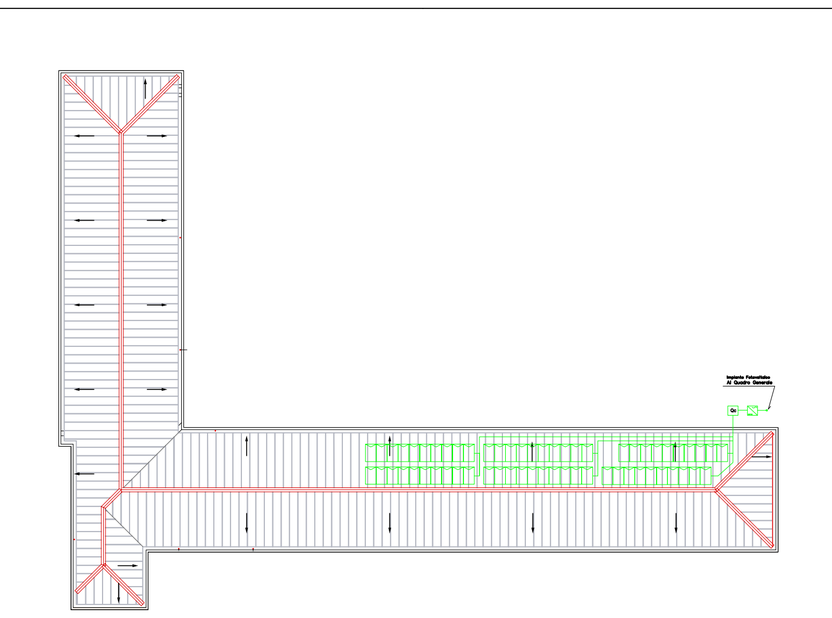

CITTÀ DI PALERMO

AREA TECNICA DELLA RIGENERAZIONE URBANA E DELLI EDIFICI, SUPPORTO LOGISTICA SCOLASTICA

Pon Metro - Progetto Palermo Costa Sud - Azione "Classe A - Riqualificazione energetica di edifici scolastici"

Coibentazione copertura e impianti fotovoltaici plessi scolastici Salgari, Di Vittorio, Aldegra, Natoli, Kolbe, Secco e Vinzetti e Agostino

TAV. 1/f

PLANIMETRIE DI PROGETTO SCHEMA LINEE VITA
D.D. Emilio Salgari - SEDE
via Paratore, n°34

APRILE 2021

SCALA 1:100

I PROGETTISTI
Arch. Diletta De Angelis Ricciotti
Esp. Geom. Fabio Giammarresi
Esp. Prog. Arch. Salvatore Moncada

CSP
Arch. Brigitta Sanfilippo

IL RUP
Arch. Roberta Romeo

LEGENDA TEMPLATE GRAFICA
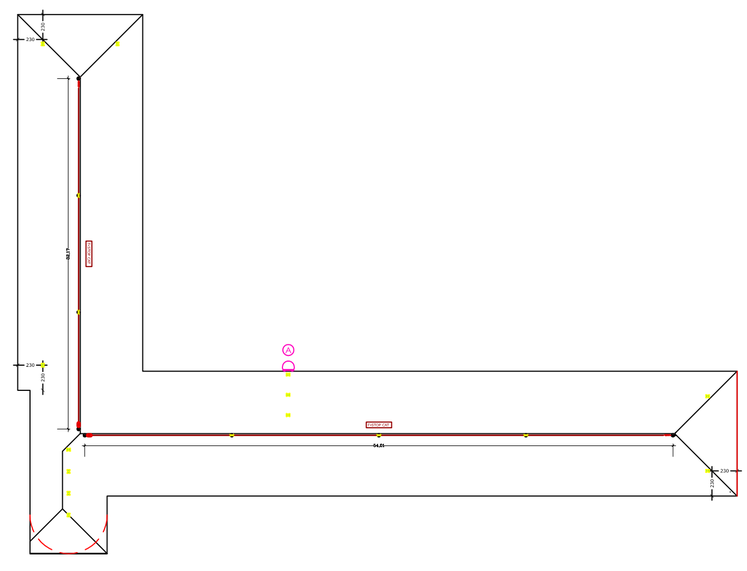
ANCORAGGIO VERTICALE 04 250/400/1000	
ANCORAGGIO VERTICALE DOPPIO 04 1000/2000	
ANCORAGGIO SEMPLICE	ANCORAGGIO DOPPIO
ANCORAGGIO SOTTOTEGOLA FLESSIBILE	
ANCORAGGIO SOTTOTEGOLA FLESS. MULTIPLO	
ANCORAGGIO VERTICALE	
ANCORAGGIO SOTTOTEGOLA RIGIDO	
ANCORAGGIO DI ESTREMITA'	
ANCORAGGIO INTERMEDIO	
ANCORAGGIO ASSIGNATO	
CAVO LINEA FLESSIBILE	
SISTEMA DI ANCORAGGIO RIGIDO	
CARRELLO DI SCORRIMENTO SISTEMA	
PUNTO DI ACCESSO ALLA COPERTURA	
ACCESSO CON SCALA PORTATILE A PIOLI	
ACCESSO DA FINESTRA IN FALDA	
ACCESSO DA FINESTRA VERTICALE	
GRADINO SCALA	
SCALA FISSA CON O SENZA GABBIA DI PROTEZIONE	
GRADINI DI PERCORSO (parete-lamiera)	
PARAPETTO (montanti, corrent, angoli)	
CANCELLETTO ANTICADUTA