


PO FESR Sicilia 2014-2020 - Asse 6 - Azione 6.2.1
"Bonifica di aree inquinate secondo le priorità previste dal Piano regionale di bonifica"

Messa in sicurezza permanente e ripristino ambientale dell'ex discarica di Acqua dei Corsari
Progetto di fattibilità (adeguato alle indicazioni della conferenza di servizi conclusa del 14.11.2016)
Novembre 2018


Tav.07 Dettagli - scala 1:50

Il Sindaco: Prof. On. Leoluca Orlando
Il Capo Area: Dott. Domenico Musacchia
Il R.U.P.: Funz. Tecn. Arch. Giovanni Sarla
Il gruppo di progettazione:
Architetto Achille Vitale (coordinatore)
Agronomo Antonino La Barbera, Geologo Gabriele Sapia, Arch. Marcantonio Vergadamo, Arch. Dimitrios Katsiras, esp. di prog.
Giuseppe Lazzara.


L'Assessore: Ing. Sergio Marino
Il Dirigente: Avv. Francesco Fiorino
Staff del RUP: Funz. Tecn. Arch. Giuseppina Luzzo
Ing. Giuseppe Letizia, Biologo Claudio Severino.

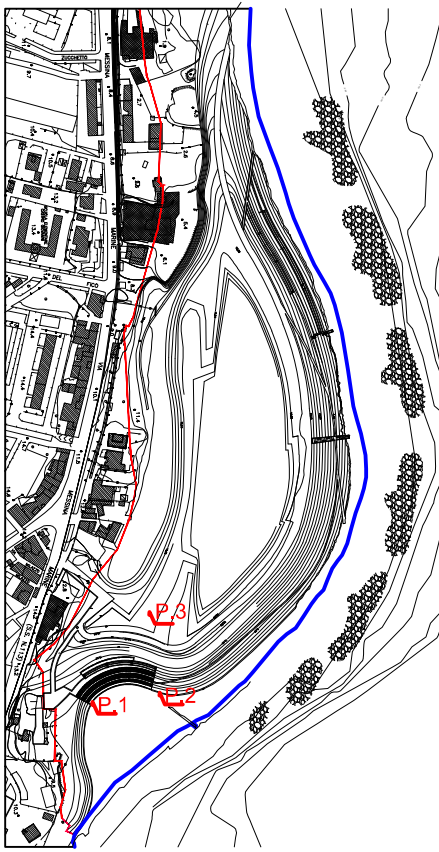

P.1 PARTICOLARE DEL DIAFRAMMA IMMORSATO IN CALCESTRUZZO PLASTICO

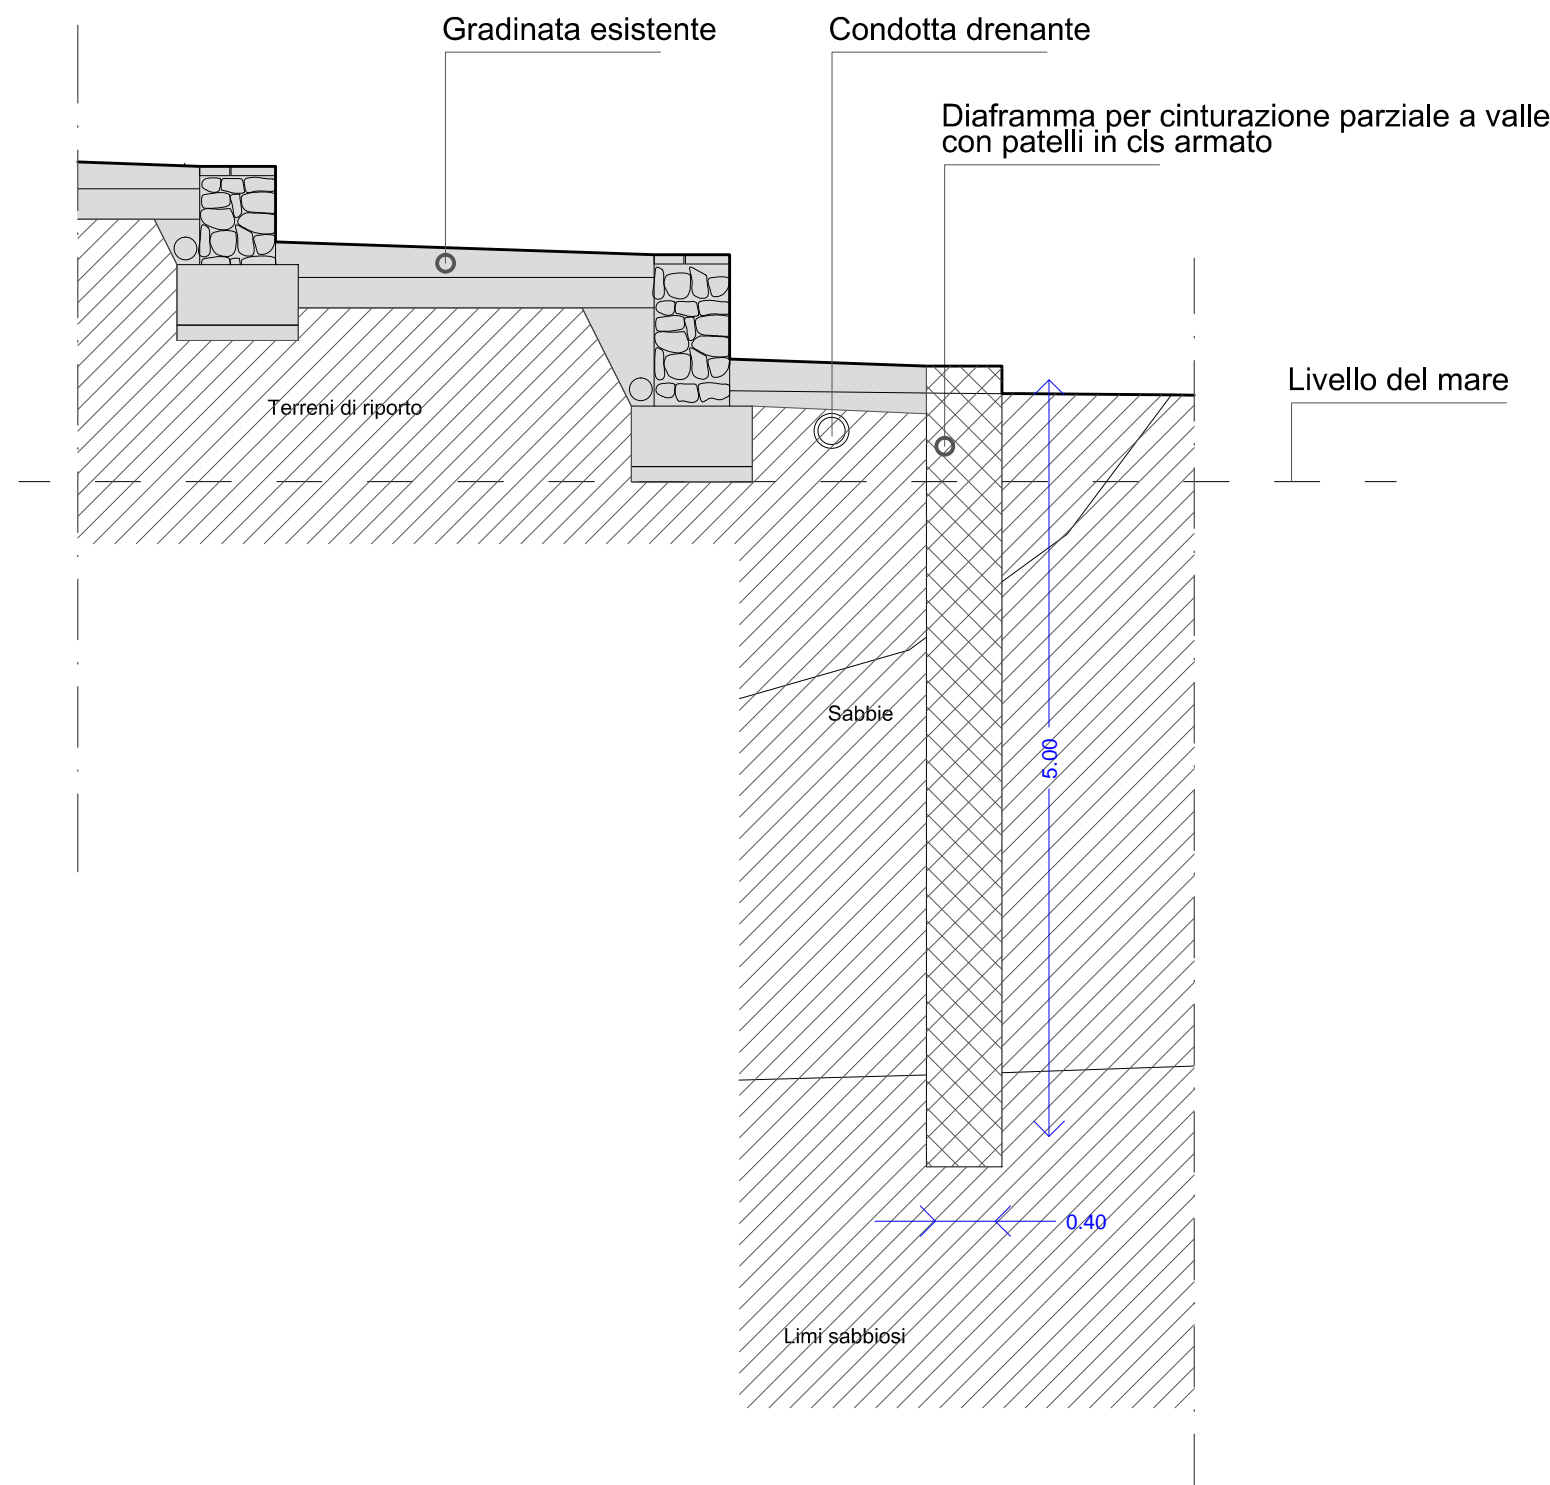

P.2 PARTICOLARE DEL DIAFRAMMA IMMORSATO REALIZZATO CON PARATIA CONTINUA CON PALI IN C.C.A.

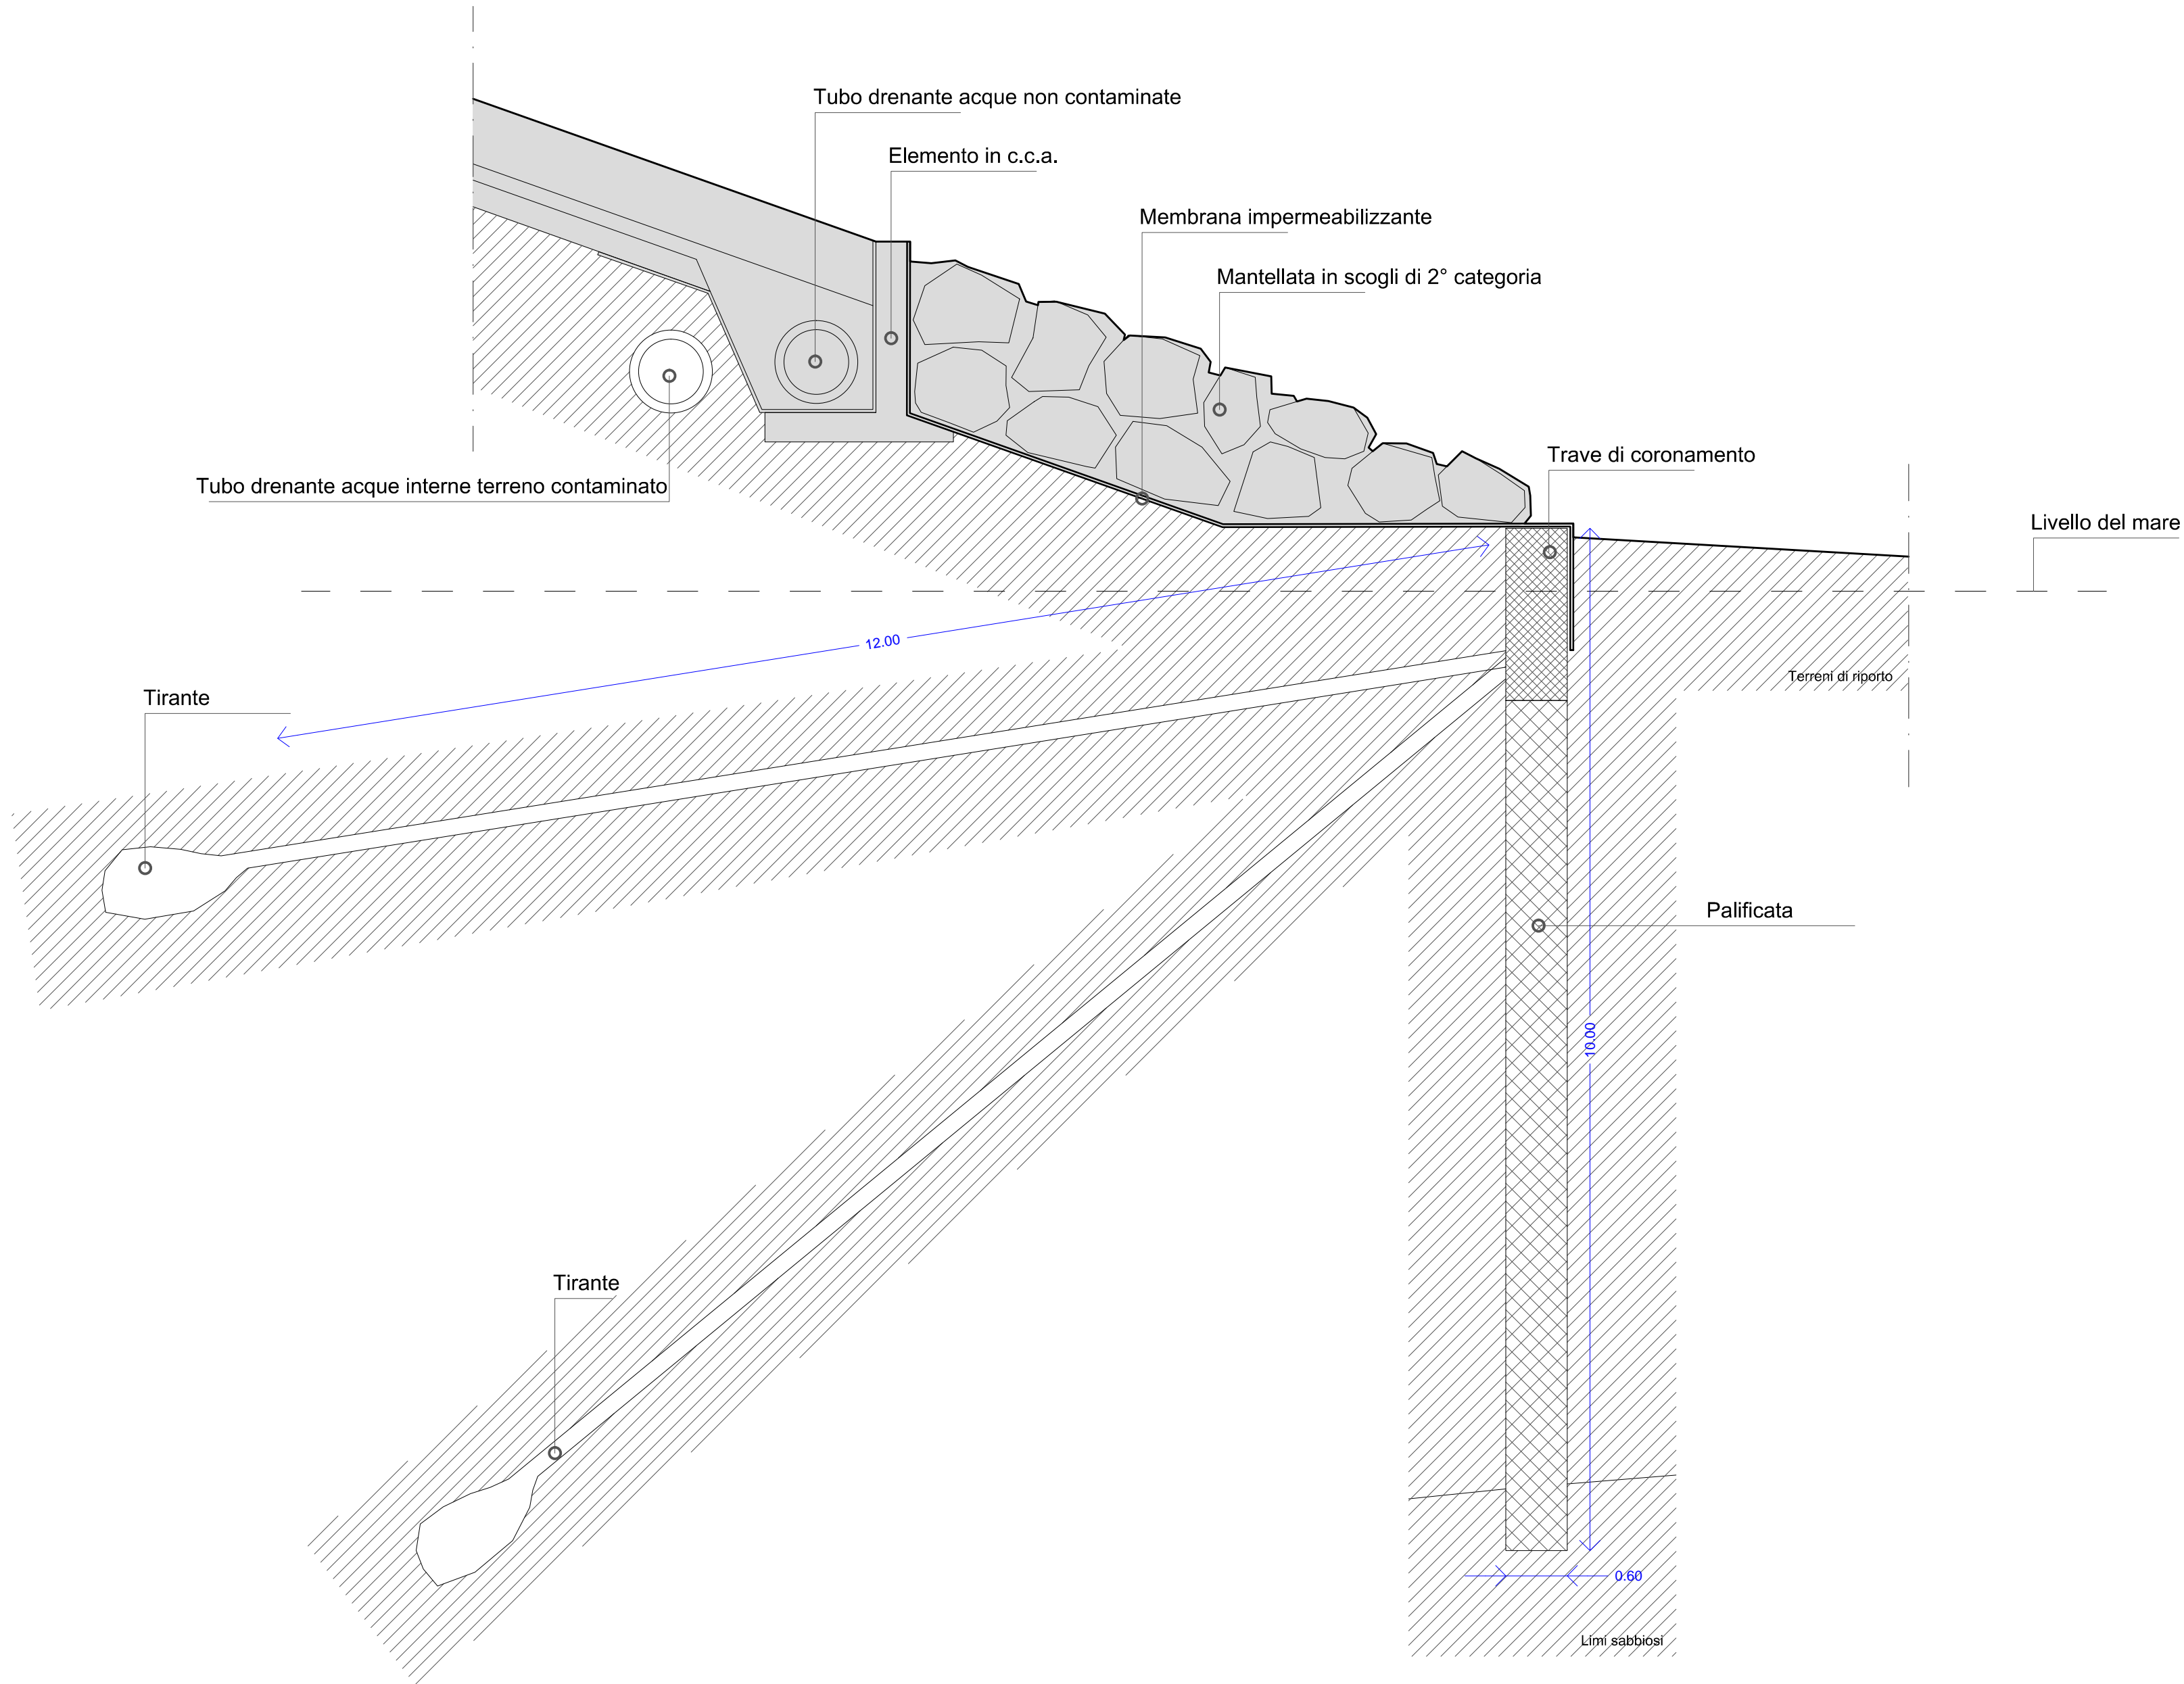

P.3 PARTICOLARE DEGLI STRATI DI TERRENO

