




A-A PROSPETTO LATERALE PAD.1 E SEZ. B-B PAD.2

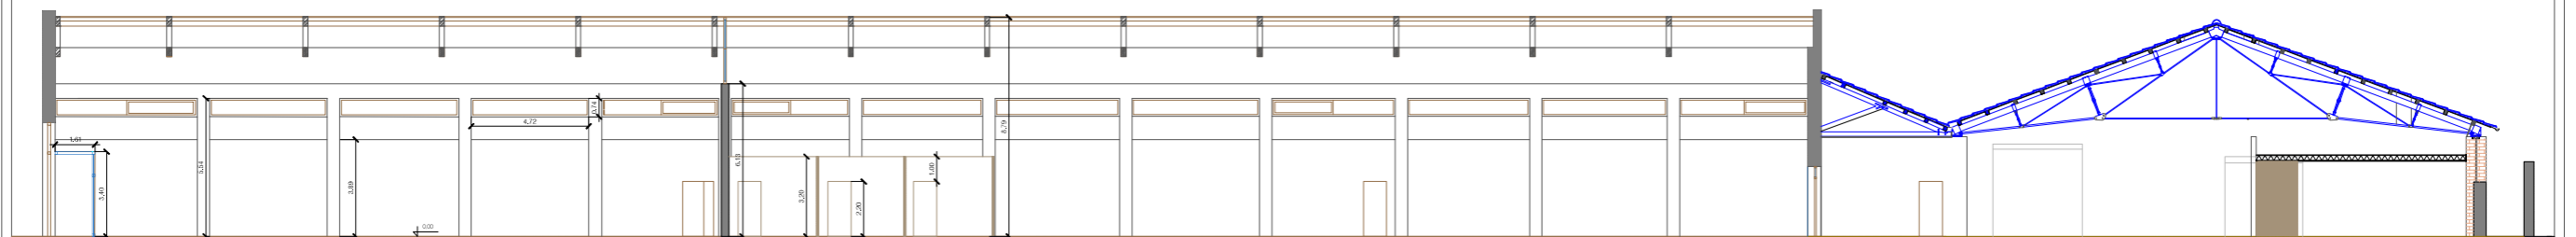

SEZIONE B-B - PADIGLIONI 1 E 2

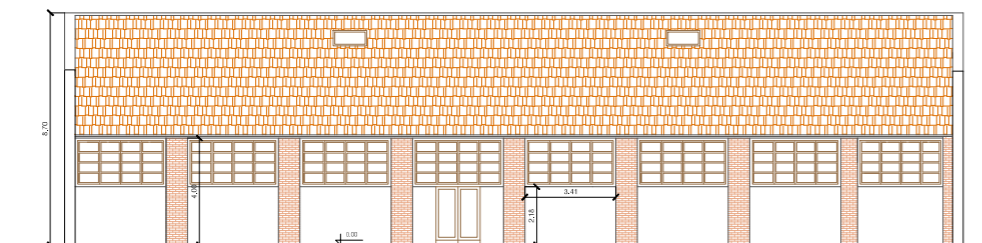



C.C - PROSPETTO POSTERIORE

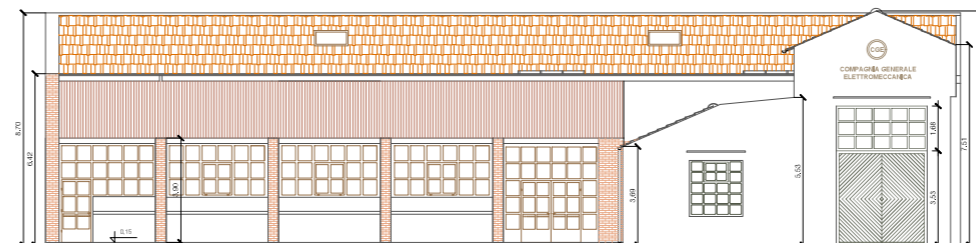

D-D PROSPETTO PRINCIPALE



SEZIONE E-E PAD.2

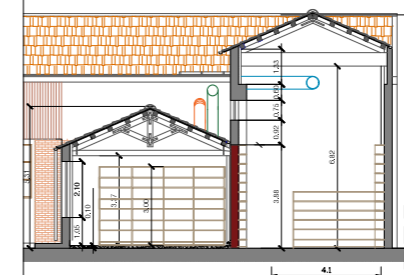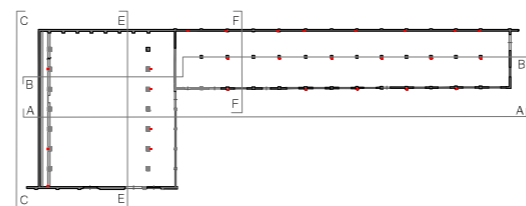

SEZIONE F-F PAD.1

