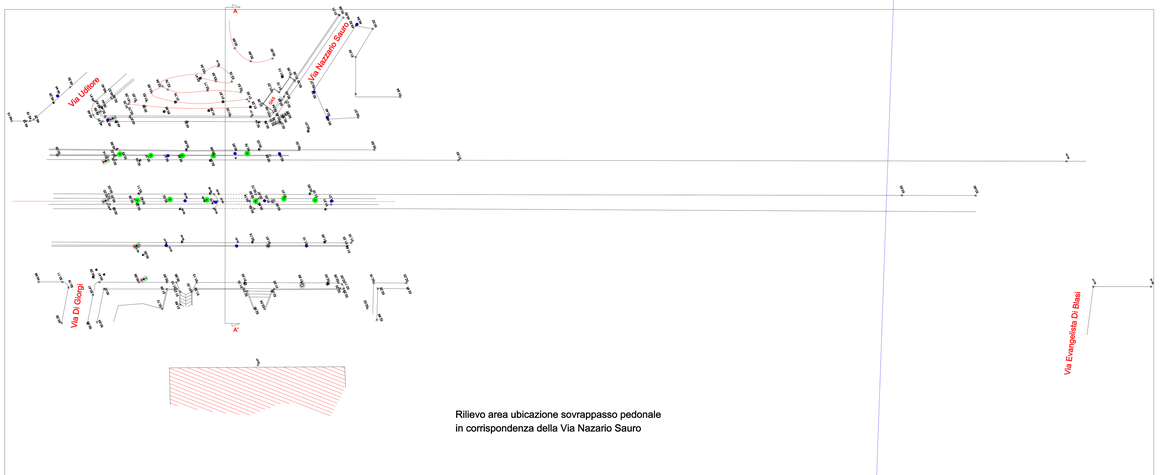

Rilievo area ubicazione sovrappasso pedonale
in corrispondenza della Via Nazario Sauro

LEGENDA

- Pozzetto Telecom
- acquedotto
- Fognatura
- Caditoia
- Idrante
- Pozzetto Gas
- Pozzetto Enel
- quadro telecom

r = m.1094.42
TV' = m.115,00
Ang. = 12° ,00
 = m 5.35
SV' = m.229.30

r = m.8656,62
TV' = m.60,00
Ang. = 0°48'
 = m 0.21
SV = m 120,00

Parcheggio da realizzare

CENTRO COMMERCIALE

COMUNE DI PALERMO
Settore Opere Pubbliche
Servizio Viabilità

Progetto per il completamento dei lavori di costruzione del raddoppio della Circonvallazione di Palermo -2° stralcio - lotto B - da via Altofonte e via Belgio.
Decreto di trasferimento del Commissario ad Acta n.: 2514 del 24/03/1994.
Progetto ex Agensud 3258/B.

Progetto svincolo di via Perpignano. Sovrappassi pedonali.

PROGETTO ESECUTIVO

NUMERO TAVOLA: A5

ELABORATO: Rilievo planoaltimetrico con indicazione delle sezioni

SCALA: 1:500

DATA:

GRUPPO DI PROGETTAZIONE:
Il Coordinatore:Ing. Massimo Verga
Ing. Marisa Bellomo
Geol.Giuseppe Vinti
E.Geom. Filippo Aragona
E.Geom. Arch.Antonino Salamone
E.Geom. Giovanni Seghini
E.Prog.Dario Gueci
Arch.Gabriella Minaudo

CONSULENTE PER LE STRUTTURE:
Prof. Scibilia Ing. Nunzio

CONSULENTE PER LA GEOTECNICA:
Ing. Giovanni Margiotta

CONSULENTE PER GLI IMPIANTI:
Ing. Edoardo Romano

VISTI:

Rilievo planoaltimetrico: Geom. Giuseppe La Spesa Geom. Salvatore Simonetti