




COMUNE DI PALERMO

AREA TECNICA DELLA RIGENERAZIONE URBANA E DELLE OO.PP.
SETTORE OO.PP. / CITTÀ STORICA

"Restauro dei Padiglioni 1 - 2 ai Cantieri Culturali alla Zisa", da destinare a sede decentrata della Biblioteca Comunale (CUP:D74B12000080001)

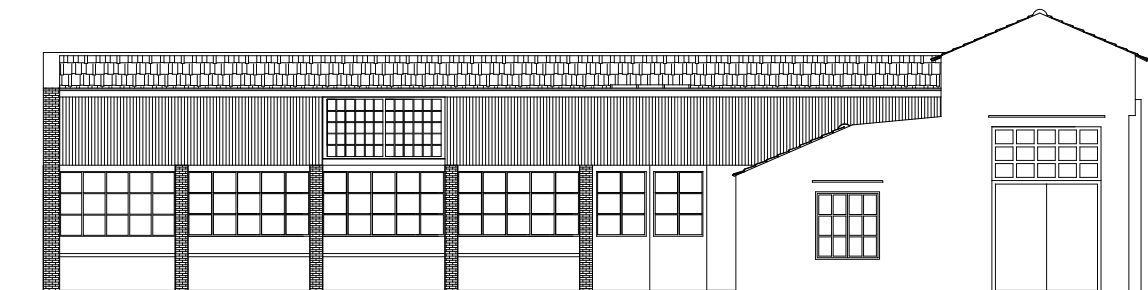

PROGETTO ESECUTIVO

Progettisti:

Arch. Angela Gebbia (coordinatrice)
Arch. Gabriele Giorgianni
Ing. Edoardo Intravaia
Ing. Michele Milano

Progettista impianti:

Studio Faraone S.r.l.s.
Ing. Pietro Faraone
Legale rappresentante, Socio e Direttore Tecnico
Ordine Ingg. di Palermo Iscritto al n. 3699
Ing. Francesco Russo
Socio e Direttore Tecnico
Ordine Ingg. di Palermo Iscritto al n. 6374
Professionista antincendio abilitato ai sensi del D.Lgs. 139/2006
e D.P.R. n. 151/2011: n. PA06374I00889

Coordinatore della sicurezza:

Arch. Gianfranco Geraci

Responsabile Unico del Procedimento
Ing. Tonino Martelli

Elaborato:

LAYOUT DI CANTIERE

Pareri, approvazioni

Elaborato del PROGETTO ESECUTIVO verificato come da
Rapporto Finale prot. n. AREG/1656039 del 19/12/2023

VISTO,

ai sensi e per gli effetti dell'art. 42 co.4 del codice d.lgs. 36/2023

SI VALIDA

come da contestuale Atto del RUP
prot. AREG 1656199 del 20.12.2023

Il R.U.P.

Ing. Tonino Martelli


Staff del R.U.P.
Arch. Angela Gebbia

Data : Dicembre 2023

Rev. n.

Codice Elaborato:

S.03

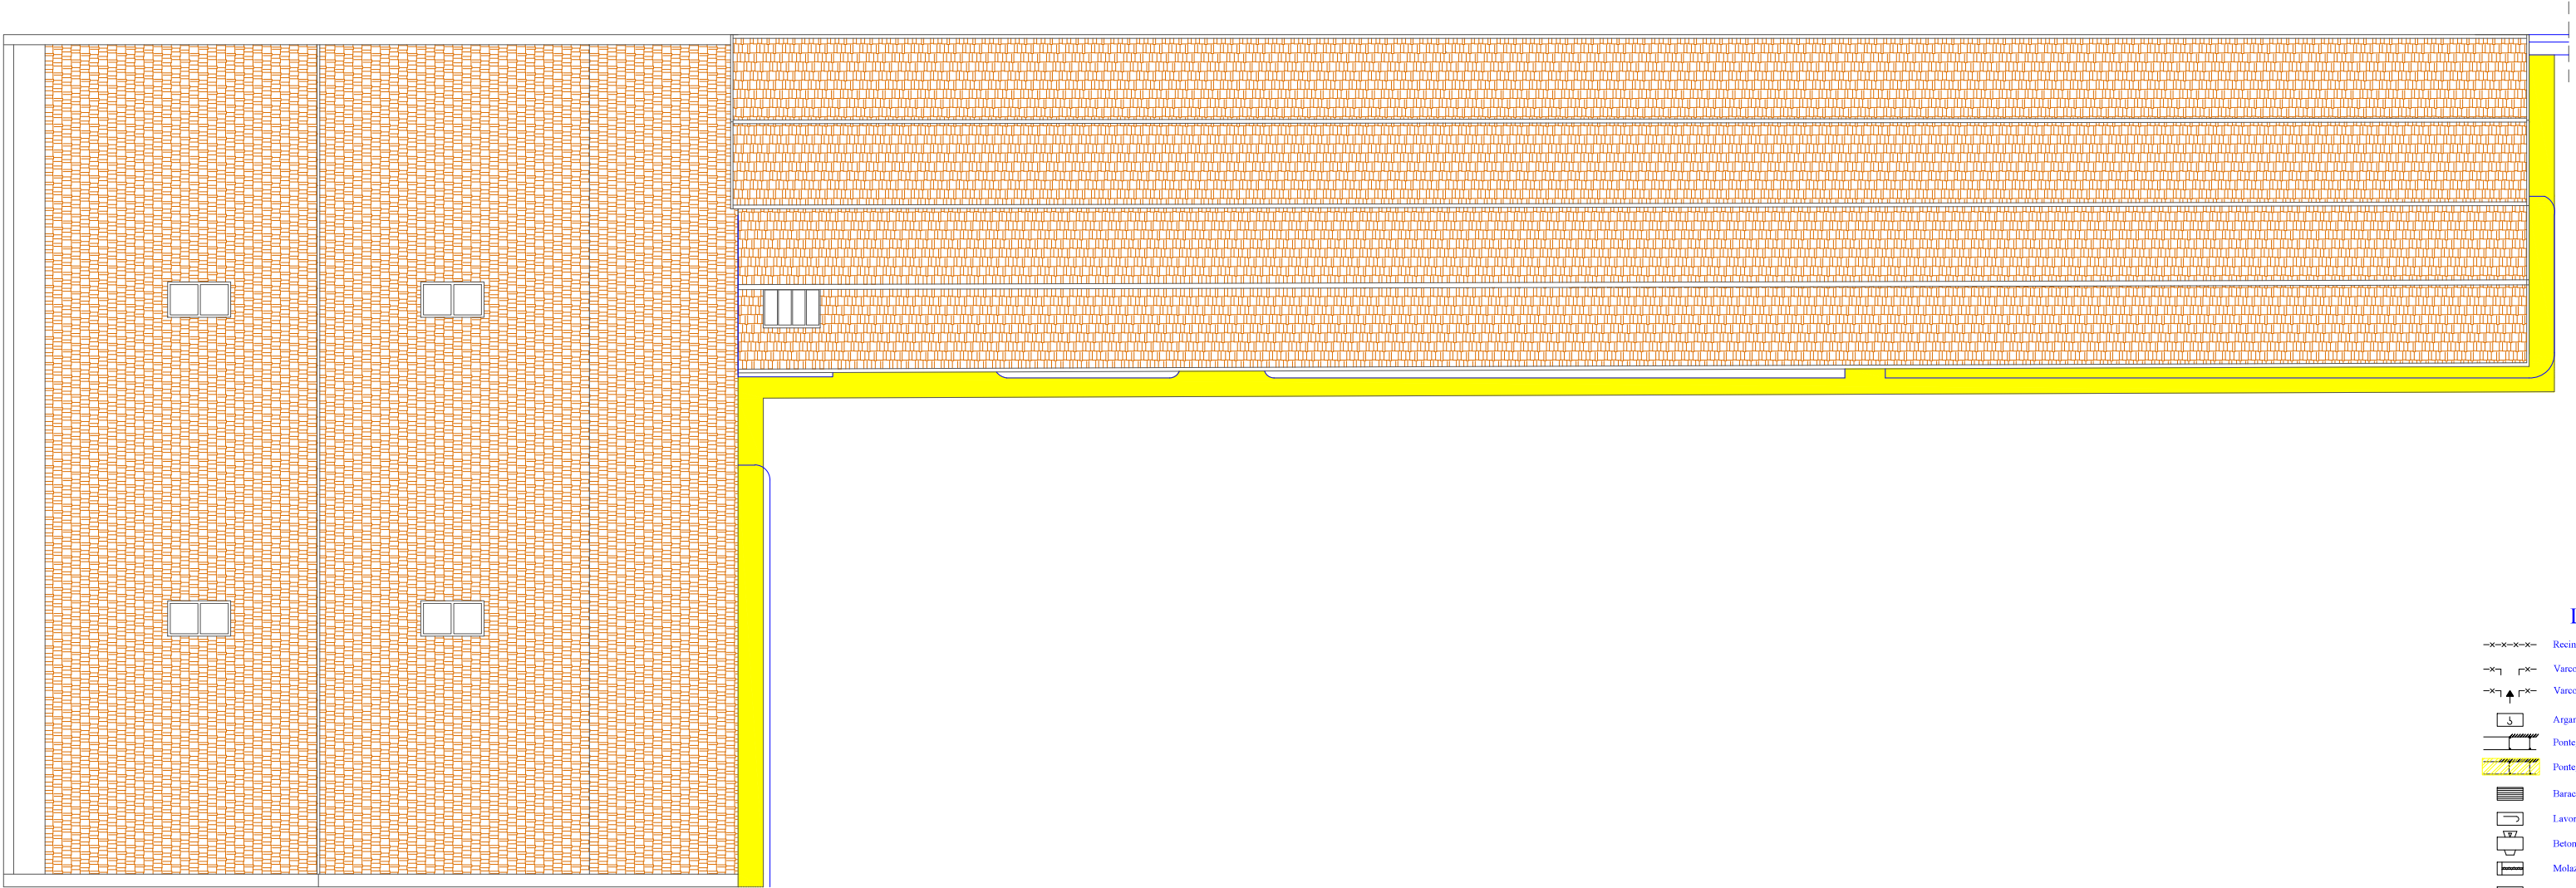

- LEO
- Recinzione
 - Varco per accesso
 - Varco per accesso
 - Argano
 - Ponteggio metallico
 - Ponteggio metallico
 - Baracca metallica
 - Lavorazione cemento
 - Betoniera
 - Molazza
 - Lavorazione cemento
 - Tettoia
 - Deposito per materiali
 - Deposito temporaneo
 - Quadro elettrico
 - Bocca d'acqua
 - Telefono
 - Presidio sanitario
 - Presidio antincendio
 - Uscita di emergenza