



UNIONE EUROPEA
FESR



REPUBBLICA
ITALIANA



COMUNE DI
BAGHERIA



Città di Palermo
COMUNE DI
PALERMO



REGIONE SICILIANA

P FESR
SICILIA 2014-2020
PO FESR SICILIA
2014-2020



Città di Palermo

Itinerario da PORTA a PORTA

AGENDA URBANA PO FESR 2014/2020 - AZIONE 68.3 SOSTEGNO ALLA FRUIZIONE INTEGRATA DELLE RISORSE CULTURALI E NATURALI E ALLA PROMOZIONE DELLE DESTINAZIONI TURISTICHE”
AZIONE 3: ARREDO URBANO

Supporto al RUP
Geom. Antonio Santalucia

Progettisti
Arch. Giuliana Zichichi
Arch. Fausto Moriniello

Il Responsabile Unico del Procedimento
(Dott. ssa Rosita Militello)

IL DIRIGENTE
Settore Decoro Urbano e Sport
(Dott.ssa Rosa Vicari)



AREE D'INTERVENTO



ITINERARIO

Progetto

AGENDA URBANA PO FESR 2014/2020 - AZIONE 68.3 SOSTEGNO ALLA FRUIZIONE INTEGRATA DELLE RISORSE CULTURALI E NATURALI E ALLA PROMOZIONE DELLE DESTINAZIONI TURISTICHE" AZIONE 3: ARREDO URBANO

Itinerario


da PORTA a PORTA

Tavola progetto

ITINERARIO ed AREE D'INTERVENTO


Scala

1:500

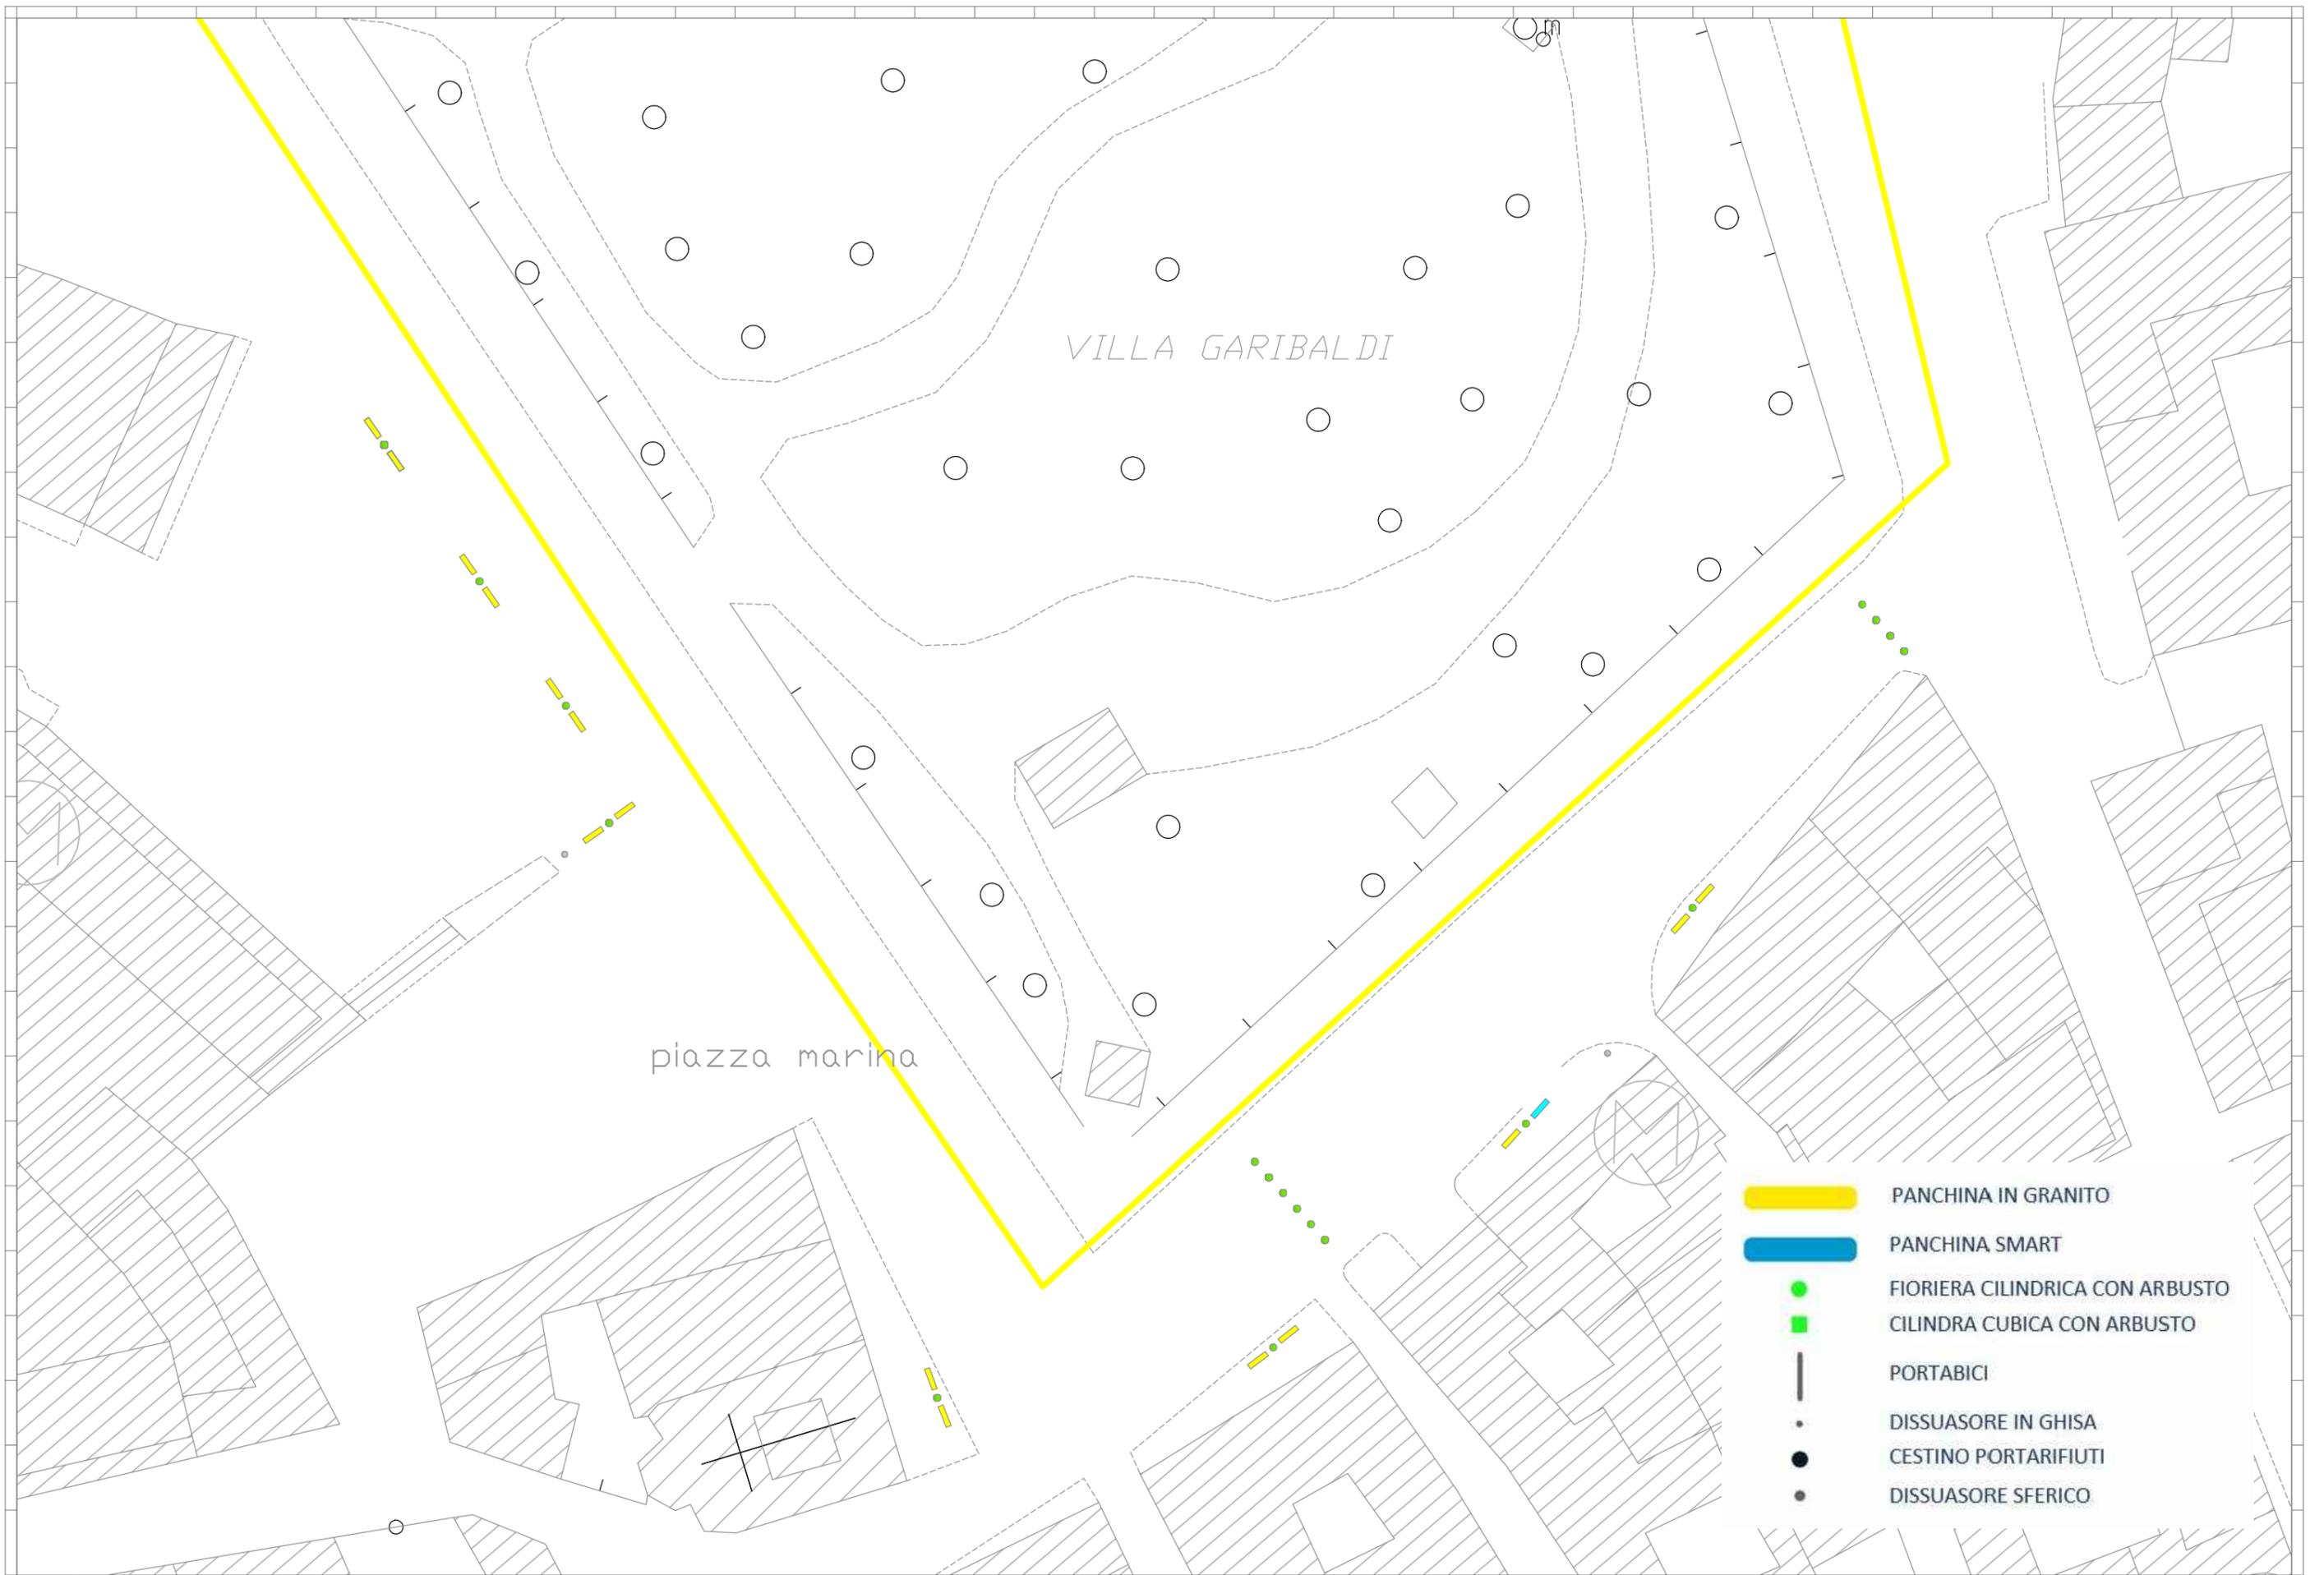

- PANCHINA IN GRANITO
- PANCHINA SMART
- FIORIERA CILINDRICA CON ARBUSTO
- CILINDRA CUBICA CON ARBUSTO
- PORTABICI
- DISSUASORE IN GHISA
- CESTINO PORTARIFIUTI
- DISSUASORE SFERICO

Progetto AGENDA URBANA PO FESR 2014/2020 - AZIONE 68.3 SOSTEGNO ALLA FRUIZIONE INTEGRATA DELLE RISORSE CULTURALI E NATURALI E ALLA PROMOZIONE DELLE DESTINAZIONI TURISTICHE" AZIONE 3: ARREDO URBANO	Itinerario da PORTA a PORTA	Tavola progetto Dettaglio arredo PIAZZA MARINA	Scala 1:500
--	---------------------------------------	--	-----------------------

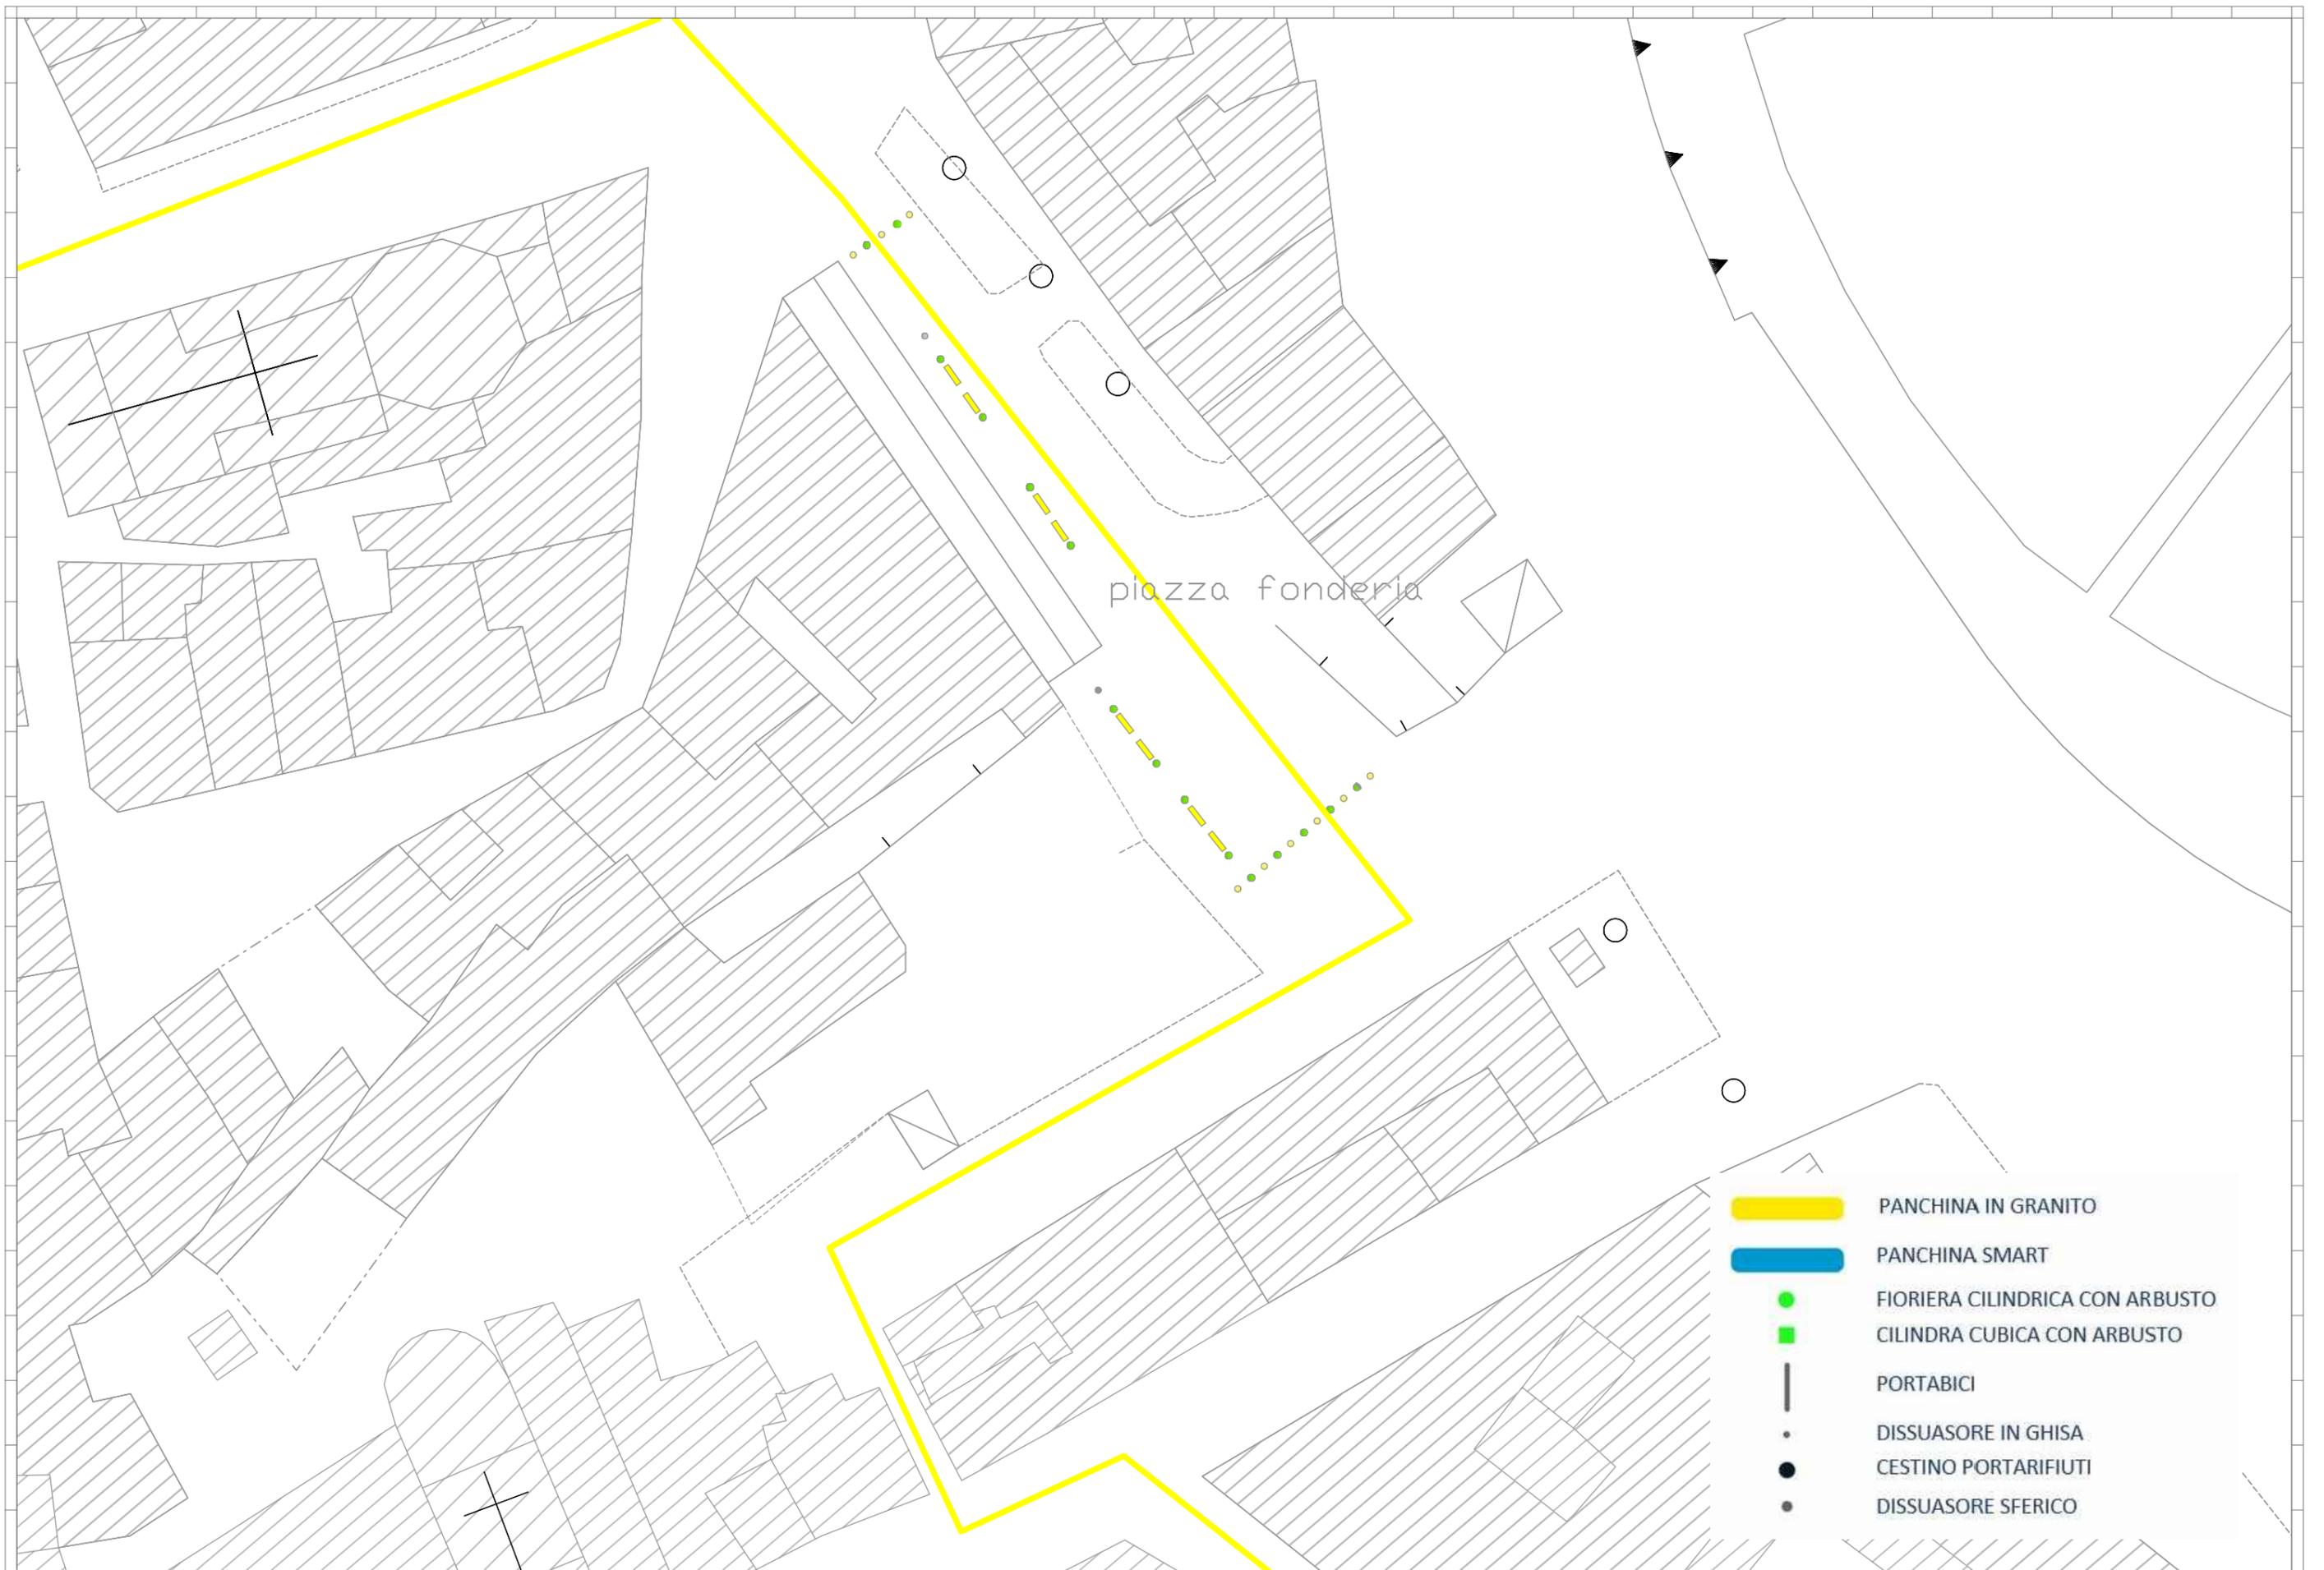

piazza fonderia

- PANCHINA IN GRANITO
- PANCHINA SMART
- FIORIERA CILINDRICA CON ARBUSTO
- CILINDRA CUBICA CON ARBUSTO
- PORTABICI
- DISSUASORE IN GHISA
- CESTINO PORTARIFIUTI
- DISSUASORE SFERICO

Progetto AGENDA URBANA PO FESR 2014/2020 - AZIONE 68.3 SOSTEGNO ALLA FRUIZIONE INTEGRATA DELLE RISORSE CULTURALI E NATURALI E ALLA PROMOZIONE DELLE DESTINAZIONI TURISTICHE" AZIONE 3: ARREDO URBANO	Itinerario da PORTA a PORTA	Tavola progetto Dettaglio arredo PIAZZA FONDERIA	Scala 1:500
--	---------------------------------------	--	-----------------------



Progetto

AGENDA URBANA PO FESR 2014/2020 - AZIONE 68.3 SOSTEGNO ALLA FRUIZIONE INTEGRATA DELLE RISORSE CULTURALI E NATURALI E ALLA PROMOZIONE DELLE DESTINAZIONI TURISTICHE" AZIONE 3: ARREDO URBANO

Itinerario


da PORTA a PORTA

Tavola progetto

Dettaglio arredo PIAZZA S. GIACOMO e VIA MELI

Scala

1:500

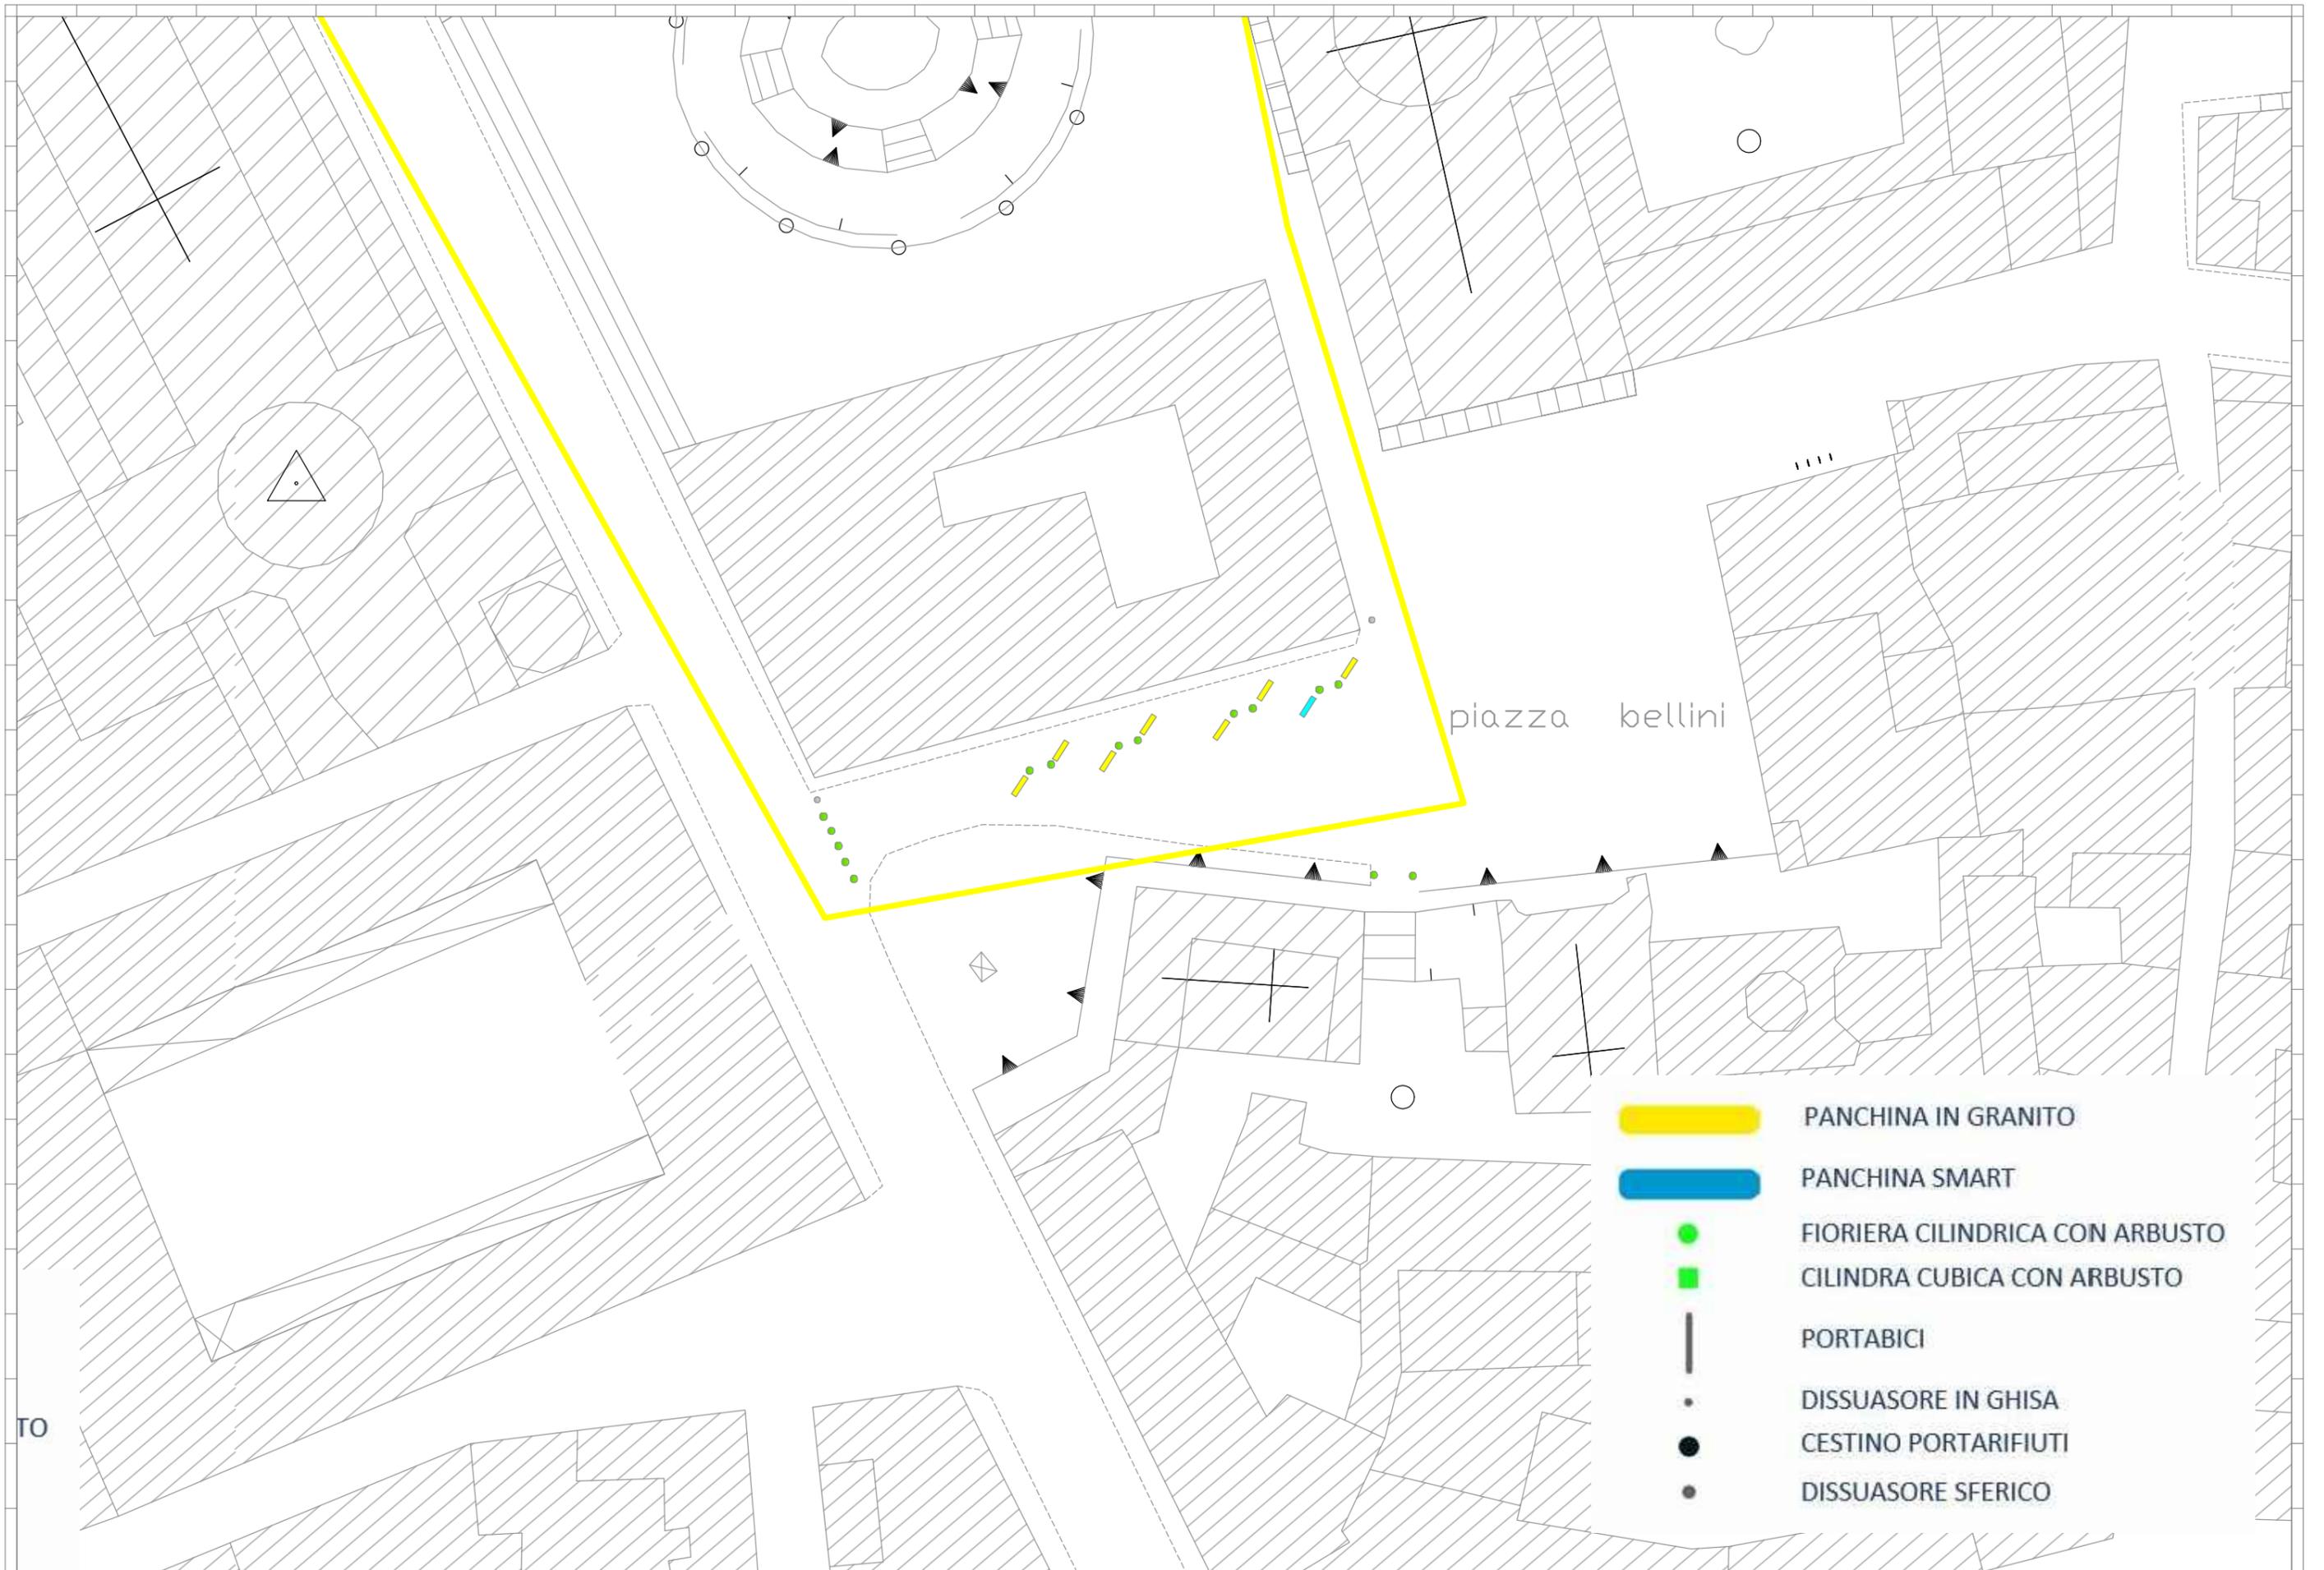

Progetto

AGENDA URBANA PO FESR 2014/2020 - AZIONE 68.3 SOSTEGNO ALLA FRUIZIONE INTEGRATA DELLE RISORSE CULTURALI E NATURALI E ALLA PROMOZIONE DELLE DESTINAZIONI TURISTICHE" AZIONE 3: ARREDO URBANO

Itinerario


da PORTA a PORTA

Tavola progetto

Dettaglio arredo PIAZZA BELLINI

Scala

1:500

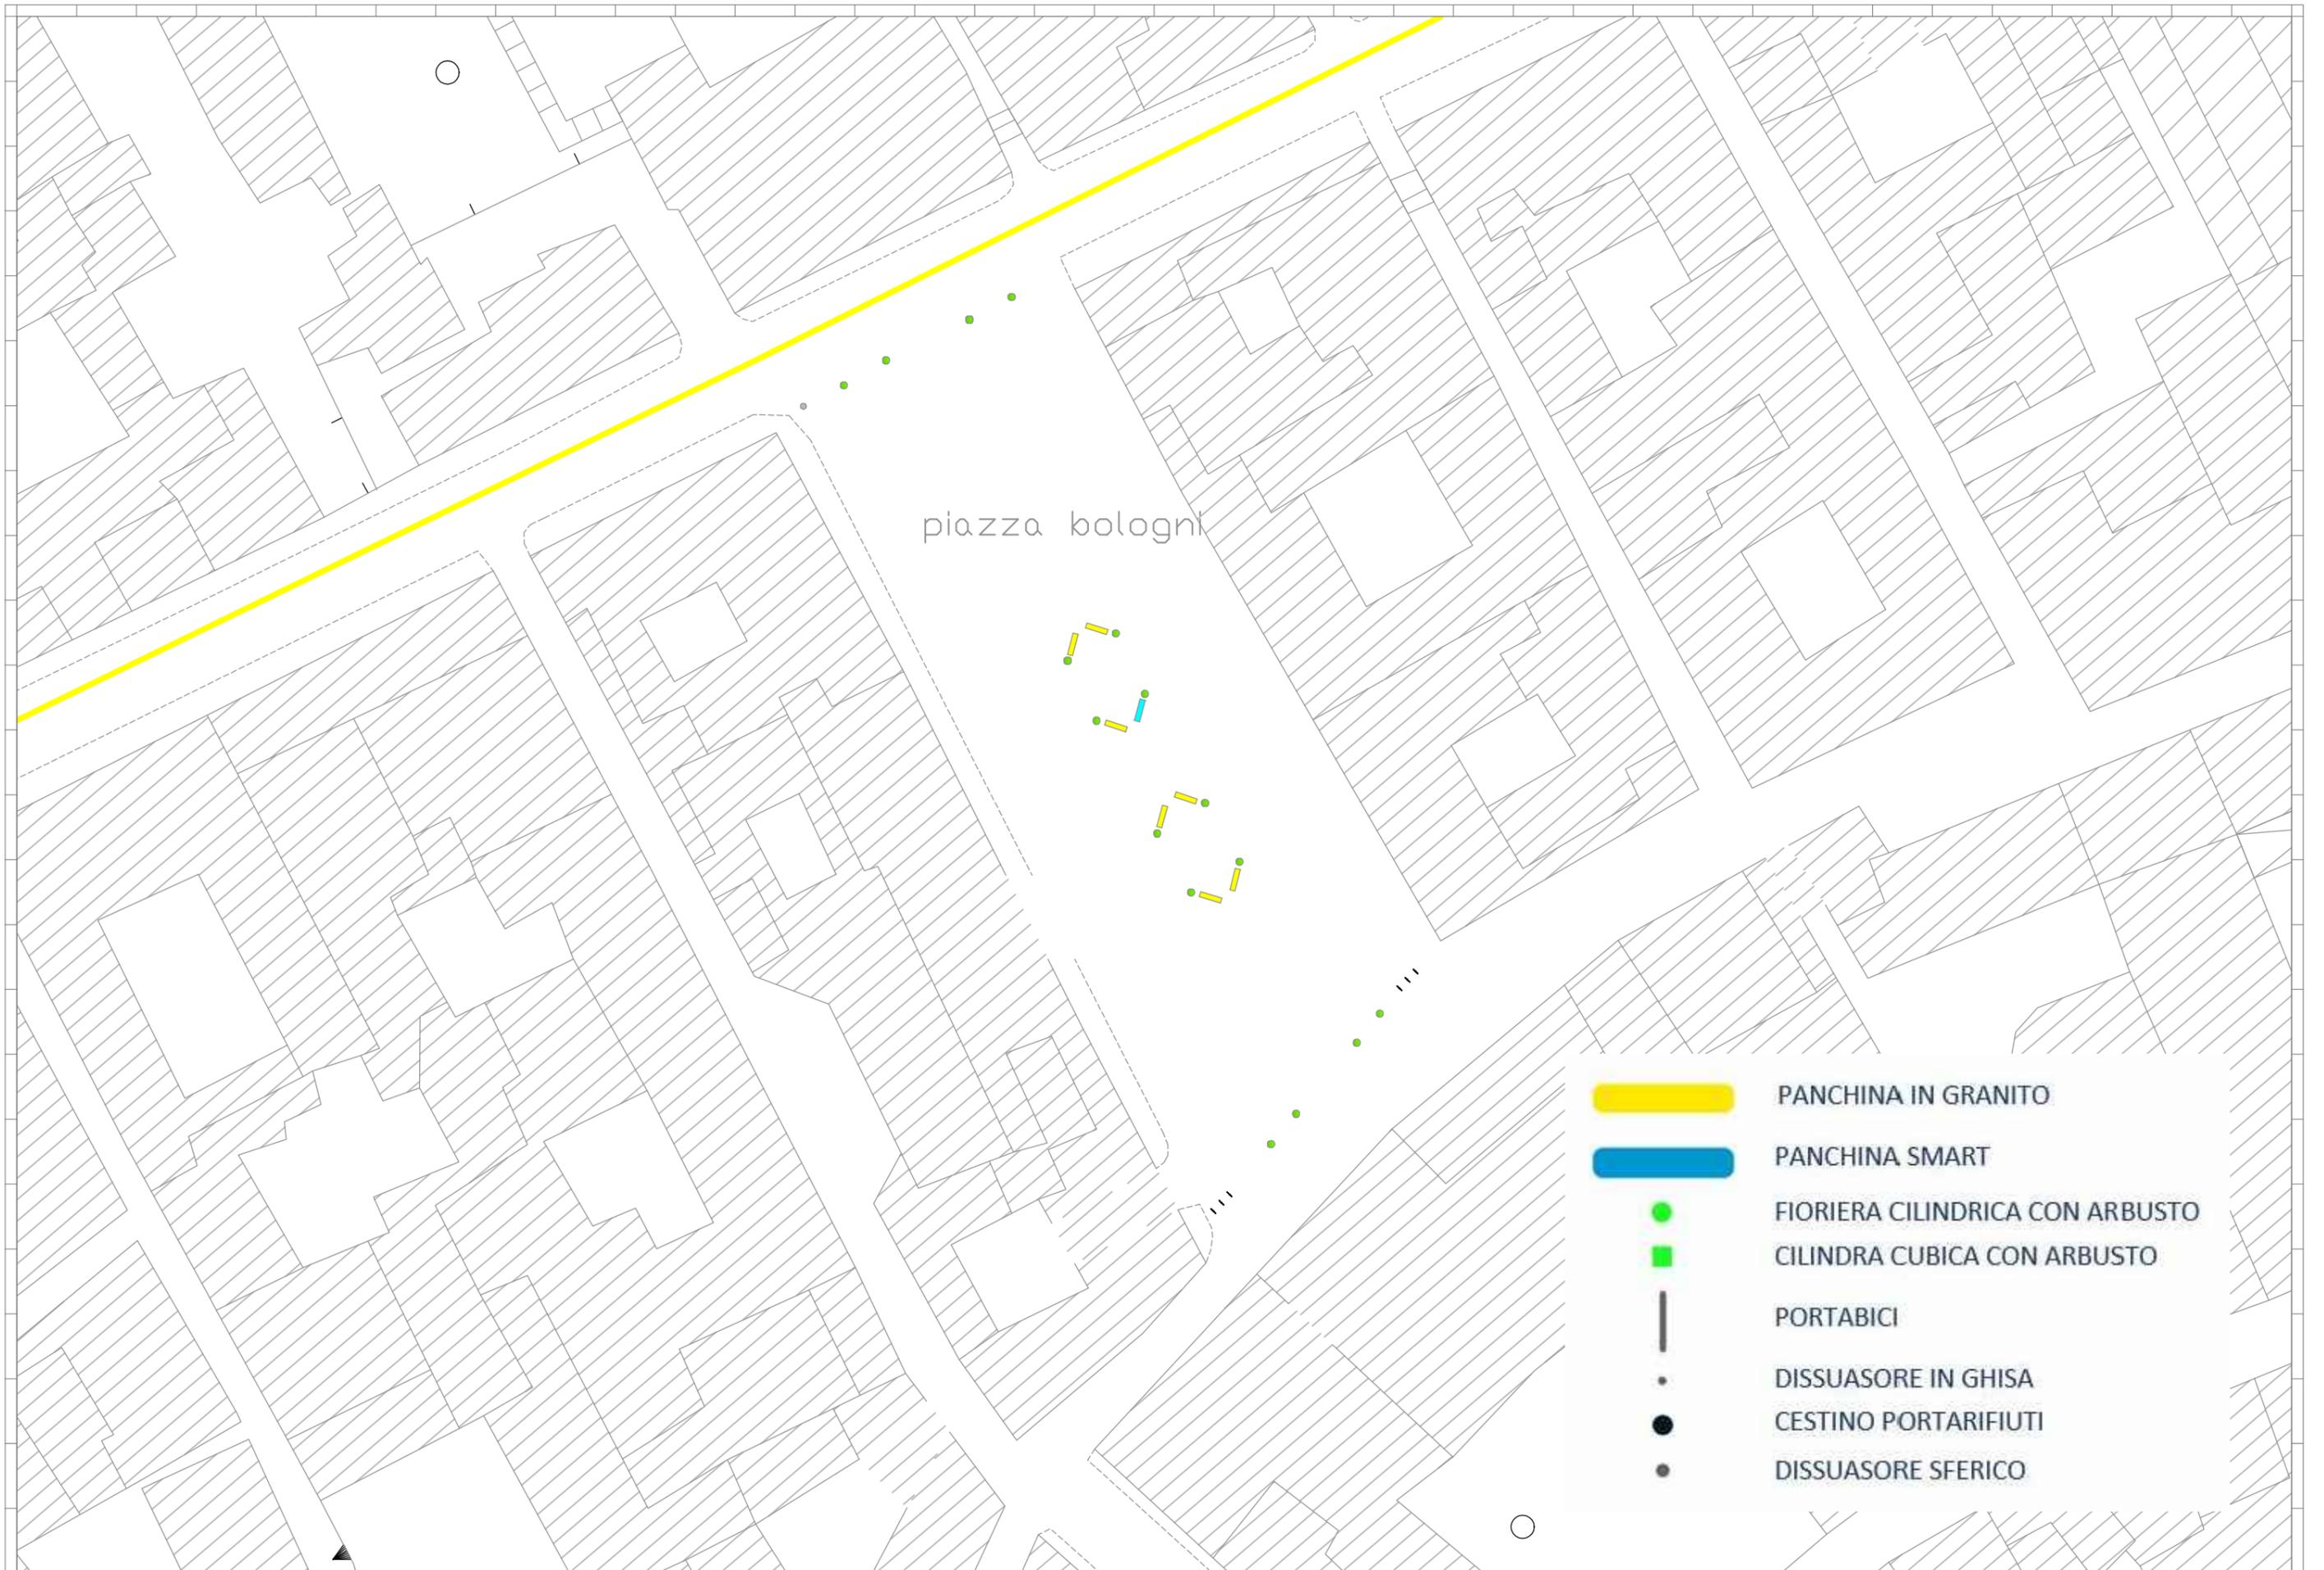

piazza bologna

-  PANCHINA IN GRANITO
-  PANCHINA SMART
-  FIORIERA CILINDRICA CON ARBUSTO
-  CILINDRA CUBICA CON ARBUSTO
-  PORTABICI
-  DISSUASORE IN GHISA
-  CESTINO PORTARIFIUTI
-  DISSUASORE SFERICO

Progetto

AGENDA URBANA PO FESR 2014/2020 - AZIONE 68.3 SOSTEGNO ALLA FRUIZIONE INTEGRATA DELLE RISORSE CULTURALI E NATURALI E ALLA PROMOZIONE DELLE DESTINAZIONI TURISTICHE" AZIONE 3: ARREDO URBANO

Itinerario


da PORTA a PORTA

Tavola progetto

Dettaglio arredo PIAZZA BOLOGNI

Scala

1:500

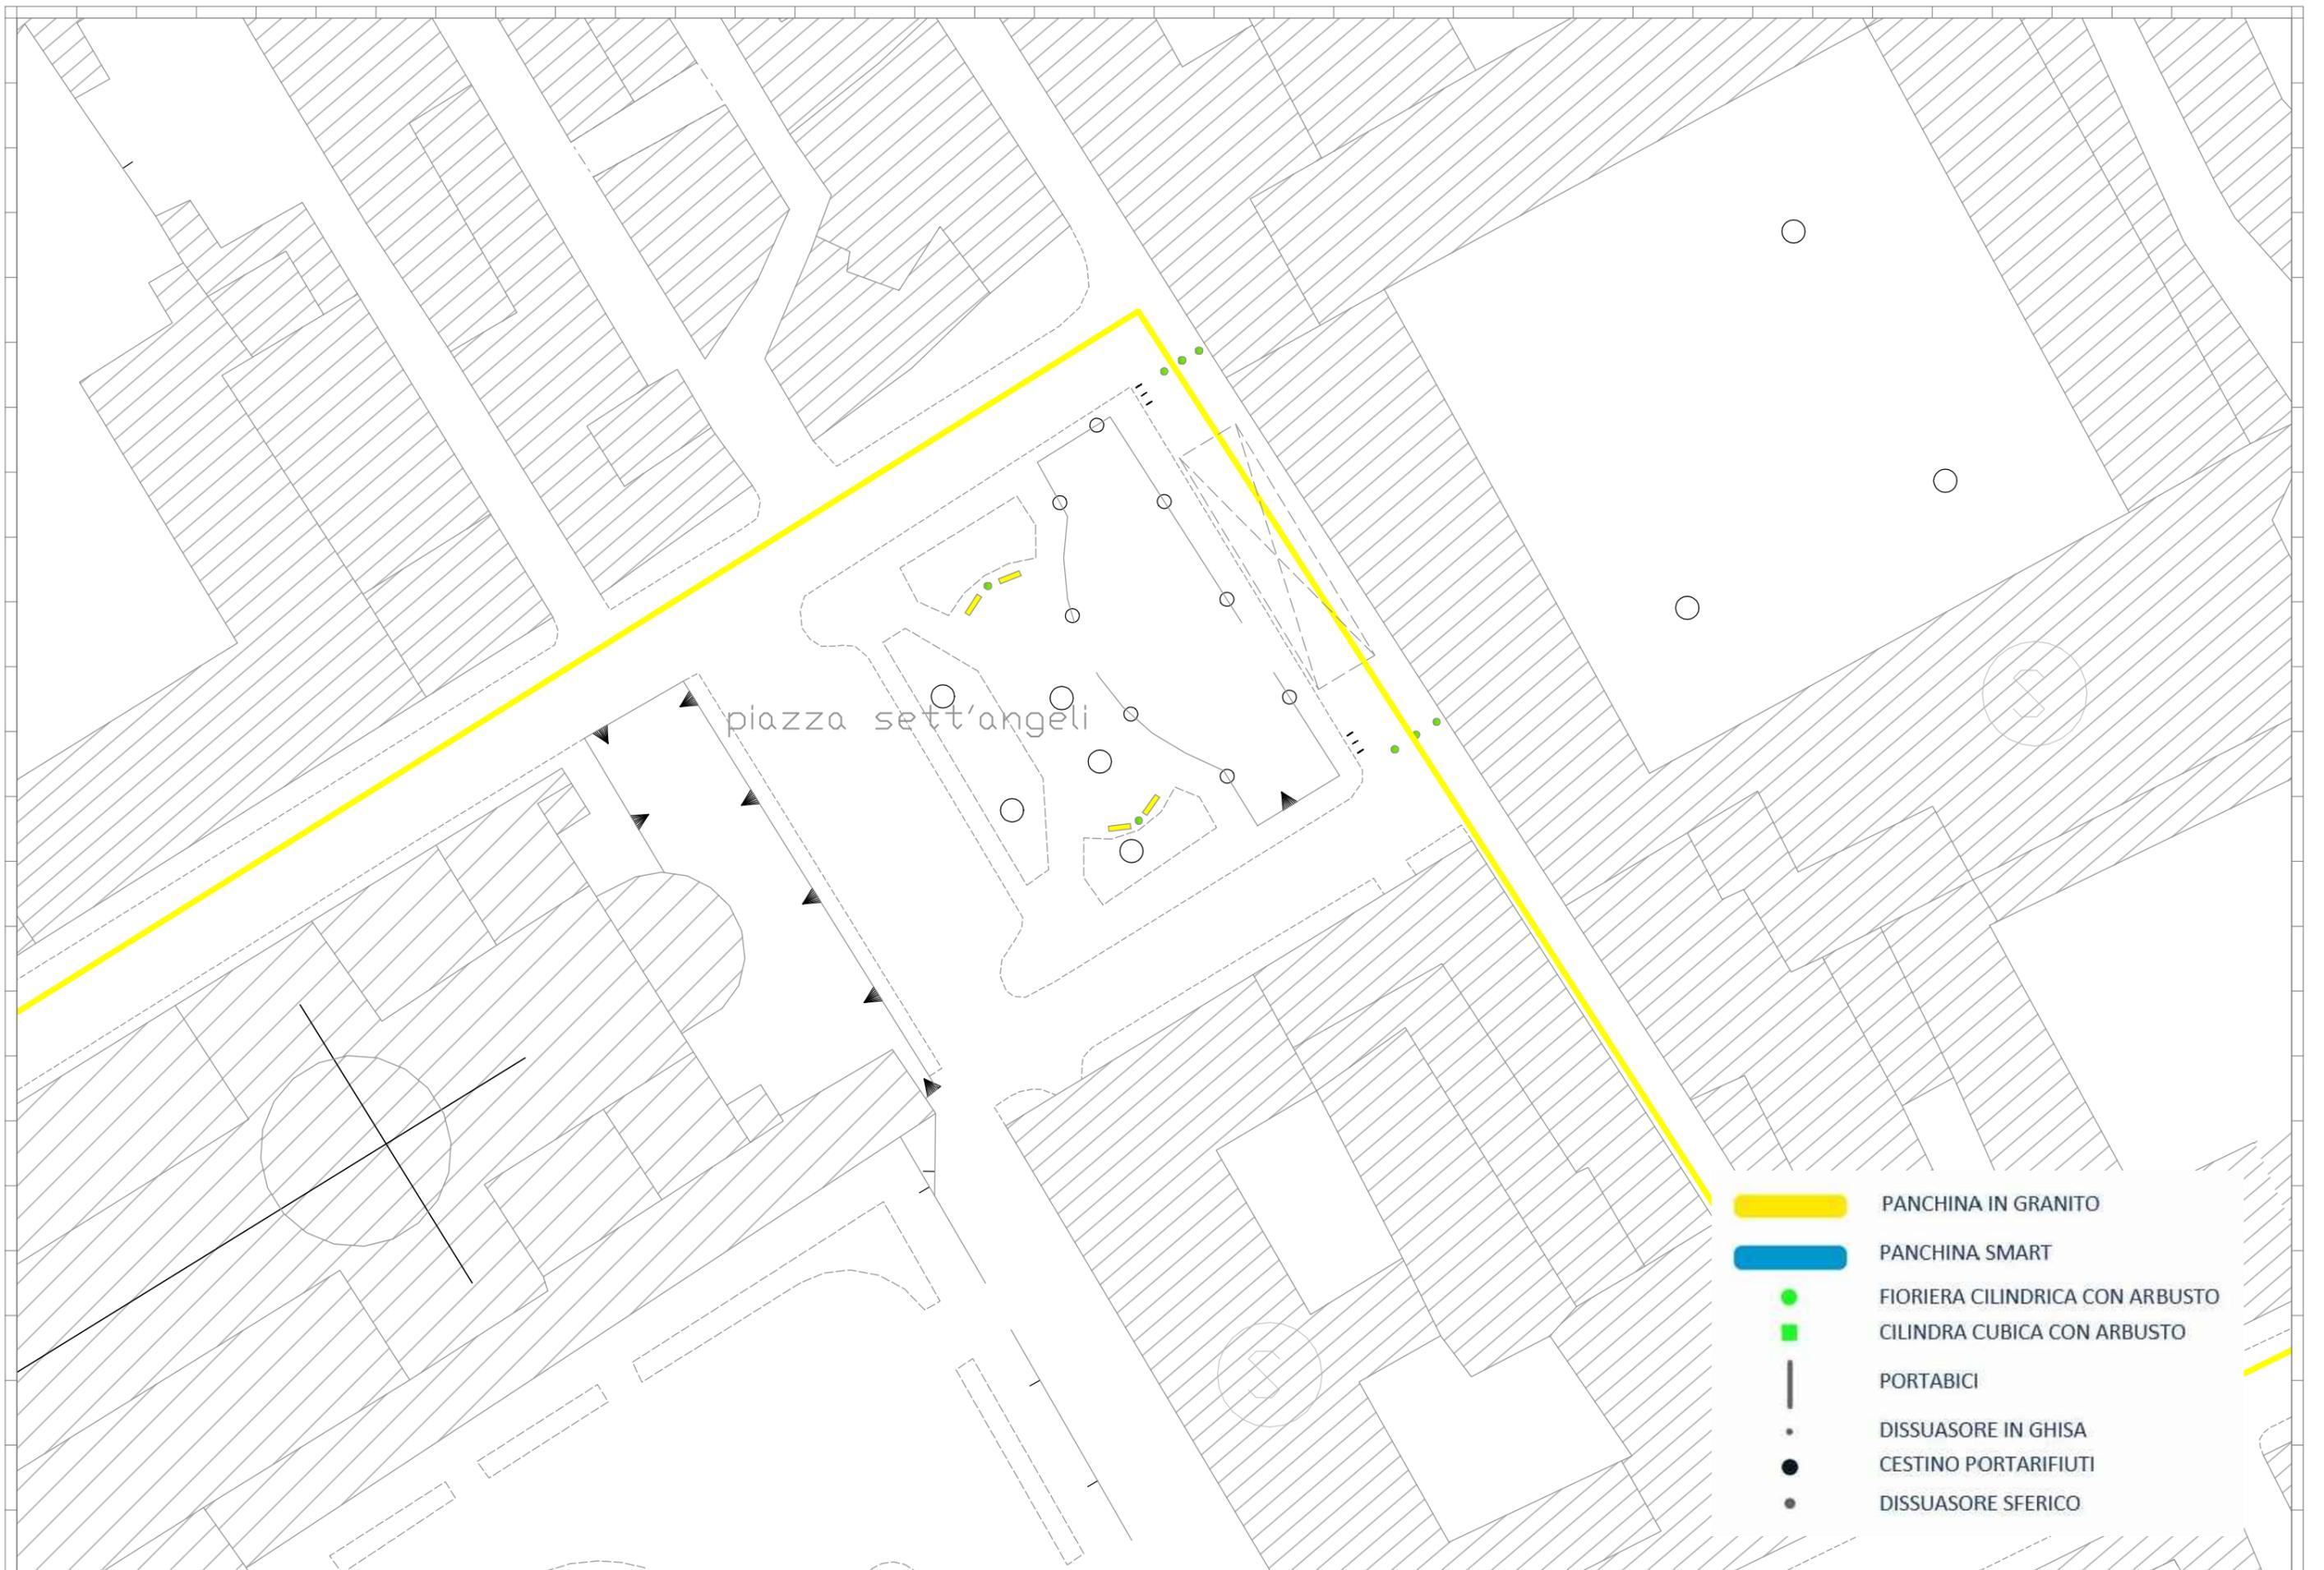

- PANCHINA IN GRANITO
- PANCHINA SMART
- FIORIERA CILINDRICA CON ARBUSTO
- CILINDRA CUBICA CON ARBUSTO
- PORTABICI
- DISSUASORE IN GHISA
- CESTINO PORTARIFIUTI
- DISSUASORE SFERICO

Progetto AGENDA URBANA PO FESR 2014/2020 - AZIONE 68.3 SOSTEGNO ALLA FRUIZIONE INTEGRATA DELLE RISORSE CULTURALI E NATURALI E ALLA PROMOZIONE DELLE DESTINAZIONI TURISTICHE" AZIONE 3: ARREDO URBANO	Itinerario da PORTA a PORTA	Tavola progetto Dettaglio arredo PIAZZA SETT'ANGELI	Scala 1:500
--	---------------------------------------	---	-----------------------