CITTÀ DI PALERMO

AREA TECNICA DELLA RISTRUTTURAZIONE URBANA E DELLO SVILUPPO SOSTENIBILE DELLE PERIFERIE E DELLA MOBILITÀ

Pon Metro - Progetto Palermo Costa Sud - Azione "Classe A - Riqualificazione energetica di edifici scolastici"

Coibentazione coperture e impianti fotovoltaici plessi scolastici Salgari, Di Vittorio, Aleppo, Natoli, Kolbe, Sacco e Vivaldi e Agostino

TAV. 2a

APRILE 2021

CARTOGRAFIA
I.C. Di Vittorio - SEDE
via Di Vittorio, n°11

SCALA: V.ARIE

I PROGETTISTI

Arch. Diletta De Angelis Ricciotti
Esp. Geom. Fabio Giammalvo
Esp. Prog. Arch. Salvatore Moncada

CSP
Arch. Brigitta Sanfilippo

IL RUP
Arch. Roberta Romeo

INQUADRAMENTO TERRITORIALE SU BASE ORTOFOTO

INQUADRAMENTO TERRITORIALE SU BASE AEROFOTOGRAMMETRICA

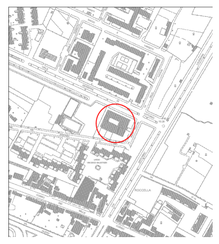

PIANTA COPERTURA

CITTÀ DI PALERMO

AREA TECNICA DELLA RISTRUTTURAZIONE URBANA E DELLO SVILUPPO SOSTENIBILE DELLE PERIFERIE E DELLA MOBILITÀ

Pon Metro - Progetto Palermo Costa Sud - Azione "Classe A - Riqualificazione energetica di edifici scolastici"

Coibentazione coperture e impianti fotovoltaici plessi scolastici Salgari, Di Vittorio, Aleppo, Natoli, Kolbe, Sacco e Vivaldi e Agostino

TAV. 2b

APRILE 2021

DOCUMENTAZIONE FOTOGRAFCA STATO DI FATTO
I.C. Di Vittorio - SEDE
via Di Vittorio, n°11

I PROGETTISTI

Arch. Diletta De Angelis Ricciotti
Esp. Geom. Fabio Giammalvo
Esp. Prog. Arch. Salvatore Moncada

CSP
Arch. Brigitta Sanfilippo

IL RUP
Arch. Roberta Romeo

PIANTA COPERTURA E CONI OTTICI

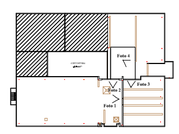

Foto 1

Foto 2

PROSPETTO PRINCIPALE

Foto 3

Foto 4

CITTÀ DI PALERMO

AREA TECNICA DELLA RISTRUTTURAZIONE URBANA E DELLO SVILUPPO SOSTENIBILE DELLE PERIFERIE E DELLA MOBILITÀ

Pon Metro - Progetto Palermo Costa Sud - Azione "Classe A - Riqualificazione energetica di edifici scolastici"

Coibentazione coperture e impianti fotovoltaici plessi scolastici Salgari, Di Vittorio, Aleppo, Natoli, Kolbe, Sacco e Vivaldi e Agostino

TAV. 2d

APRILE 2021

PLANIMETRIE DI PROGETTO COPERTURA
I.C. Di Vittorio - SEDE
via Di Vittorio, n°11

SCALA 1:100

I PROGETTISTI

Arch. Diletta De Angelis Ricciotti
Esp. Geom. Fabio Giammalvo
Esp. Prog. Arch. Salvatore Moncada

CSP
Arch. Brigitta Sanfilippo

IL RUP
Arch. Roberta Romeo

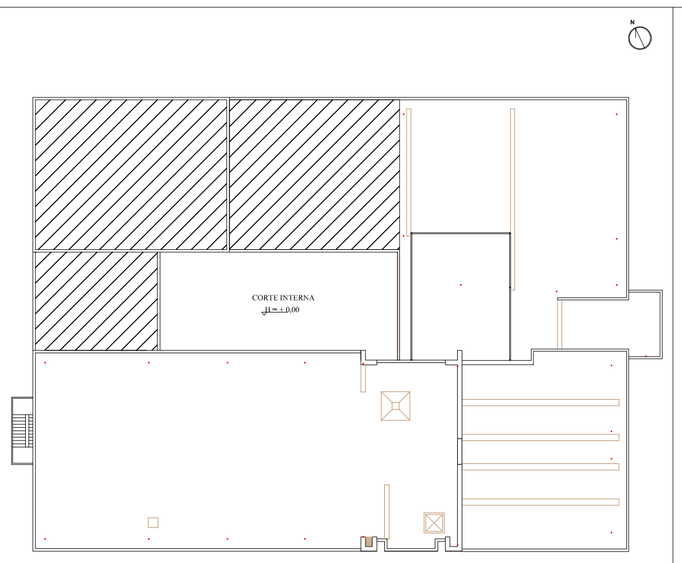

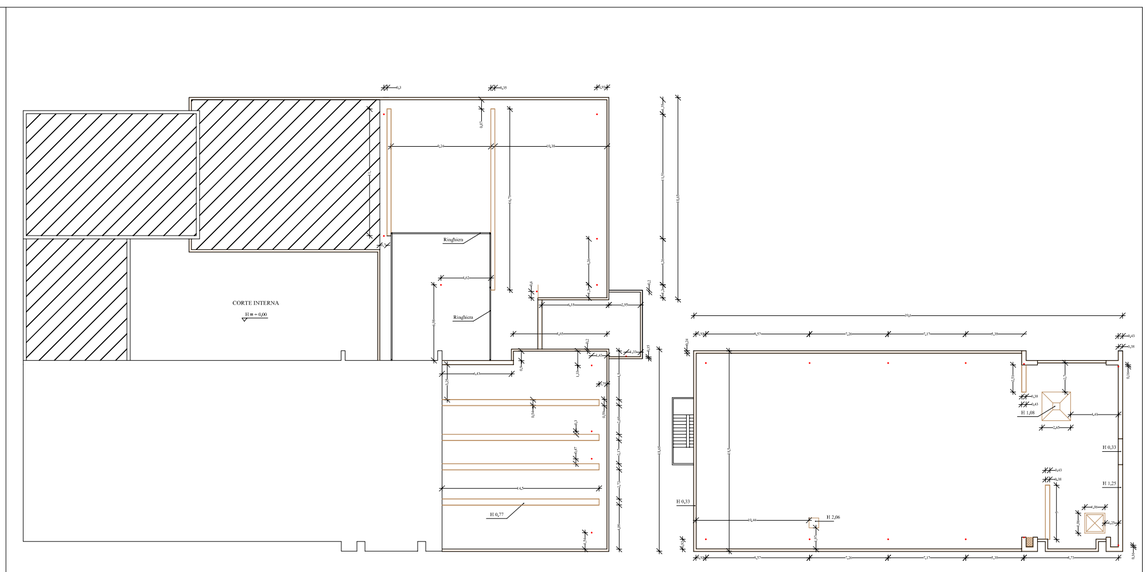

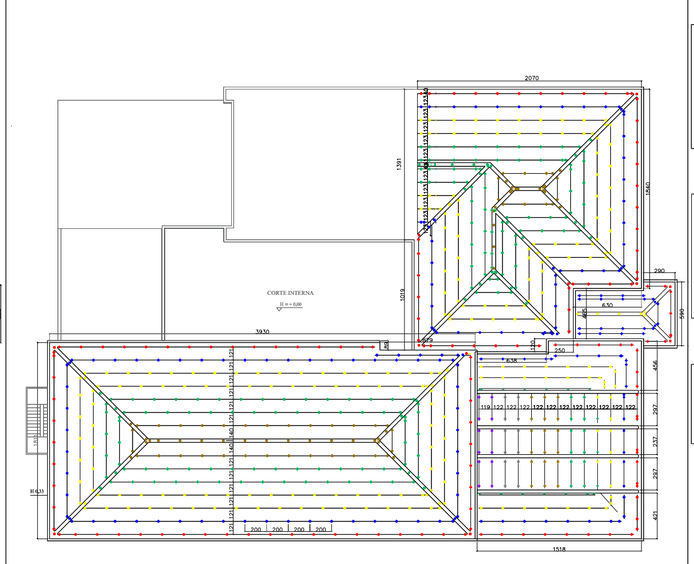

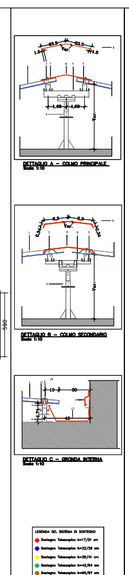

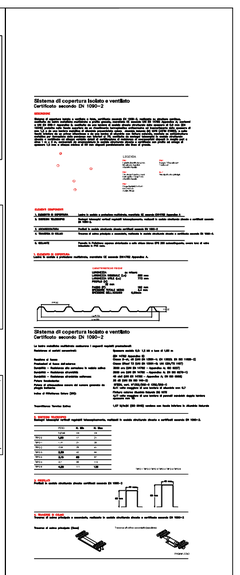

Sistema di copertura tessile e ventilato
Certificato secondo EN 13501-2

CAMPO IMPIEGHI

1. SEMPRE E OVUNQUE – tutte le volte a copertura realizzata, installata ed esposta ESCLUSIVAMENTE ALL'ESTERNO

2. SEMPRE ELIMINATA – tutte le volte a copertura realizzata, installata ed esposta ESCLUSIVAMENTE ALL'ESTERNO

3. OCCASIONALE – TUTTE le volte strutture chiuse certificati secondo EN 13501-2

4. TESSILE E RIGIDO – Tessuto di copertura ancorato, installato e tutte strutture chiuse e certificati secondo EN 13501-2

5. MISTO – tessuto in copertura ancorato strutturato e tutti chiusi tipico EN 845 controllo/ripristino, ovvero tutti gli altri tipologie EN 1991

LAVORI sulla COPERTURA
Lavori sulla copertura conformi, secondo EN 13501 Agenzia: A

Sistema di copertura tessile e ventilato
Certificato secondo EN 13501-2

Tessuto di base
Produttori di fibre sintetiche
Acquisto – fornitura alla copertura in tessile sintet
Acquisto – fornitura alla copertura
Fibre Sintetiche
Tessuto di copertura ancorato strutturato, installato e tutte strutture chiuse e certificati secondo EN 13501-2

Tessuto di base
Produttori di fibre sintetiche
Acquisto – fornitura alla copertura in tessile sintetico
Acquisto – fornitura alla copertura
Fibre Sintetiche
Tessuto di copertura ancorato strutturato, installato e tutte strutture chiuse e certificati secondo EN 13501-2

CITTÀ DI PALERMO

AREA TECNICA DELLA RISTRUTTURAZIONE URBANA E DELLO SVILUPPO SOSTENIBILE DELLE PERIFERIE E DELLA MOBILITÀ

Pon Metro - Progetto Palermo Costa Sud - Azione "Classe A - Riqualificazione energetica di edifici scolastici"

Coibentazione coperture e impianti fotovoltaici plessi scolastici Salgari, Di Vittorio, Aleppo, Natoli, Kolbe, Sacco e Vivaldi e Agostino

TAV. 2a

APRILE 2021

PLANIMETRIE DI PROGETTO IMPIANTO FOTOVOLTAICO
I.C. Di Vittorio - SEDE
via Di Vittorio, n°11

SCALA 1:100

I PROGETTISTI

Arch. Diletta De Angelis Ricciotti
Esp. Geom. Fabio Giammalvo
Esp. Prog. Arch. Salvatore Moncada

CSP
Arch. Brigitta Sanfilippo

IL RUP
Arch. Roberta Romeo

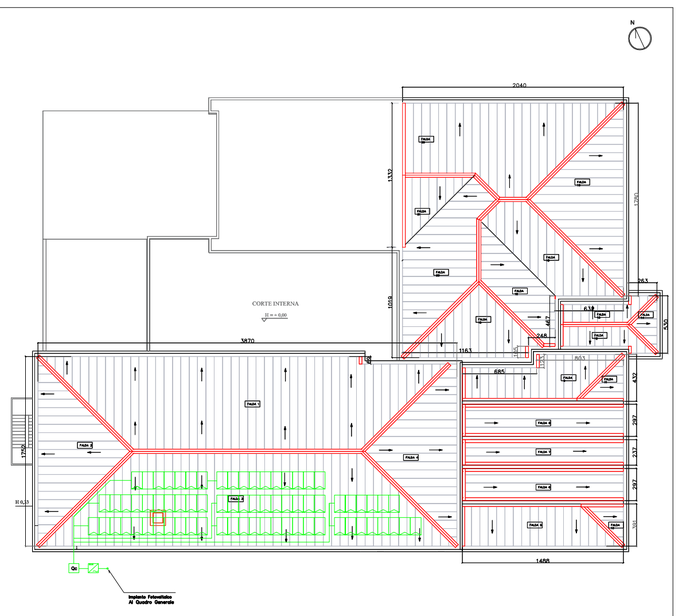

CITTÀ DI PALERMO

AREA TECNICA DELLA RISTRUTTURAZIONE URBANA E DELLO SVILUPPO SOSTENIBILE DELLE PERIFERIE E DELLA MOBILITÀ

Pon Metro - Progetto Palermo Costa Sud - Azione "Classe A - Riqualificazione energetica di edifici scolastici"

Coibentazione coperture e impianti fotovoltaici plessi scolastici Salgari, Di Vittorio, Aleppo, Natoli, Kolbe, Sacco e Vivaldi e Agostino

TAV. 2f

APRILE 2021

PLANIMETRIE DI PROGETTO SCHEMA LINEE VITA
I.C. Di Vittorio - SEDE
via Di Vittorio, n°11

SCALA 1:100

I PROGETTISTI

Arch. Diletta De Angelis Ricciotti
Esp. Geom. Fabio Giammalvo
Esp. Prog. Arch. Salvatore Moncada

CSP
Arch. Brigitta Sanfilippo

IL RUP
Arch. Roberta Romeo

LEGENDA SIMBOLOGIA GRAFICA

PUNTI DI ANCORAGGIO FISSI

- ANCORAGGIO VERTICALE H 250/450/500
- ANCORAGGIO VERTICALE GIREVOLE H 500/1000
- ANCORAGGIO PUNTUALE
- ANCORAGGIO SOTTOTEGOLA FLESSIBILE
- ANCORAGGIO SOTTOTEGOLA FLESS. MULTIPLO
- ANCORAGGIO VERTICALE
- ANCORAGGIO SOTTOTEGOLA RIGIDO

SOSTEGNI DI PROTEZIONE ANTICADUTA

- ANCORAGGIO DI ESTREMITA'
- ANCORAGGIO INTERMEDIO
- ANCORAGGIO ANGOLARE
- CAVO LINEA FLESSIBILE

ALTRE DOTAZIONI DI PROTEZIONE ANTICADUTA

- SISTEMA DI ANCORAGGIO RIGIDO
- CARRELLO DI SCORRIMENTO SISTEMA
- PUNTO DI ACCESSO ALLA COPERTURA
- ACCESSO CON SCALA PORTATILE A PIOLI
- ACCESSO DA FINESTRA IN FALDA
- ACCESSO DA FINESTRA VERTICALE
- GANCIO SCALA
- SCALA FISSA CON O SENZA GABBIA DI PROTEZIONE
- GRADINO DI PERCORSO (pavetto Kerrtano)
- PARAPETTO (montanti, corrimani, angoli)
- CANCELLETTO PARAPETTO

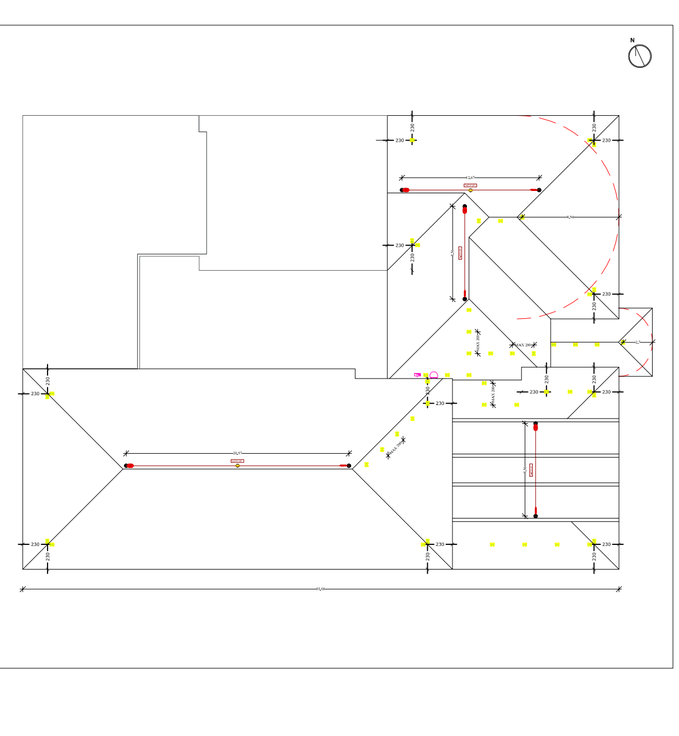
N
230
230
230