



UNIONE EUROPEA
FESR



REPUBBLICA
ITALIANA



COMUNE DI
BAGHERIA



Città di Palermo
COMUNE DI
PALERMO



REGIONE SICILIANA

FESR
SICILIA 2014-2020
PO FESR SICILIA
2014-2020



Città di Palermo

Itinerario KALSA e DINTORNI

AGENDA URBANA PO FESR 2014/2020 - AZIONE 68.3 SOSTEGNO ALLA FRUIZIONE INTEGRATA DELLE RISORSE CULTURALI E NATURALI E ALLA PROMOZIONE DELLE DESTINAZIONI TURISTICHE”
AZIONE 3: ARREDO URBANO

Supporto al RUP
Geom. Antonio Santalucia

Progettisti
Arch. Giuliana Zichichi
Arch. Fausto Moriniello

Il Responsabile Unico del Procedimento
(Dott. ssa Rosita Militello)

IL DIRIGENTE
Settore Decoro Urbano e Sport
(Dott.ssa Rosa Vicari)




AREE D'INTERVENTO
 ITINERARIO

Progetto
 AGENDA URBANA PO FESR 2014/2020 - AZIONE 68.3 SOSTEGNO ALLA FRUIZIONE INTEGRATA DELLE RISORSE CULTURALI E NATURALI E ALLA PROMOZIONE DELLE DESTINAZIONI TURISTICHE" AZIONE 3: ARREDO URBANO

Itinerario
 KALSA e DINTORINI

Tavola progetto
 ITINERARIO ed AREE D'INTERVENTO

Scala

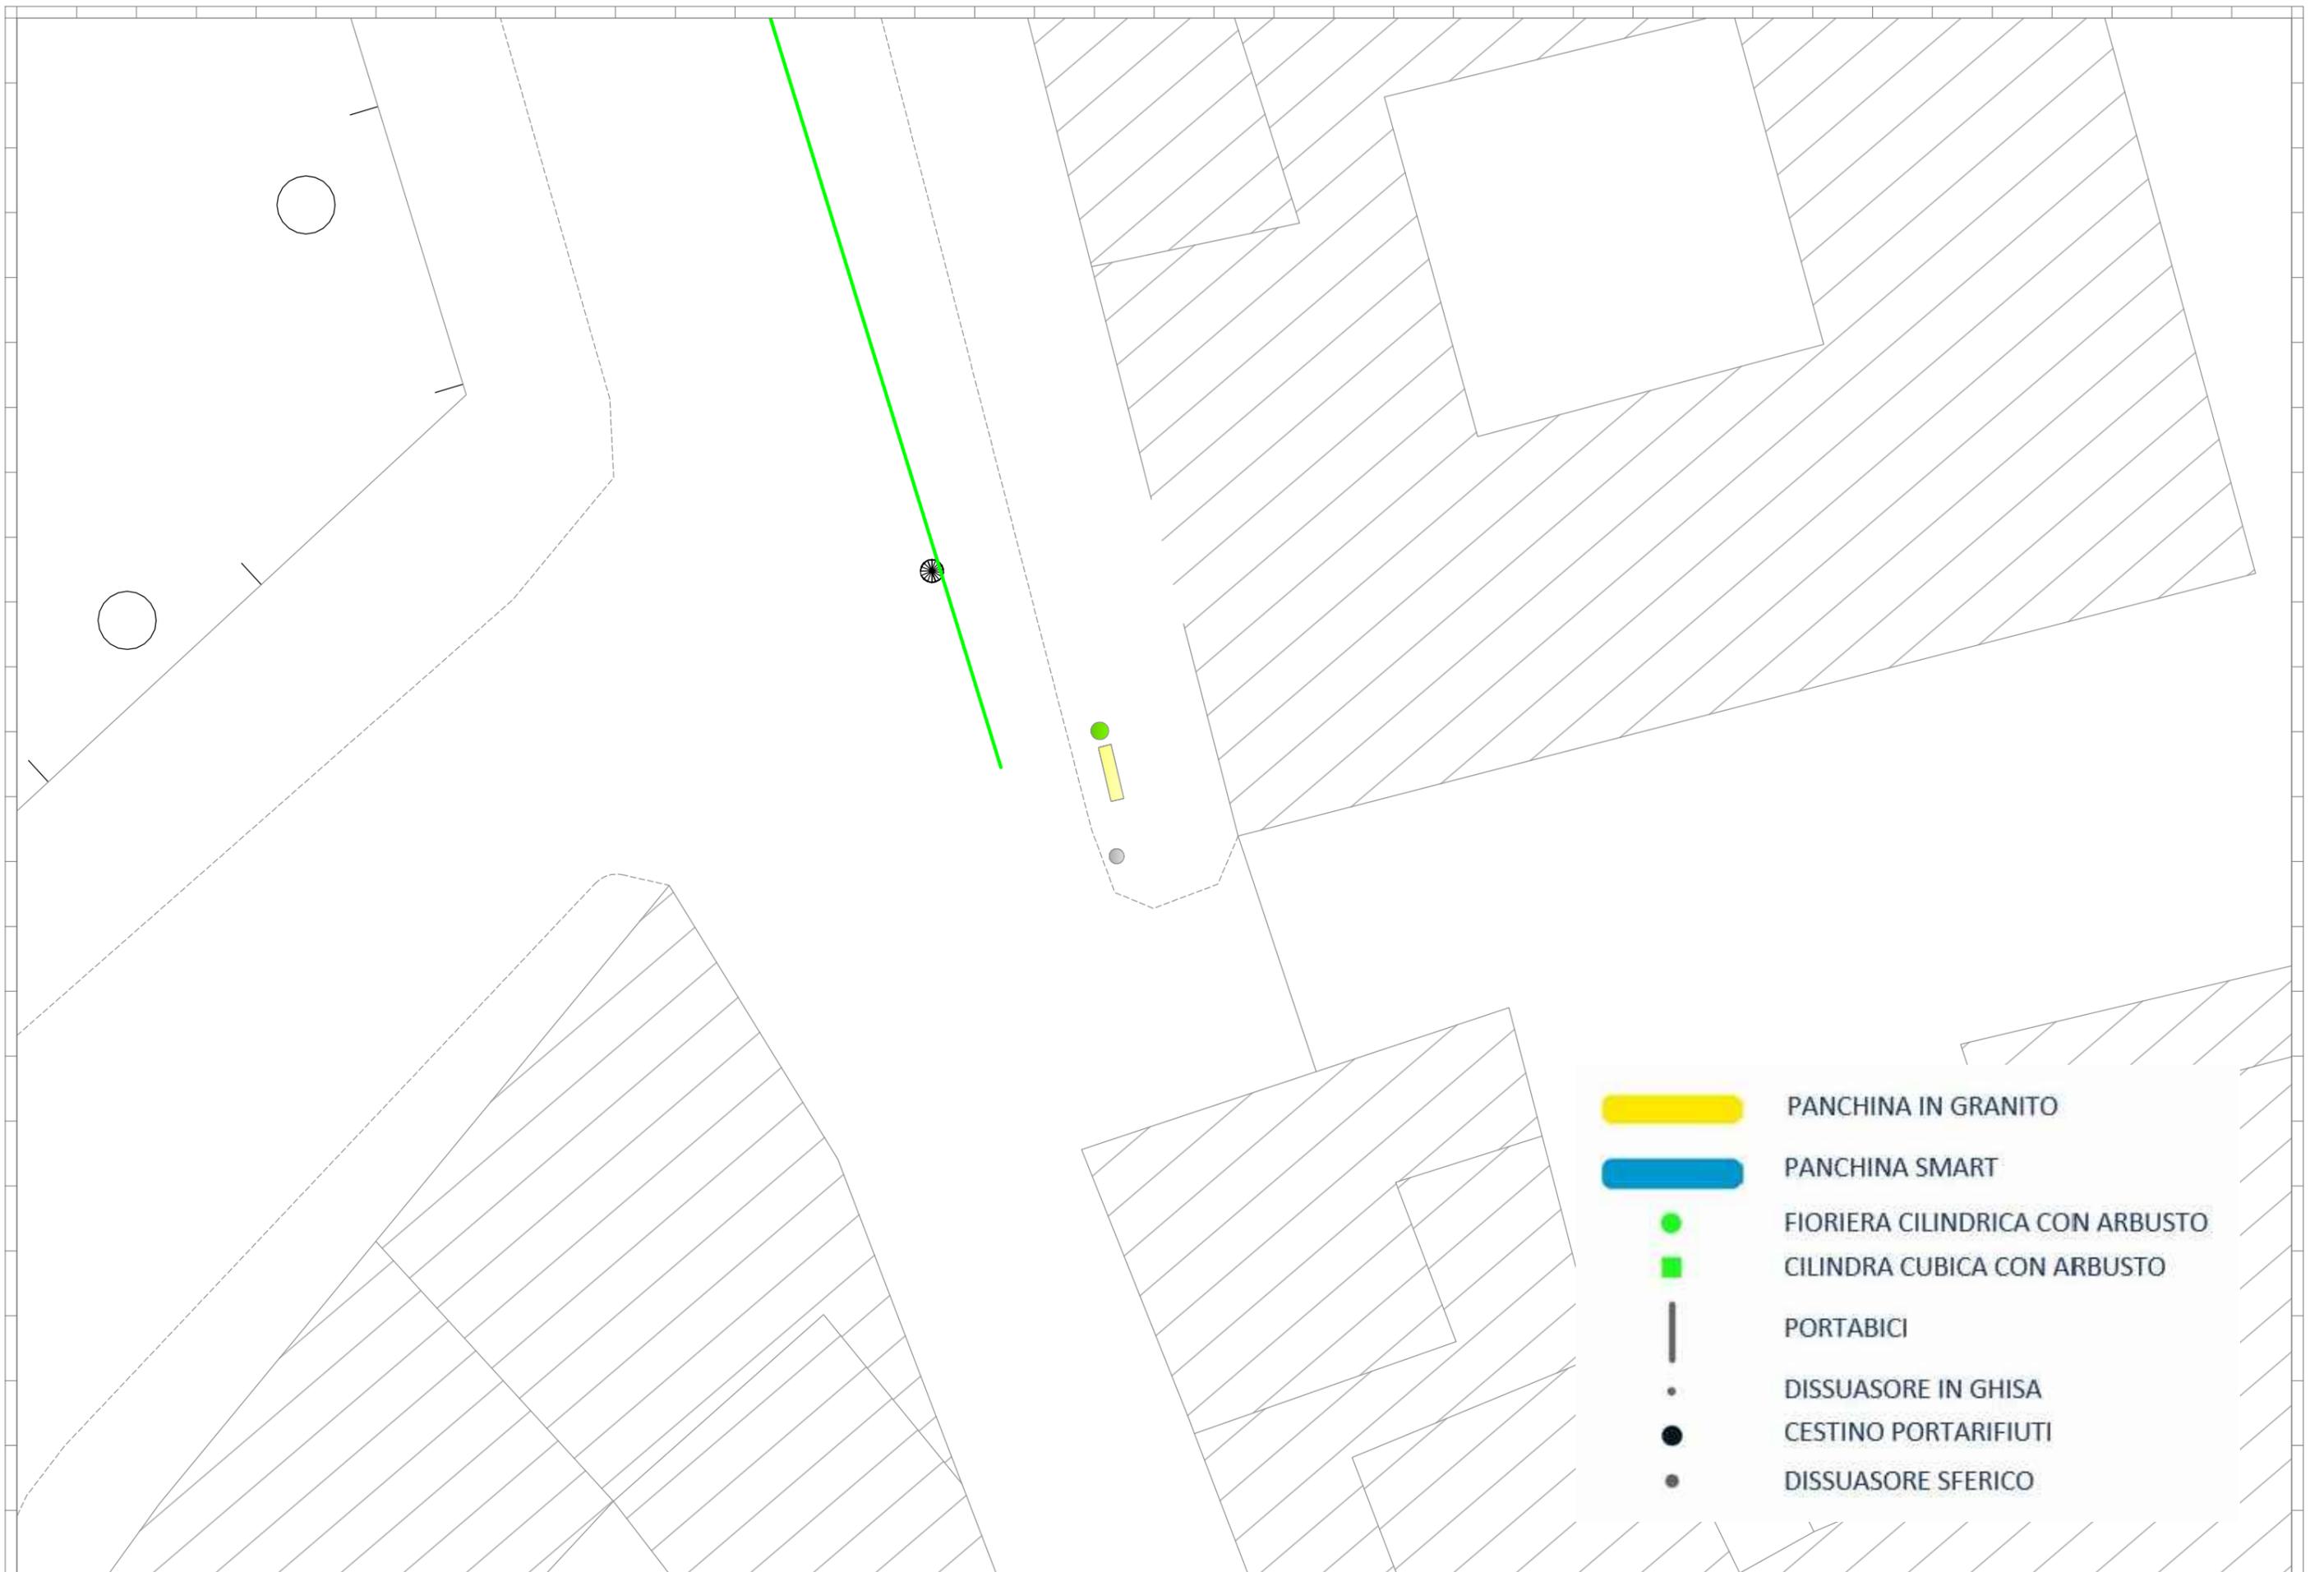

	PANCHINA IN GRANITO
	PANCHINA SMART
	FIORIERA CILINDRICA CON ARBUSTO
	CILINDRA CUBICA CON ARBUSTO
	PORTABICI
	DISSUASORE IN GHISA
	CESTINO PORTARIFIUTI
	DISSUASORE SFERICO

Progetto	Itinerario	Tavola progetto	Scala
AGENDA URBANA PO FESR 2014/2020 - AZIONE 68.3 SOSTEGNO ALLA FRUIZIONE INTEGRATA DELLE RISORSE CULTURALI E NATURALI E ALLA PROMOZIONE DELLE DESTINAZIONI TURISTICHE" AZIONE 3: ARREDO URBANO	KALSA e DINTORINI	Dettaglio arredo via del IV APRILE	1:200



- PANCHINA IN GRANITO
- PANCHINA SMART
- FIORIERA CILINDRICA CON ARBUSTO
- CILINDRA CUBICA CON ARBUSTO
- PORTABICI
- DISSUASORE IN GHISA
- CESTINO PORTARIFIUTI
- DISSUASORE SFERICO



- PANCHINA IN GRANITO
- PANCHINA SMART
- FIORIERA CILINDRICA CON ARBUSTO
- CILINDRA CUBICA CON ARBUSTO
- PORTABICI
- DISSUASORE IN GHISA
- CESTINO PORTARIFIUTI
- DISSUASORE SFERICO

Progetto AGENDA URBANA PO FESR 2014/2020 - AZIONE 68.3 SOSTEGNO ALLA FRUIZIONE INTEGRATA DELLE RISORSE CULTURALI E NATURALI E ALLA PROMOZIONE DELLE DESTINAZIONI TURISTICHE" AZIONE 3: ARREDO URBANO	Itinerario KALSA e DINTORINI	Tavola progetto Dettaglio arredo via S. TERESA e via SPASIMO	Scala 1:500
--	--	--	-----------------------