



Planimetria stato di fatto - scala 1:500

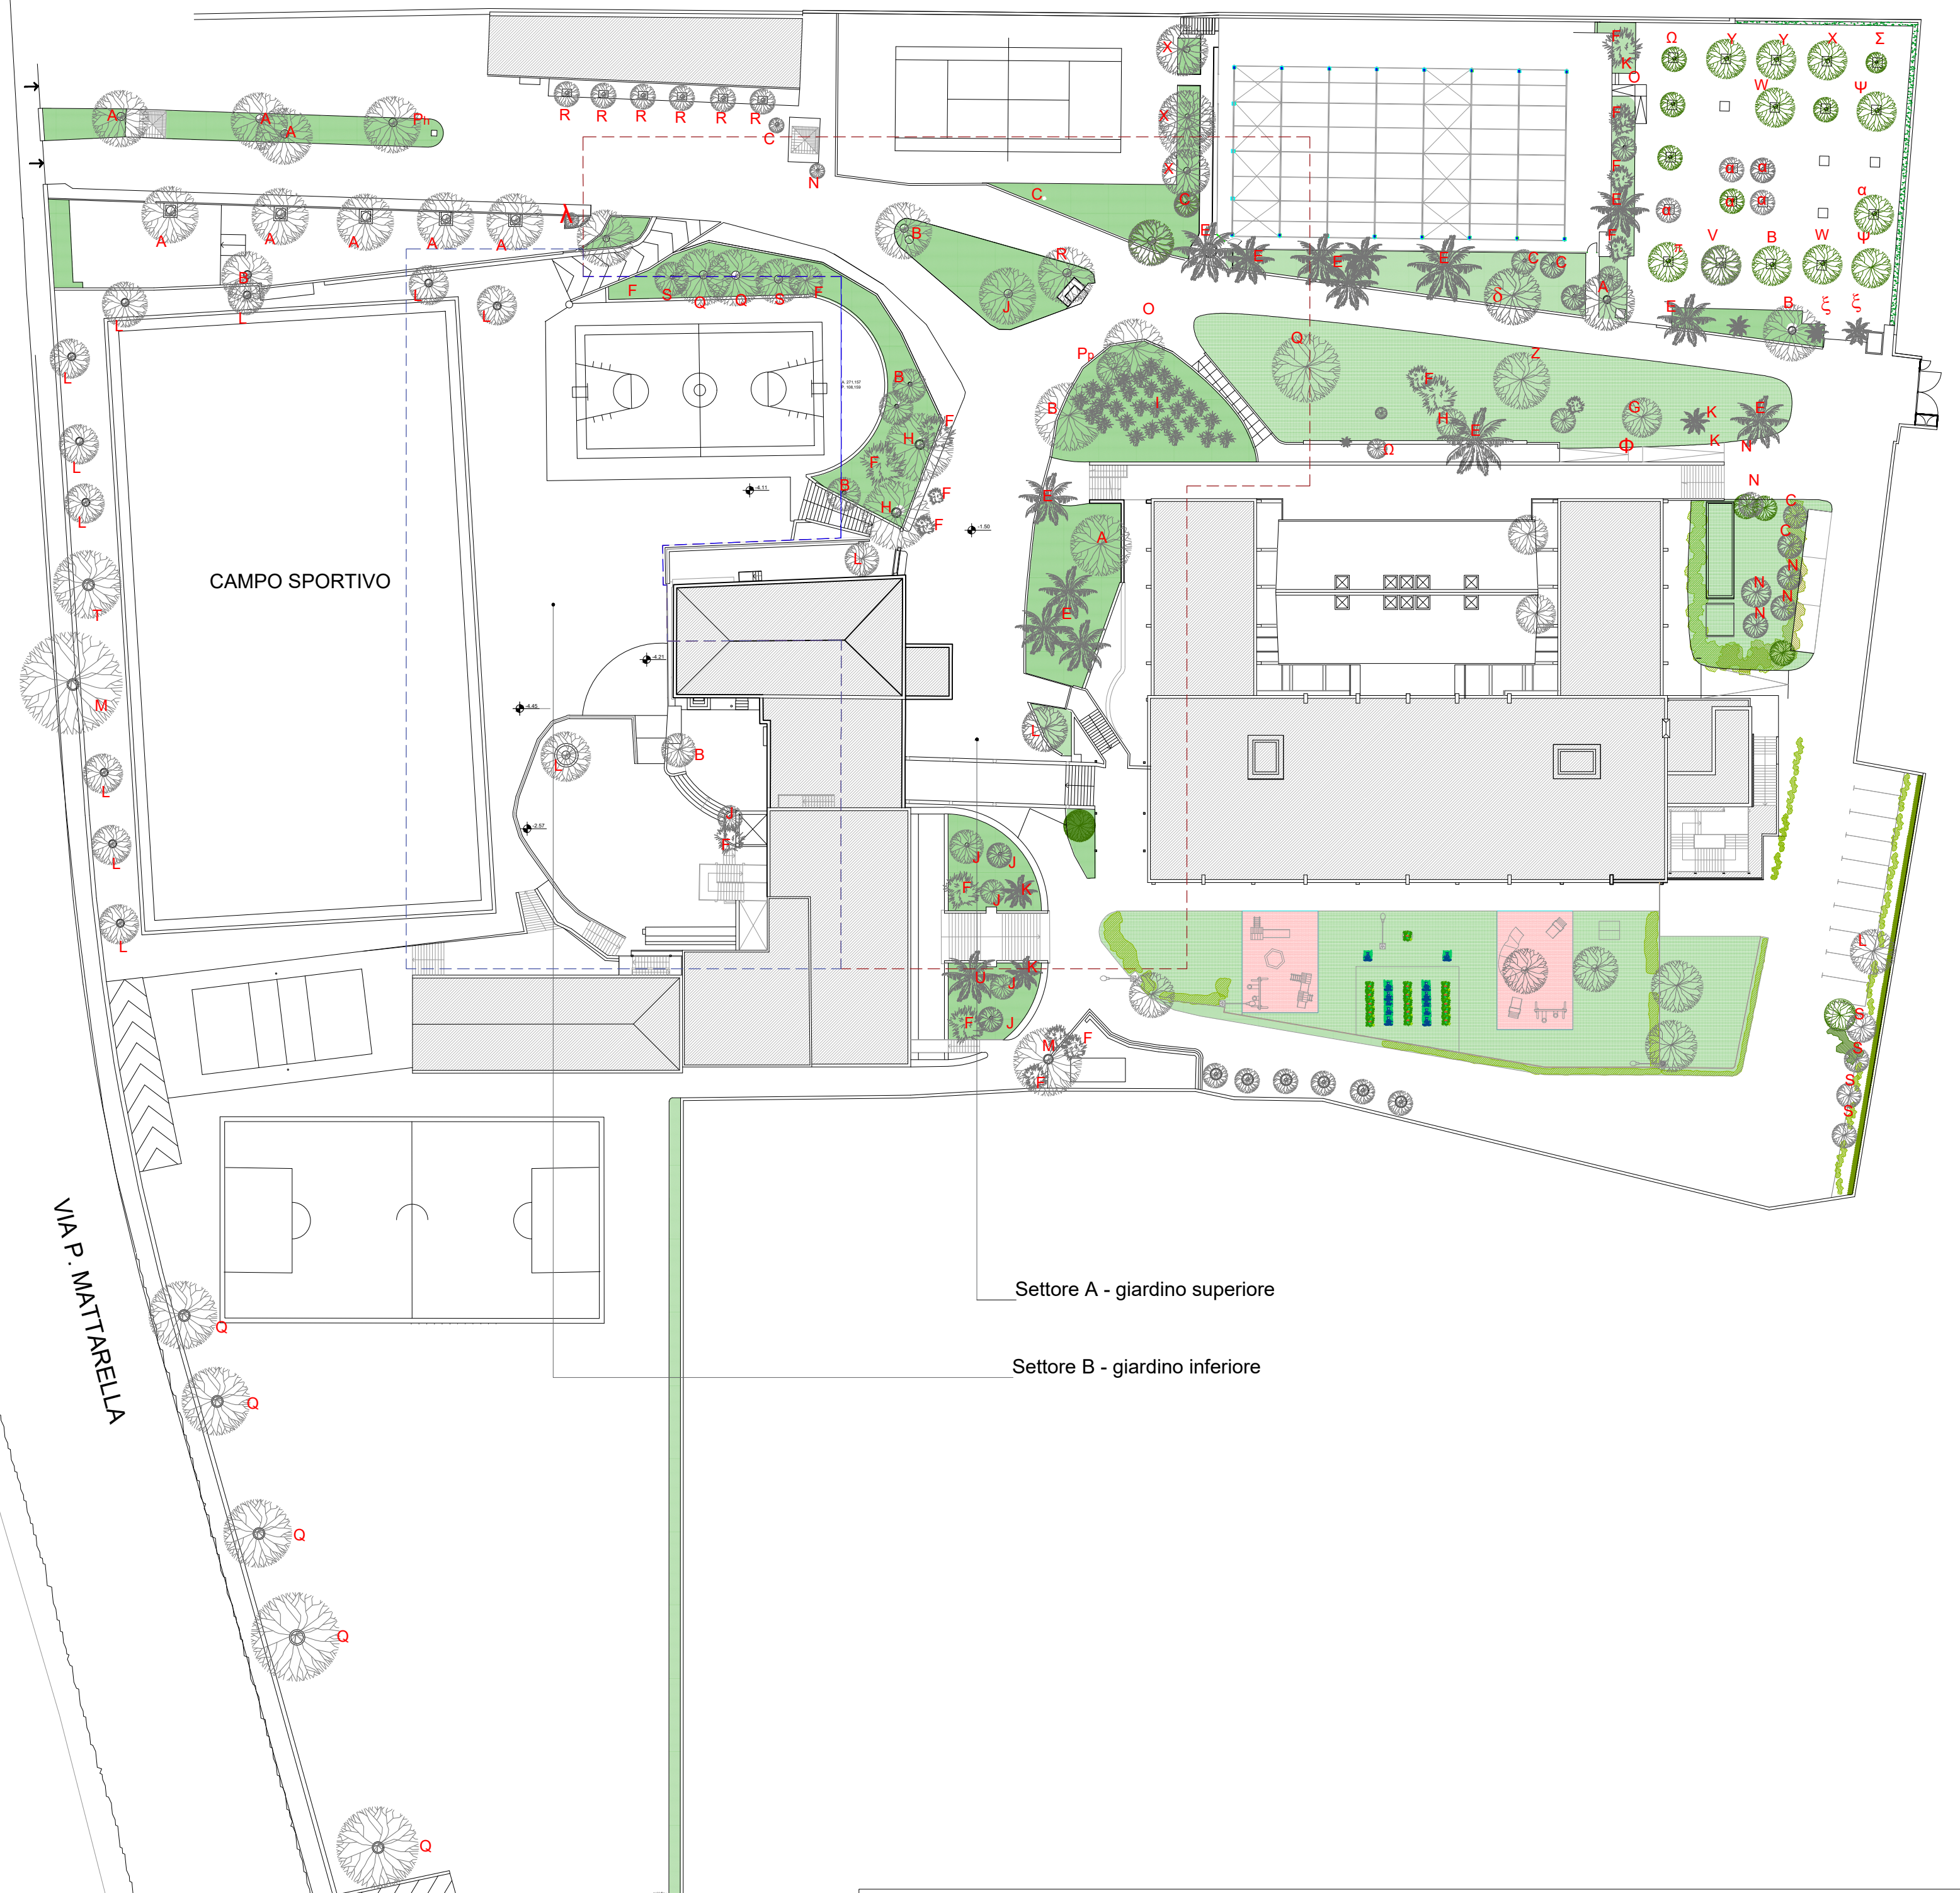

LEGENDA DELLE ESSENZE ARBOREE STATO DI FATTO					
essenza arborea	n. esemplari	essenza arborea	n. esemplari	essenza arborea	n. esemplari
A Pino d'Aleppo	14	L Ficus Microcarpa	15	W Schinus Molle	2
B Bagolaro	9	M Platano	3	X Chorisia Speciosa	1
C Limone	9	N Arancio	10	Y Melia Azedarach	2
D Albero del Cotone	3	O Ligustrum Japonicum	9	Z Roverella	1
E Palma	17	P Cupressus Sempervirens	1	a Jacaranda Mimosifolia	6
F Yucca	17	Q Brachychiton Populneus	13	ψ Erythrina	2
G Albero delle Orchidee	1	R Robinia	7	Σ Araucaria Cookii	1
H Pino Domestico	2	S Cipresso d'Arizona	6	Q Thuia	2
I Bambù	11	T Eucalyptus	1	⊕ Dracaena Draco	1
J Pitosforo	7	U Chamaerops humilis	1	Λ Tiglio	1
K Cycas	5	V Koelreuteria Paniculata	2		

LEGENDA DELLE ESSENZE ARBOREE DA PROGETTO				LEGENDA	
			n. esemplari		
N	Arancio (Citrus x sinesi)	NP. 32	6		Percorsi pedonali e carrabili
C	Limone (Citrus x limon)	NP. 32	7		
D	Mandarino (Citrus reticulata)	NP. 32	6		Prato (+765 mq)
P	Nespolo del Giappone (Eriobotrya japonica)	NP. 29	4		
E	Palma da datteri (Phoenix dactylifera)	NP. 30	2		
Cv	Falangio variegato (Chlorophyllum comosum "variegatum")	NP. 31	92		
Cw	Clivia Miniata (C. Miniata)	NP. 31	92		Piante erbacee per aiuole
A	Agapanto (Agapanthus africanus)	NP. 31	32		
Lw	Lantana (Lantana montevidensis)	NP. 31	70		

Planimetria stato di progetto - scala 1:500

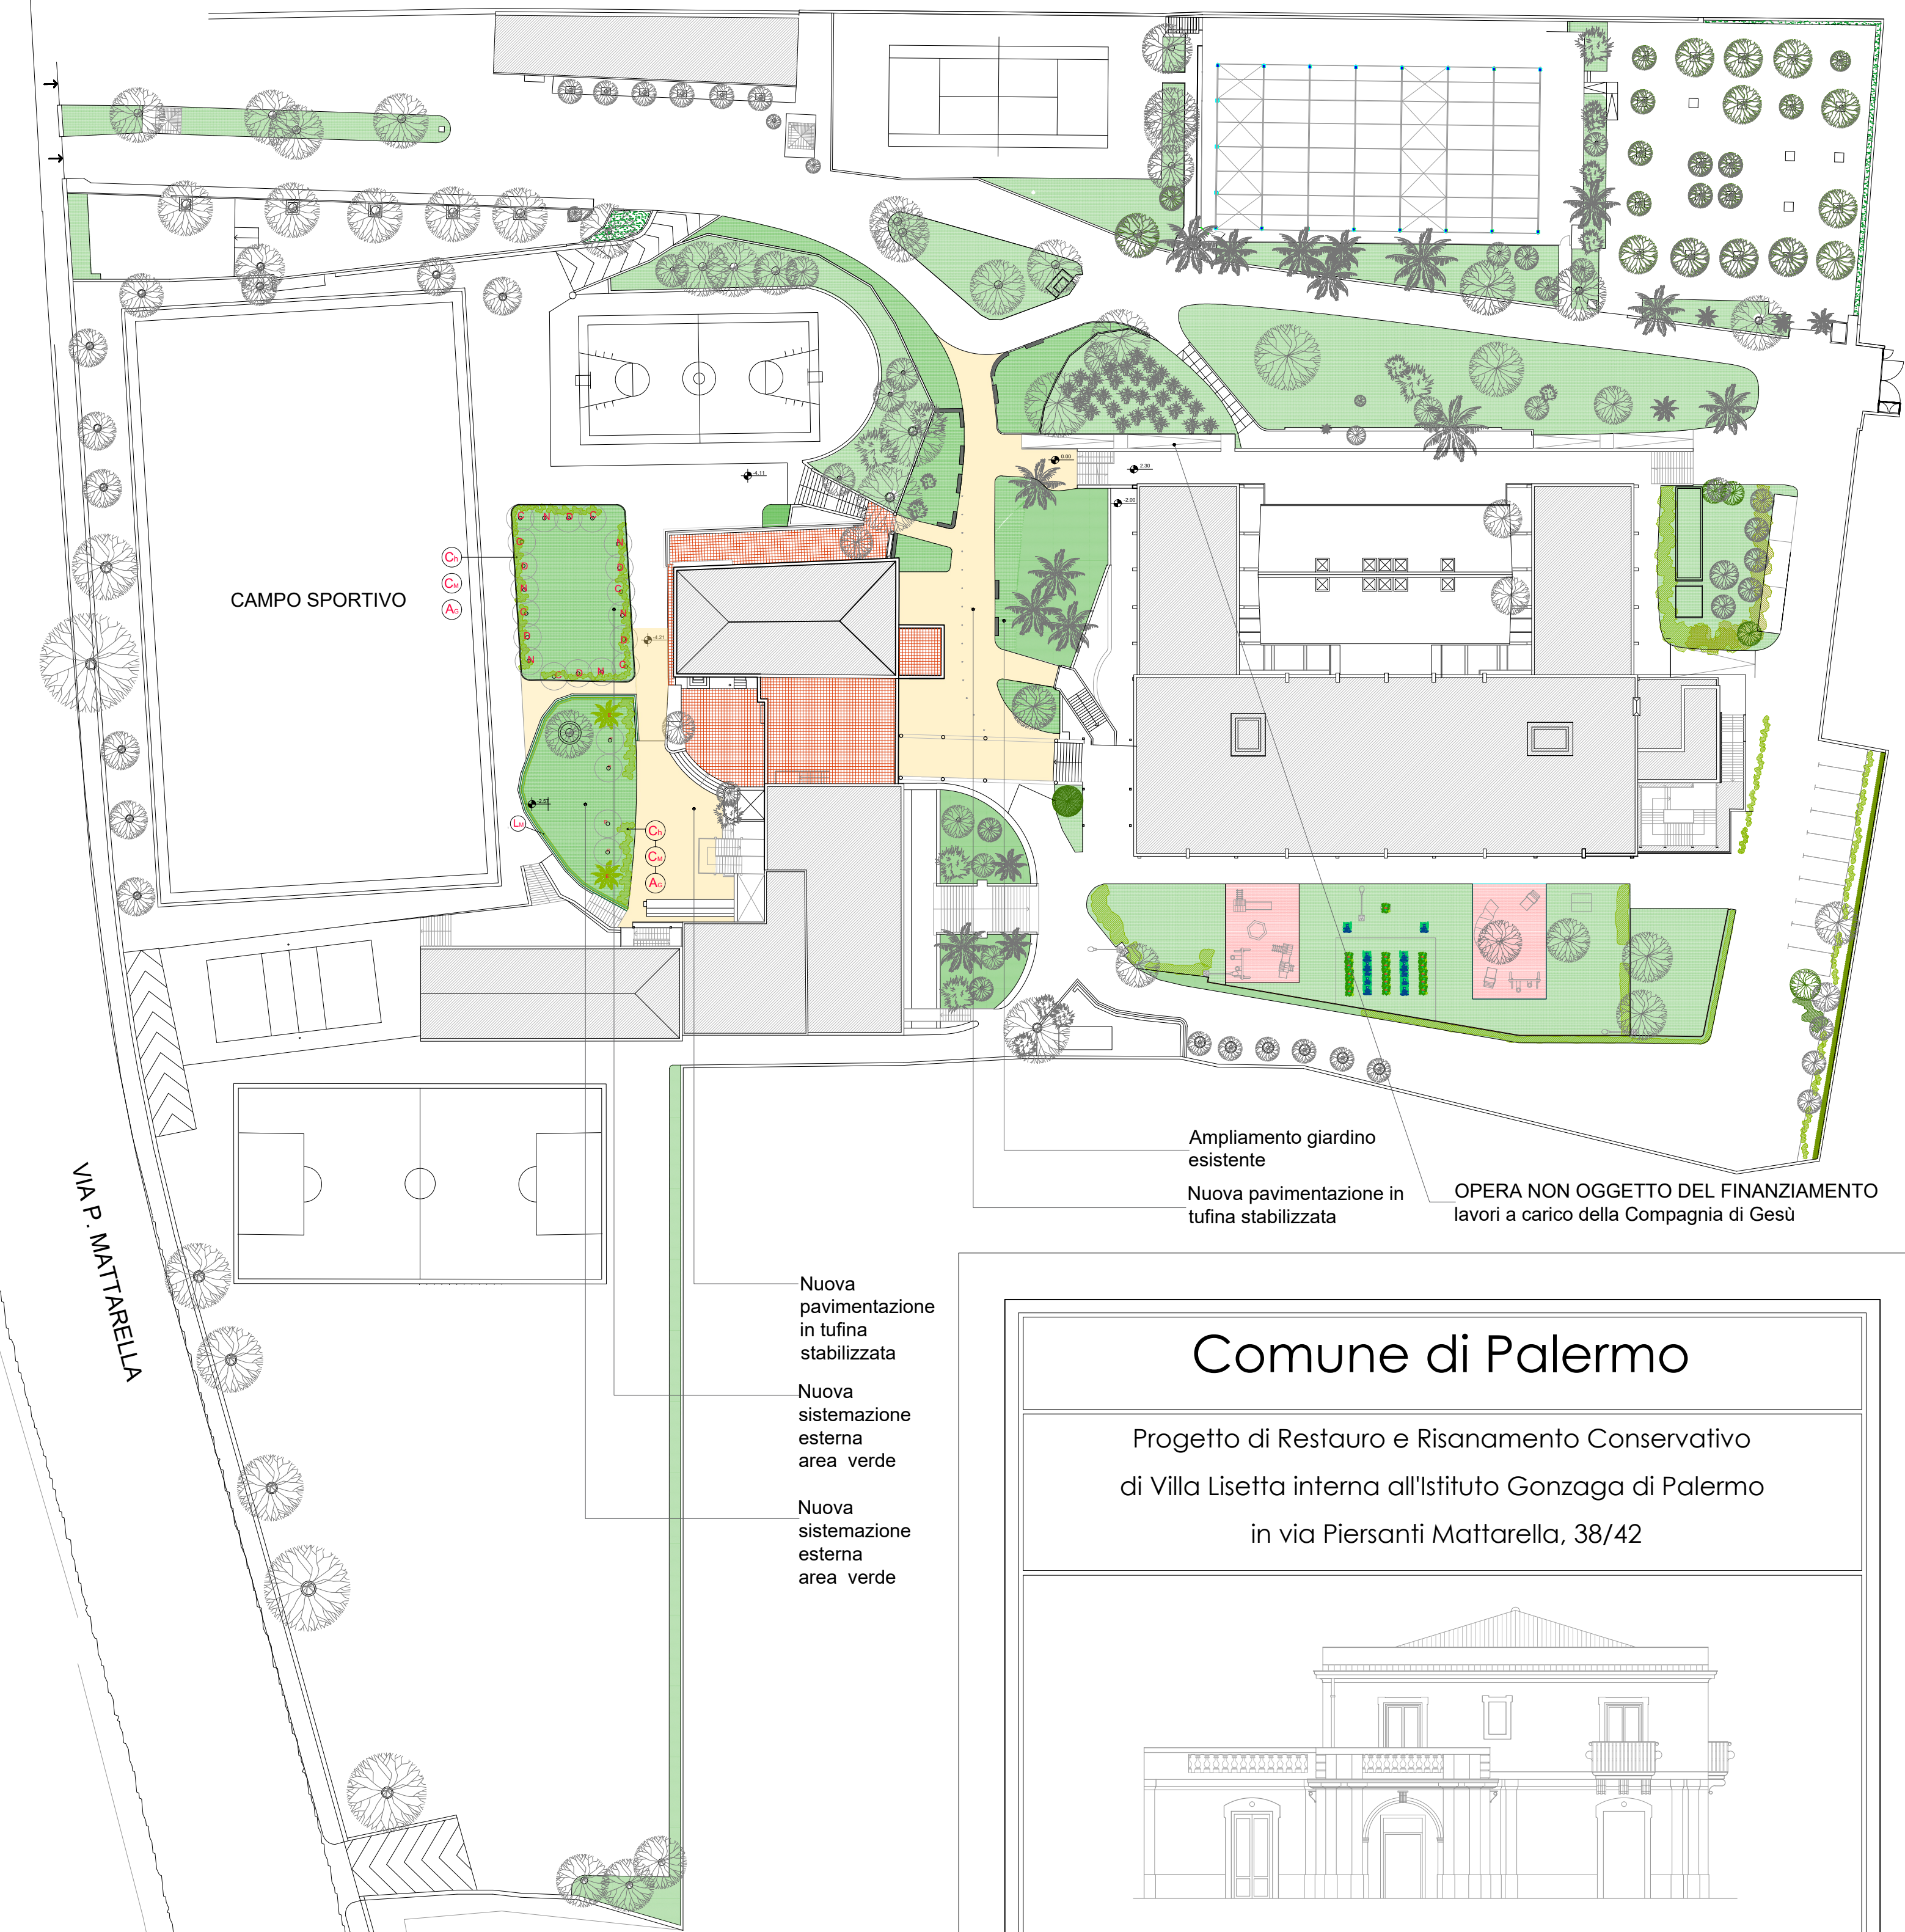

Comune di Palermo

Progetto di Restauro e Risanamento Conservativo
di Villa Lisetta interna all'Istituto Gonzaga di Palermo
in via Piersanti Mattarella, 38/42

Elaborato: ESECUTIVO

Planimetria generale con essenze arboree
Stato di fatto e Progetto

Tavola:

02

Scala:

varie

Data:

10/01/2018

Gruppo di progettazione:

Ing. Paolino Gervasi
Ing. Daniele Gervasi
Ing. Maurizio Migliorino
Arch. Lavinia Romano
Arch. Ornella Correnti
Dott. Arch. Giulia Lupo

Il Progettisti:

Ing. Paolino Gervasi
Ing. Daniele Gervasi
Ing. Maurizio Migliorino
Arch. Lavinia Romano
Arch. Ornella Correnti

Il Committente:

Casa della Compagnia di Gesù
detta Collegio Gonzaga

Techné Ingegneri Asst.
via Franz Lehar, 6 Palermo
techn@ingilbor.it
tel. 091.5075648

INGEGNERIA ASSOCIATA