LEGENDA

- Quadro elettrico di comando e protezione entro armadio stradale in vetroresina FG7(O)R 0,6/1 kV Sez. 4x1xZ mmq
- Palo (Pn) in acciaio UNI EN 10219 e ghisa UNI EN 1561, hft = 370 cm fornito di lanterna in lamiera di alluminio e pressofusione di alluminio con moduli LED per complessivi 39 W - 3000 °K e circa 3500 lumen, ancorato a blocco di fondazione in calcestruzzo delle dimensioni di 50*50*70cm
- Proiettore da incasso filo terreno, calpestabile, con moduli LED per complessivi 14/28 W - 3000°K flusso luminoso non inferiore rispettivamente a 950/1800 lumen
- Palo tipo Palermo in ghisa e acciaio Hft = 704 cm, con cima a due bracci a pastorale (h = 100cm), fornito di lanterna con schermo in polimetilmetacrilato (PMMA), con moduli LED per complessivi 106 W - 3000°K e circa 9000 lumen, ancorato a blocco di fondazione in calcestruzzo delle dimensioni di 100*100*100 cm
- Palo tipo Palermo in ghisa e acciaio Hft = 704 cm, con cima a due bracci a pastorale (h = 100cm), ognuno fornito di lanterna con schermo in polimetilmetacrilato (PMMA), con moduli LED per complessivi 88 W - 3000°K e circa 7500 lumen, ancorato a blocco di fondazione in calcestruzzo delle dimensioni di 100*100*100 cm
- Palo tipo Palermo in ghisa e acciaio Hft = 704 cm, con cima a un braccio a pastorale (h = 100cm), fornito di lanterna con schermo in polimetilmetacrilato (PMMA), con moduli LED per complessivi 88 W - 3000°K e circa 7500 lumen, ancorato a blocco di fondazione in calcestruzzo delle dimensioni di 100*100*100 cm
- Pozzetto di derivazione 80*80*50 cm con chiusino in ghisa classe C250 UNI EN 124
- Pozzetto di derivazione 40*40*50 cm con chiusino in ghisa classe C250 UNI EN 124
- Doppio pozzetto di derivazione 40*40*50 cm con chiusino in ghisa classe C250 UNI EN 124
- P n,n Qn,Cn,Ln — Palo con numero identificatore del circuito, numero identificatore del palo Numero identificatore del Quadro, numero identificatore del Circuito, Numero identificatore della Linea
- Cavidotti sotto traccia con tubaz. in PE a doppia parete corrugato n. 1 diam. 110 mm + n. 1 diam. 63 mm Cavi FG7R 0,6 /1kw Sez. 5*1*Xmmq ; derivazione al corpo illuminante FG7R Sez. 2*1*2,5mmq

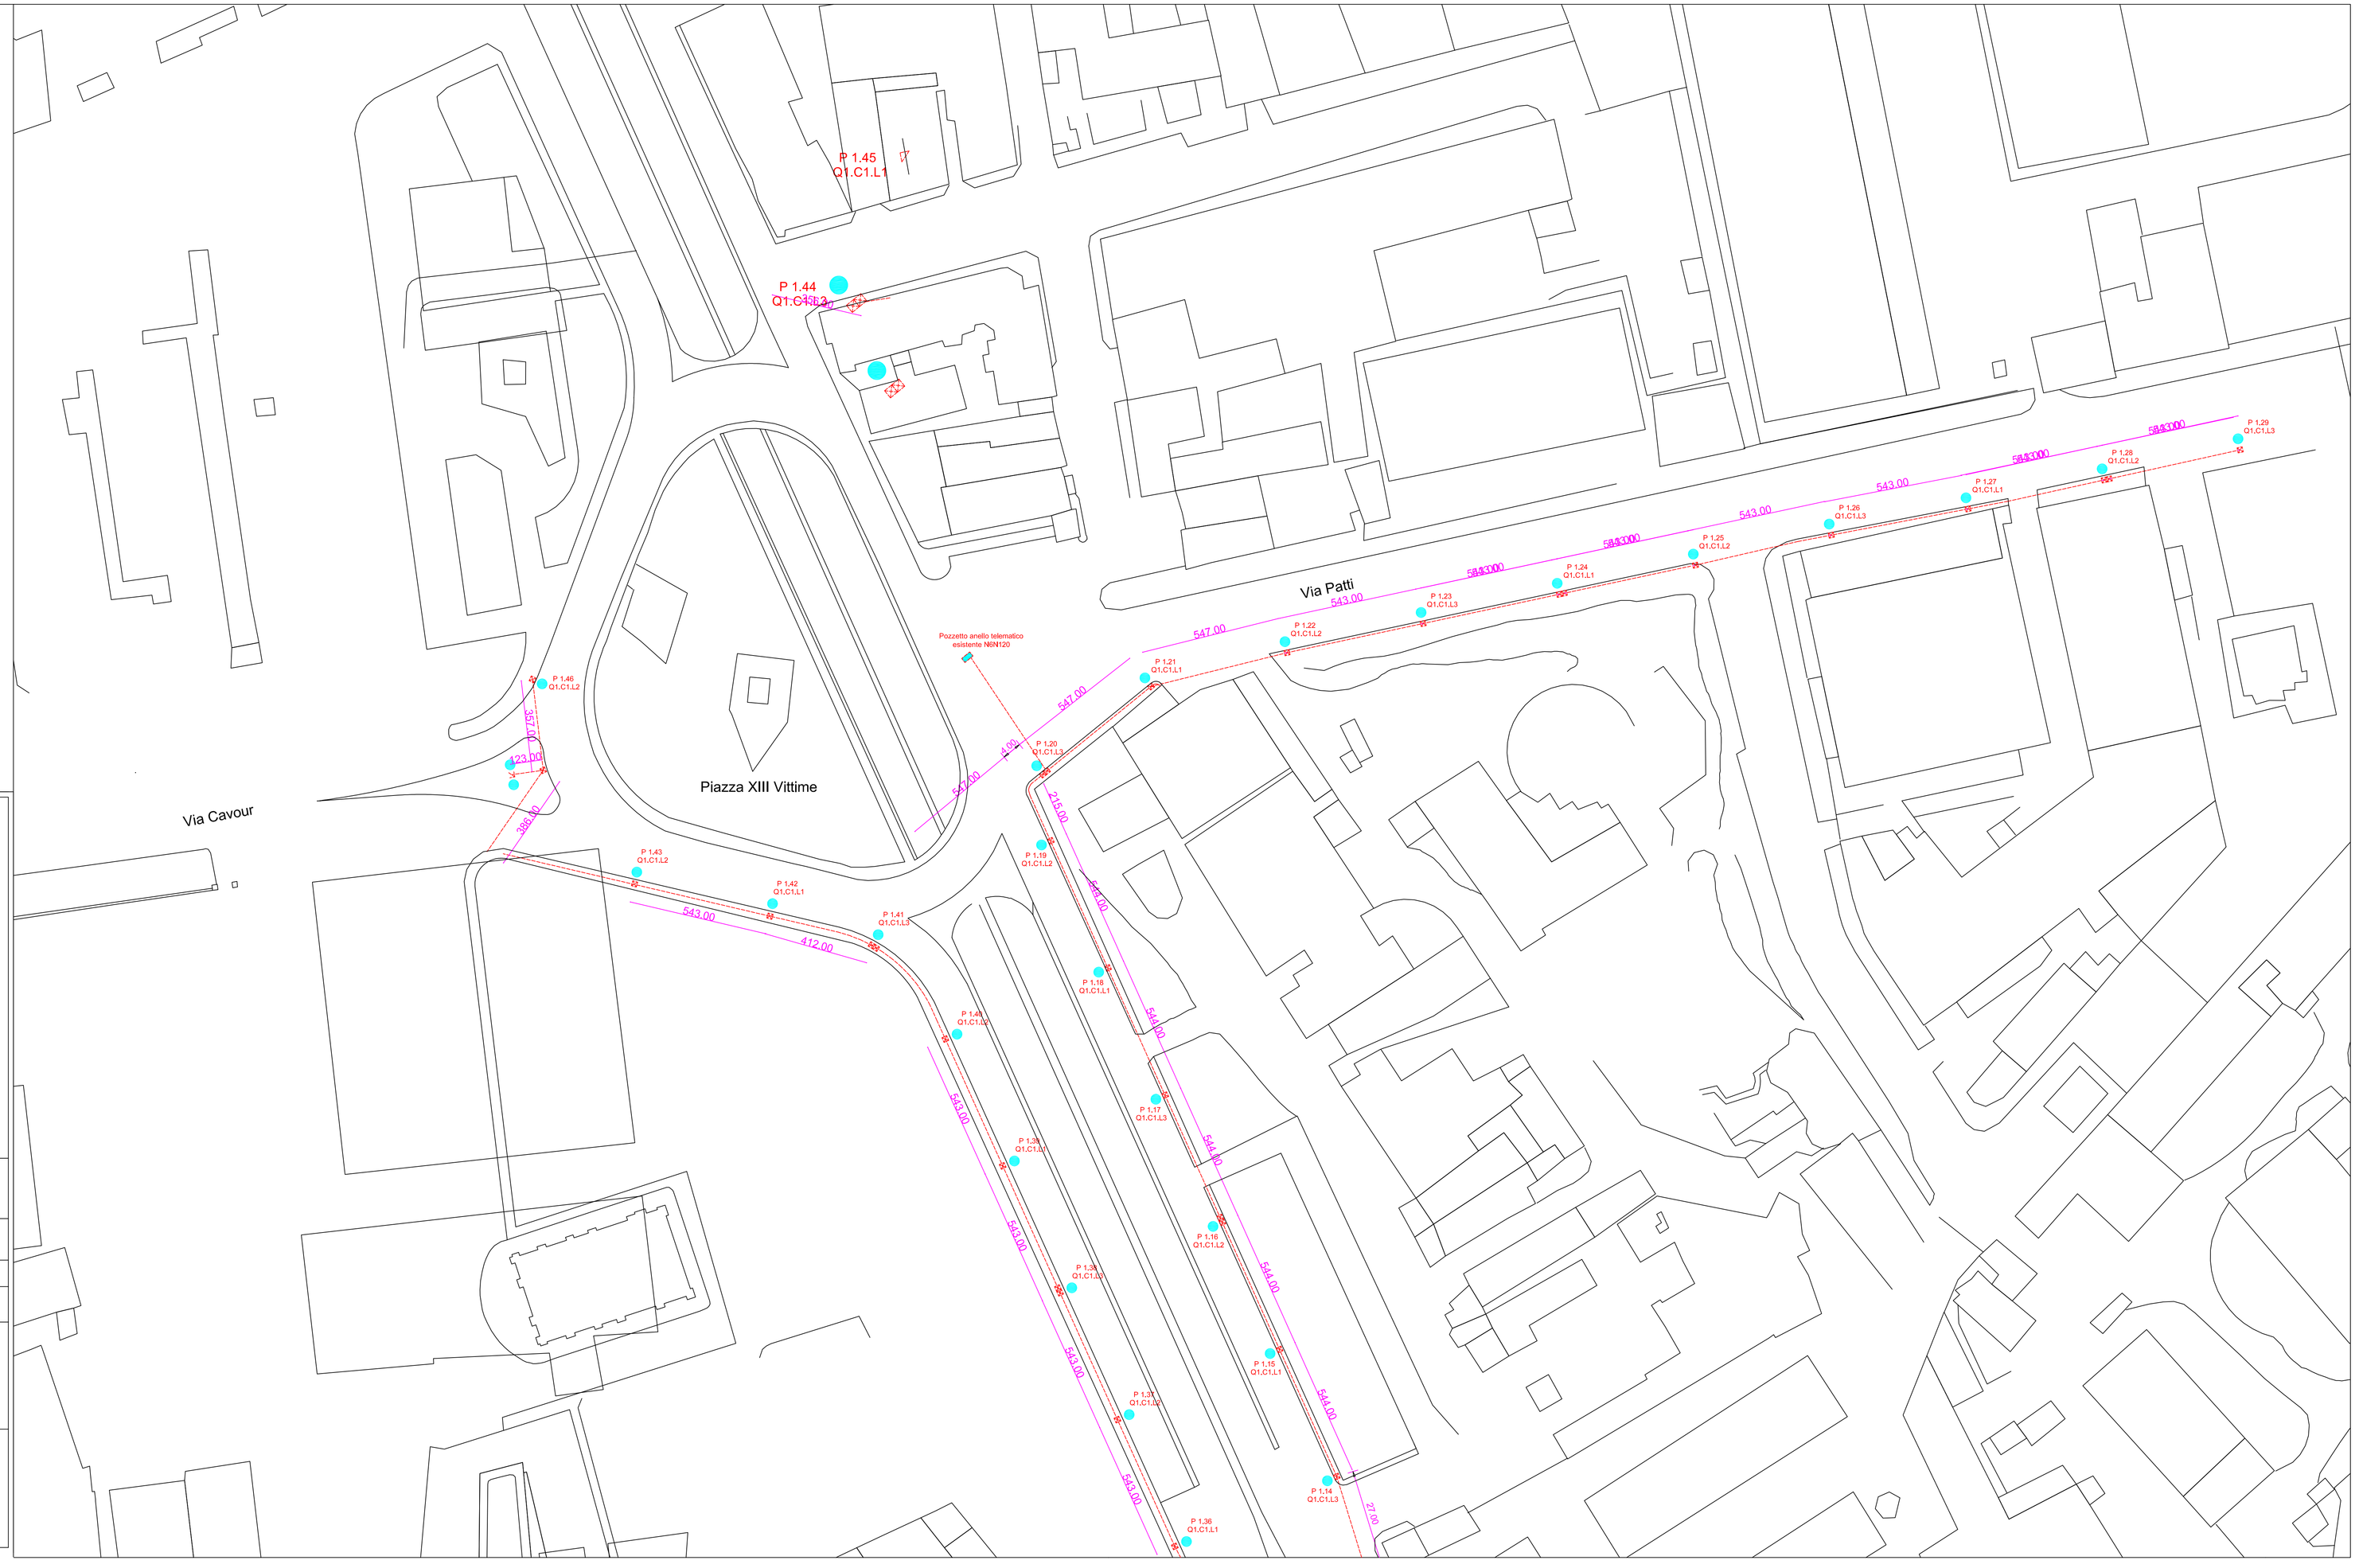

COMUNE DI PALERMO
Area Tecnica della Rigenerazione Urbana,delle OO.PP
e dell'Attuazione delle Poliche di Coesione
Ufficio Infrastrutture e Servizi a Rete

VERIFICA PROGETTAZIONE ESECUTIVA
Rapporto conclusivo del _____
ALLEGATO N. _____ Fabbricato N. _____
Esito POS NEG
Il Progettista :
Ing. Margherita Di Lorenzo del Casale
Il Soggetto verificatore :
D.T. Prof. Ing. G. Rizzuti
VISTO ; IL R.U.P.
Ing. Roberto Cairone

PARERE TECNICO
Esito POS NEG
Il R.U.P.
Ing. Roberto Cairone

ATTESTATO DI VALIDAZIONE
ai sensi dell'art. 26 c. 8 D.Lgs. 50/2016 e s.m.i.
prot. n. _____ del _____
Esito POS NEG
Il R.U.P.
Ing. Roberto Cairone

PROGETTO DEFINITIVO - ESECUTIVO
CUP. D 73G16000410001

Tav. "5.0"

OGGETTO:
PON METRO PALERMO - LUCI SUL MARE- Riqualificazione impianti di pubblica illuminazione- valorizzazione del tratto "Porto Fenicio"

ELABORATO: PLANIMETRIA NUOVI IMPIANTI PIAZZA XIII VITTIME

SCALA: 1:500

DATA: NOVEMBRE 2016 - AGG. FEBBRAIO 2019

Il Coordinatore del gruppo di progettazione
Ing. Margherita Di Lorenzo Del Casale

GRUPPO DI PROGETTAZIONE
Esp. Geom. Natale Schiera
Esp.Geom. Stefano Sabbia
Esp.Geom. Giovanni Seghini (Coord. Sicurezza in fase progettazione)
Geom. Dir. Maurizio Pollicino
Imp. Tecn. Dis. Domenico Volturno

Il Responsabile Unico del Procedimento
Ing. Roberto Cairone

Il Dirigente dell'Ufficio
Dott. Roberto Raineri