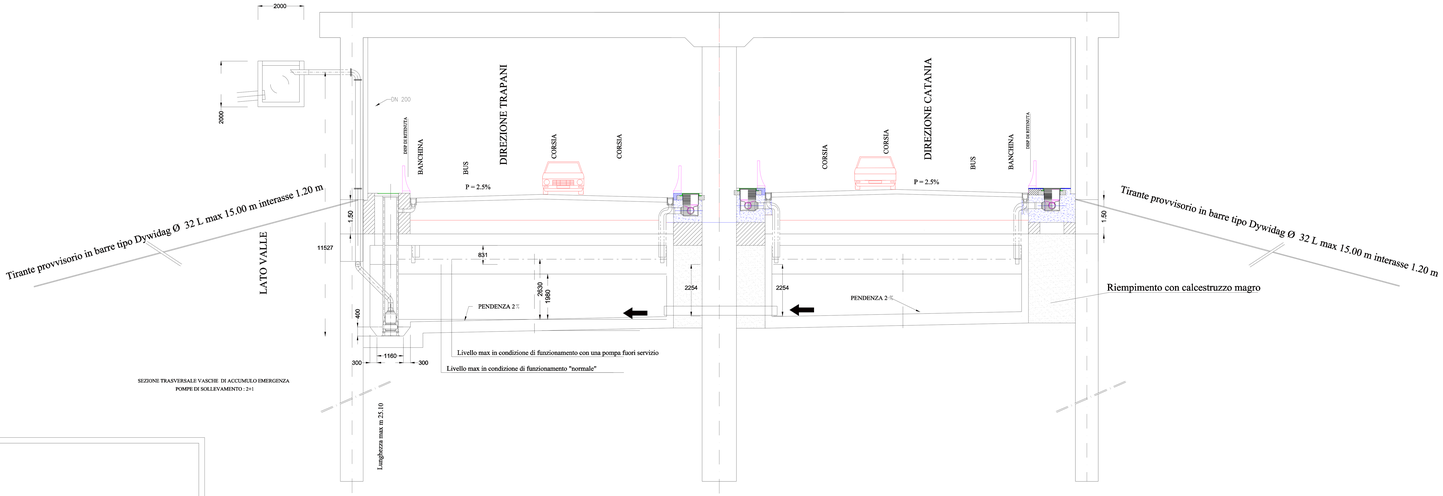

SEZIONE TRASVERSALE VASCHE DI ACCUMULO EMERGENZA
POMPE DI SOLLEVAMENTO : 2+1

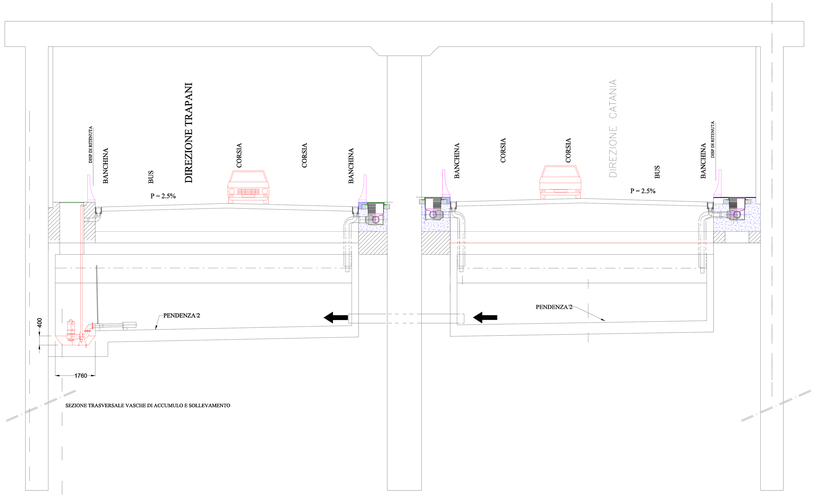

SEZIONE TRASVERSALE VASCHE DI ACCUMULO E SOLLEVAMENTO

Sezione n 16 del profilo progressiva metri 271,47

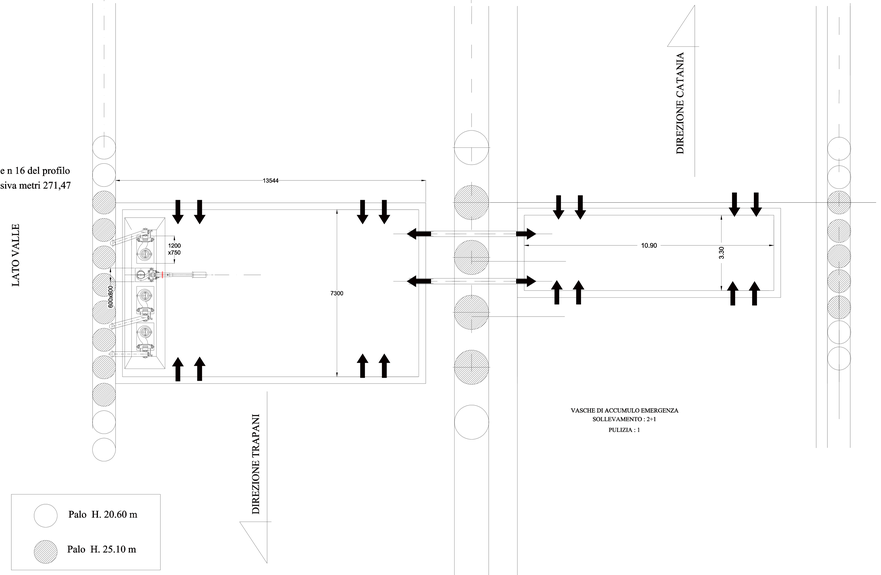

VASCHE DI ACCUMULO EMERGENZA
SOLLEVAMENTO : 2+1
PULIZIA : 1

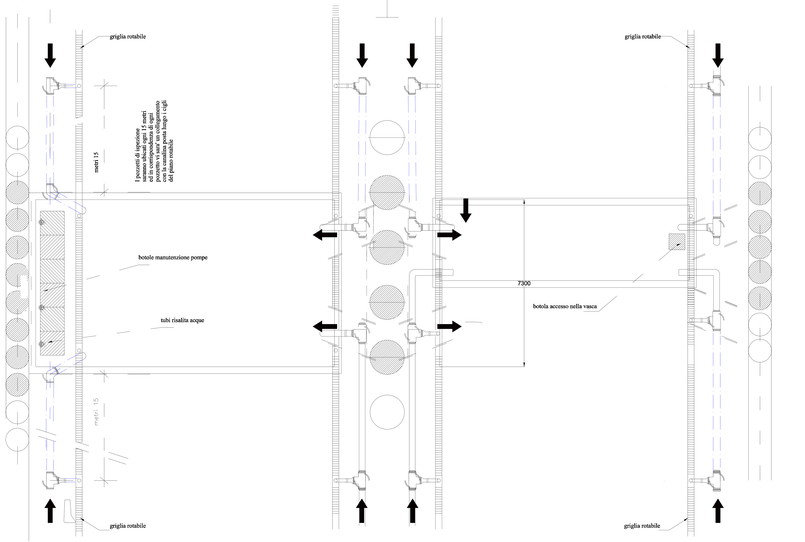

COMUNE DI PALERMO
Settore Opere Pubbliche
Servizio Viabilità

Progetto per il completamento dei lavori di costruzione del raddoppio della Circonvallazione di Palermo - 2° stralcio - lotto B - da via Altofonte e via Belgio.
Decreto di trasferimento del Commissario ad Acta n : 2514 del 24/03/1994.
Progetto ex Agensud 32/8/B.

Progetto svincolo di via Perpignano. Sovrappassi pedonali.

PROGETTO ESECUTIVO

ELABORATO:

Particolari impianto di sollevamento

NUMERO TAVOLA: I 2.3

SCALA: 1:100

DATA:

GRUPPO DI PROGETTAZIONE:
Il Coordinatore:Ing. Massimo Verga
Ing. Marisa Bellomo
Geol.Giuseppe Vinti
E.Geom. Filippo Aragona
E.Geom. Arch.Antonino Salamone
E.Geom. Giovanni Seghini
E.Prog.Dario Gueci
Arch.Gabriella Minaudo

CONSULENTE PER LE STRUTTURE:
Prof. Scibilia Ing. Nunzio

CONSULENTE PER LA GEOTECNICA:
Ing. Giovanni Margiotta

CONSULENTE PER GLI IMPIANTI:
Ing. Edoardo Romano

VISTI:

Rilievo planoaltimetrico: Geom. Giuseppe La Spesa Geom. Salvatore Simonetti