COMUNE DI PALERMO
Settore Opere Pubbliche
Servizio Viabilità

Progetto per il completamento dei lavori di costruzione del raddoppio della Circonvallazione di Palermo - 2° stralcio - lotto B - da via Altofonte e via Belgio. Decreto di trasferimento del Commissario ad Acta n.: 2514 del 24/03/1994. Progetto ex Agensud 32/8/B.

Progetto svincolo di via Perpignano. Sovrappassi pedonali.

PROGETTO ESECUTIVO		
NUMERO TAVOLA: I5	ELABORATO: PLANIMETRIA RETE IDRICA	
	SCALA: 1:500	DATA:

GRUPPO DI PROGETTAZIONE:
Il Coordinatore:Ing. Massimo Verga
Ing. Marisa Bellomo
Geol.Giuseppe Vinti
E.Geom. Filippo Aragona
E.Geom. Arch.Antonino Salamone
E.Geom. Giovanni Seghini
E.Prog.Dario Gueci
Arch.Gabriella Minauto

CONSULENTE PER LE STRUTTURE:
Prof. Scibilia Ing. Nunzio

CONSULENTE PER LA GEOTECNICA:
Ing. Giovanni Margiotta

CONSULENTE PER GLI IMPIANTI:
Ing. Edoardo Romano

VISTI:

Rilievo planoaltimetrico: Geom. Giuseppe La Spesa Geom. Salvatore Simonetti

LEGENDA

- Rete Idrica da dismettere
- Rete Idrica di progetto
- Rete Idrica esistente (De150) da sostituire (De300)
- Diramazioni Rete Idrica esistente
- Rete Idrica esistente
- Appresamenti Diramazioni Esistenti
- Appresamenti di Progetto
- Appresamenti da dismettere
- Idrante esistente
- Idrante da realizzare
- Stazione di telecontrollo da realizzare

Particolare sezione di posa Ø 900 - Scala 1:20

Particolare sezione di posa Ø 700 - Scala 1:20

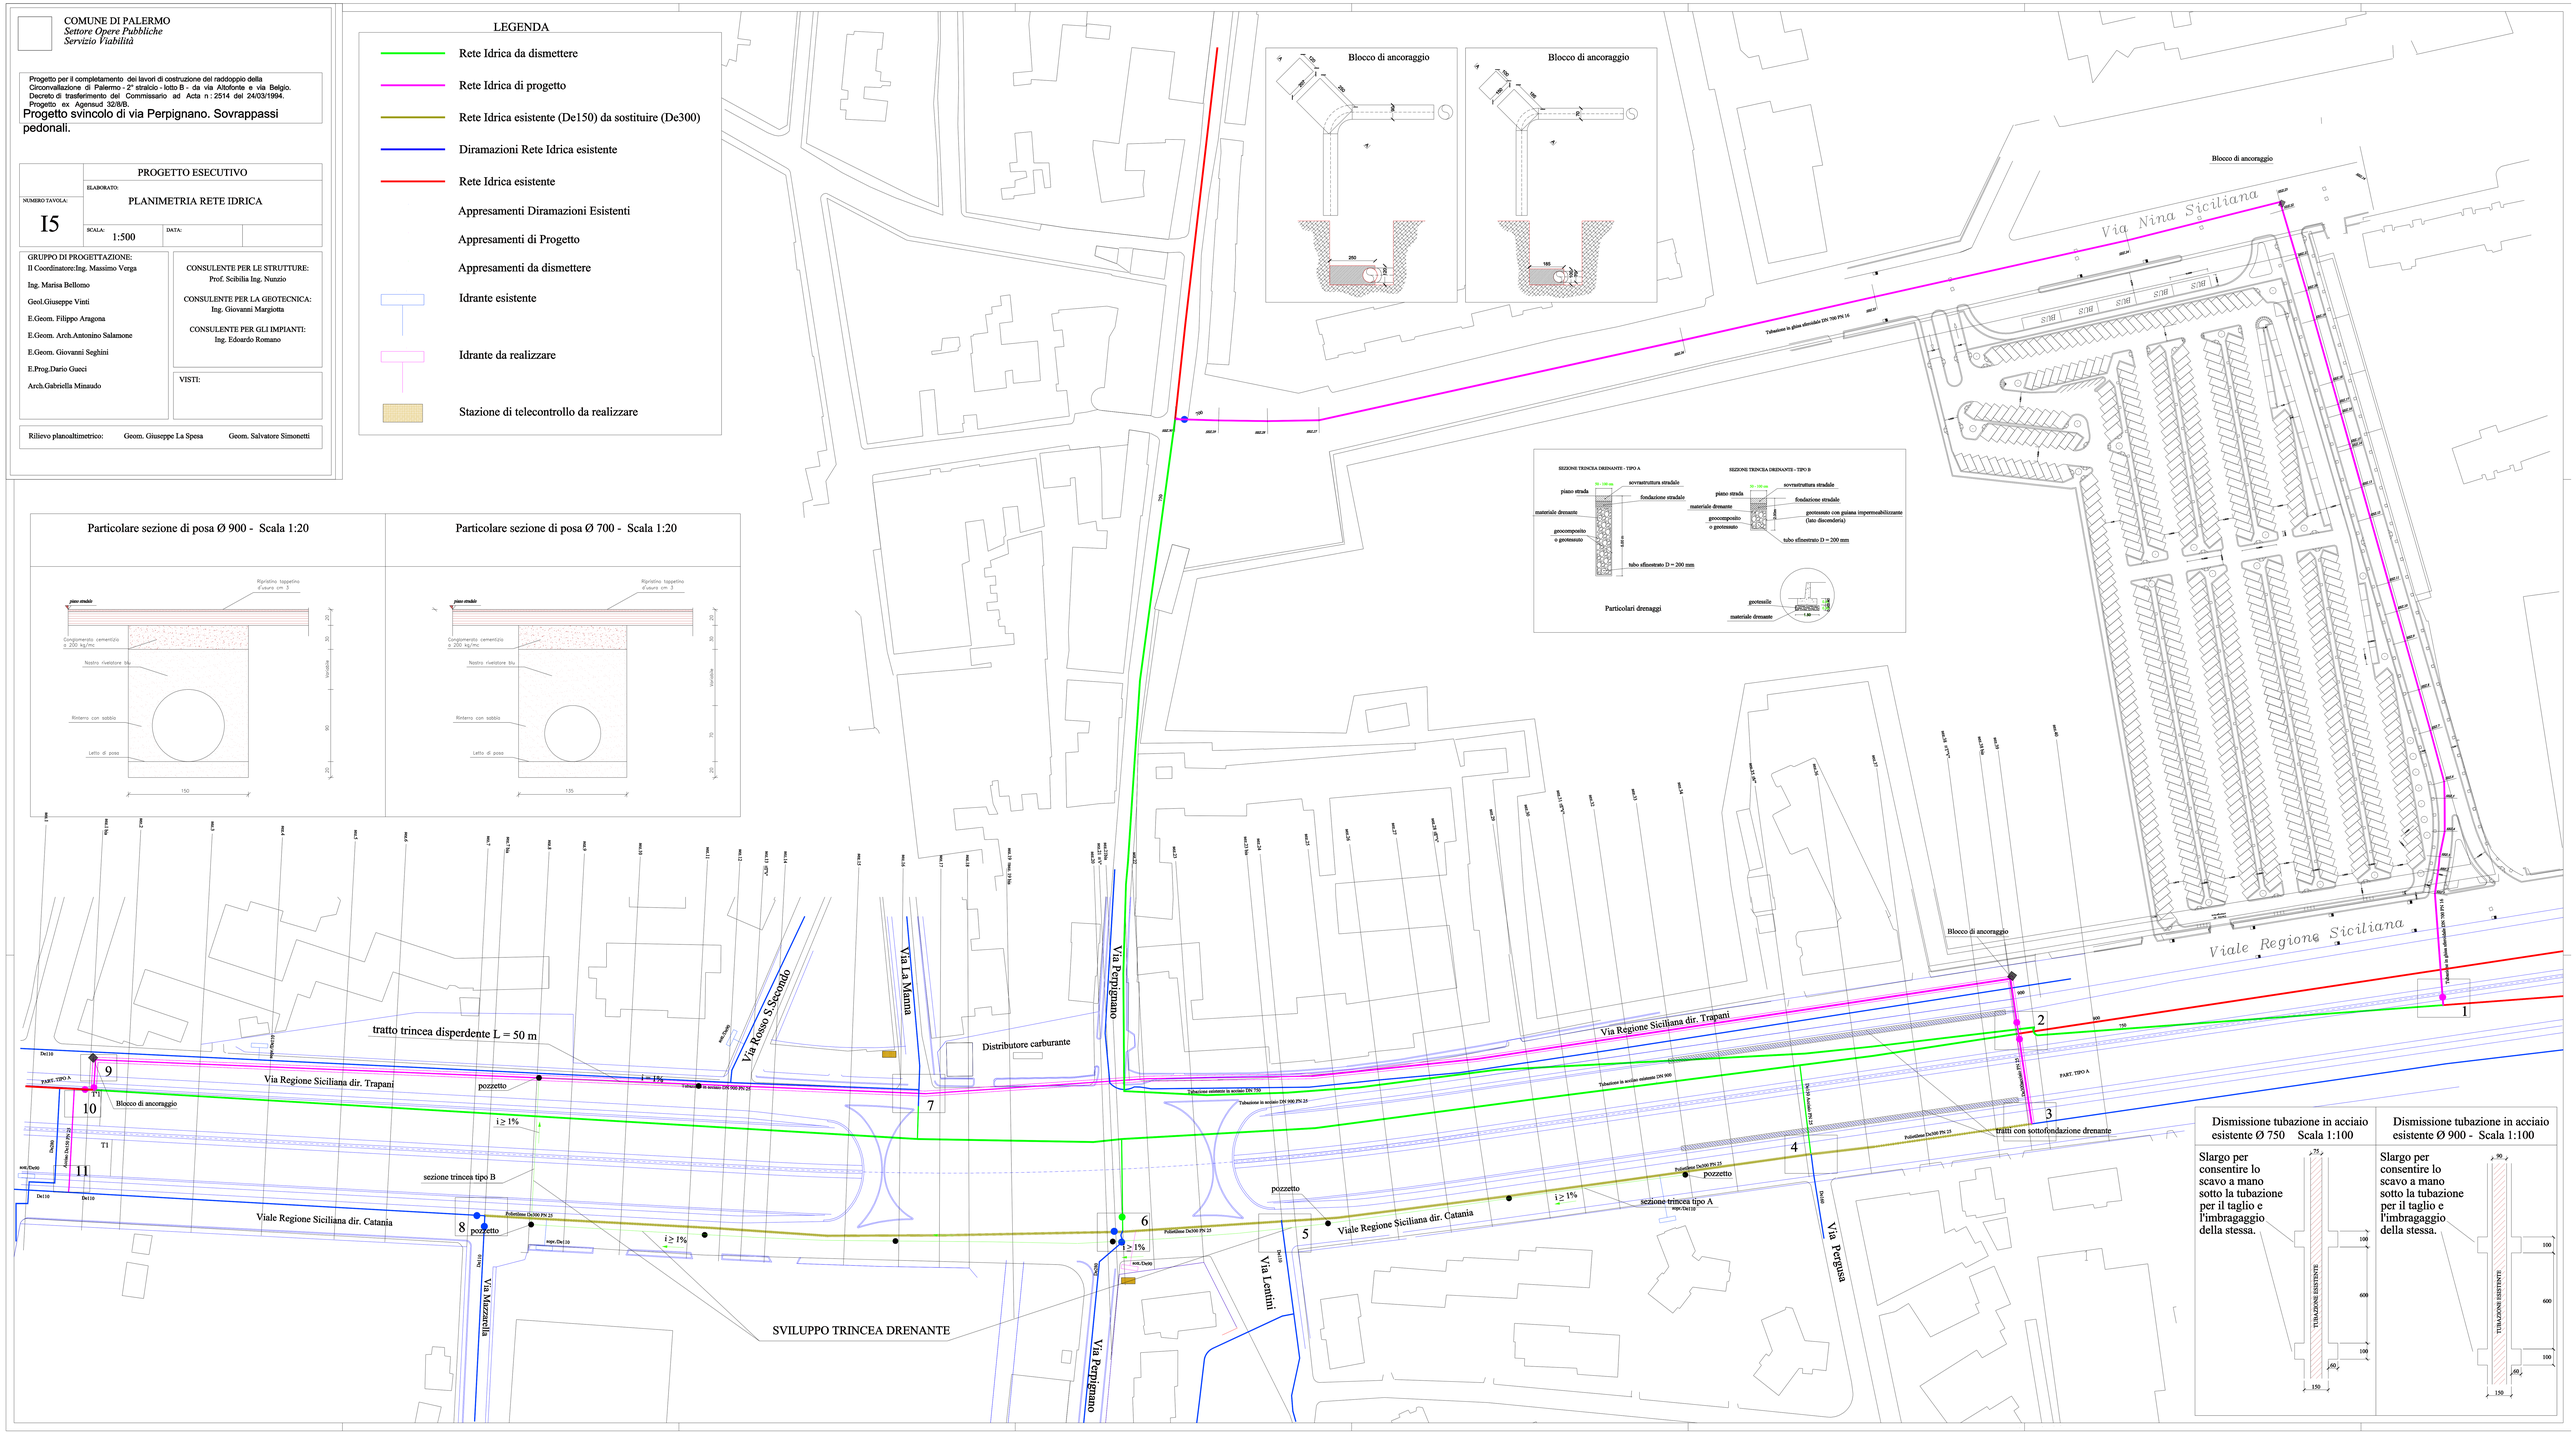

Dismissione tubazione in acciaio esistente Ø 750 Scala 1:100

Slargo per consentire lo scavo a mano sotto la tubazione per il taglio e l'imbragaggio della stessa.

Dismissione tubazione in acciaio esistente Ø 900 - Scala 1:100

Slargo per consentire lo scavo a mano sotto la tubazione per il taglio e l'imbragaggio della stessa.