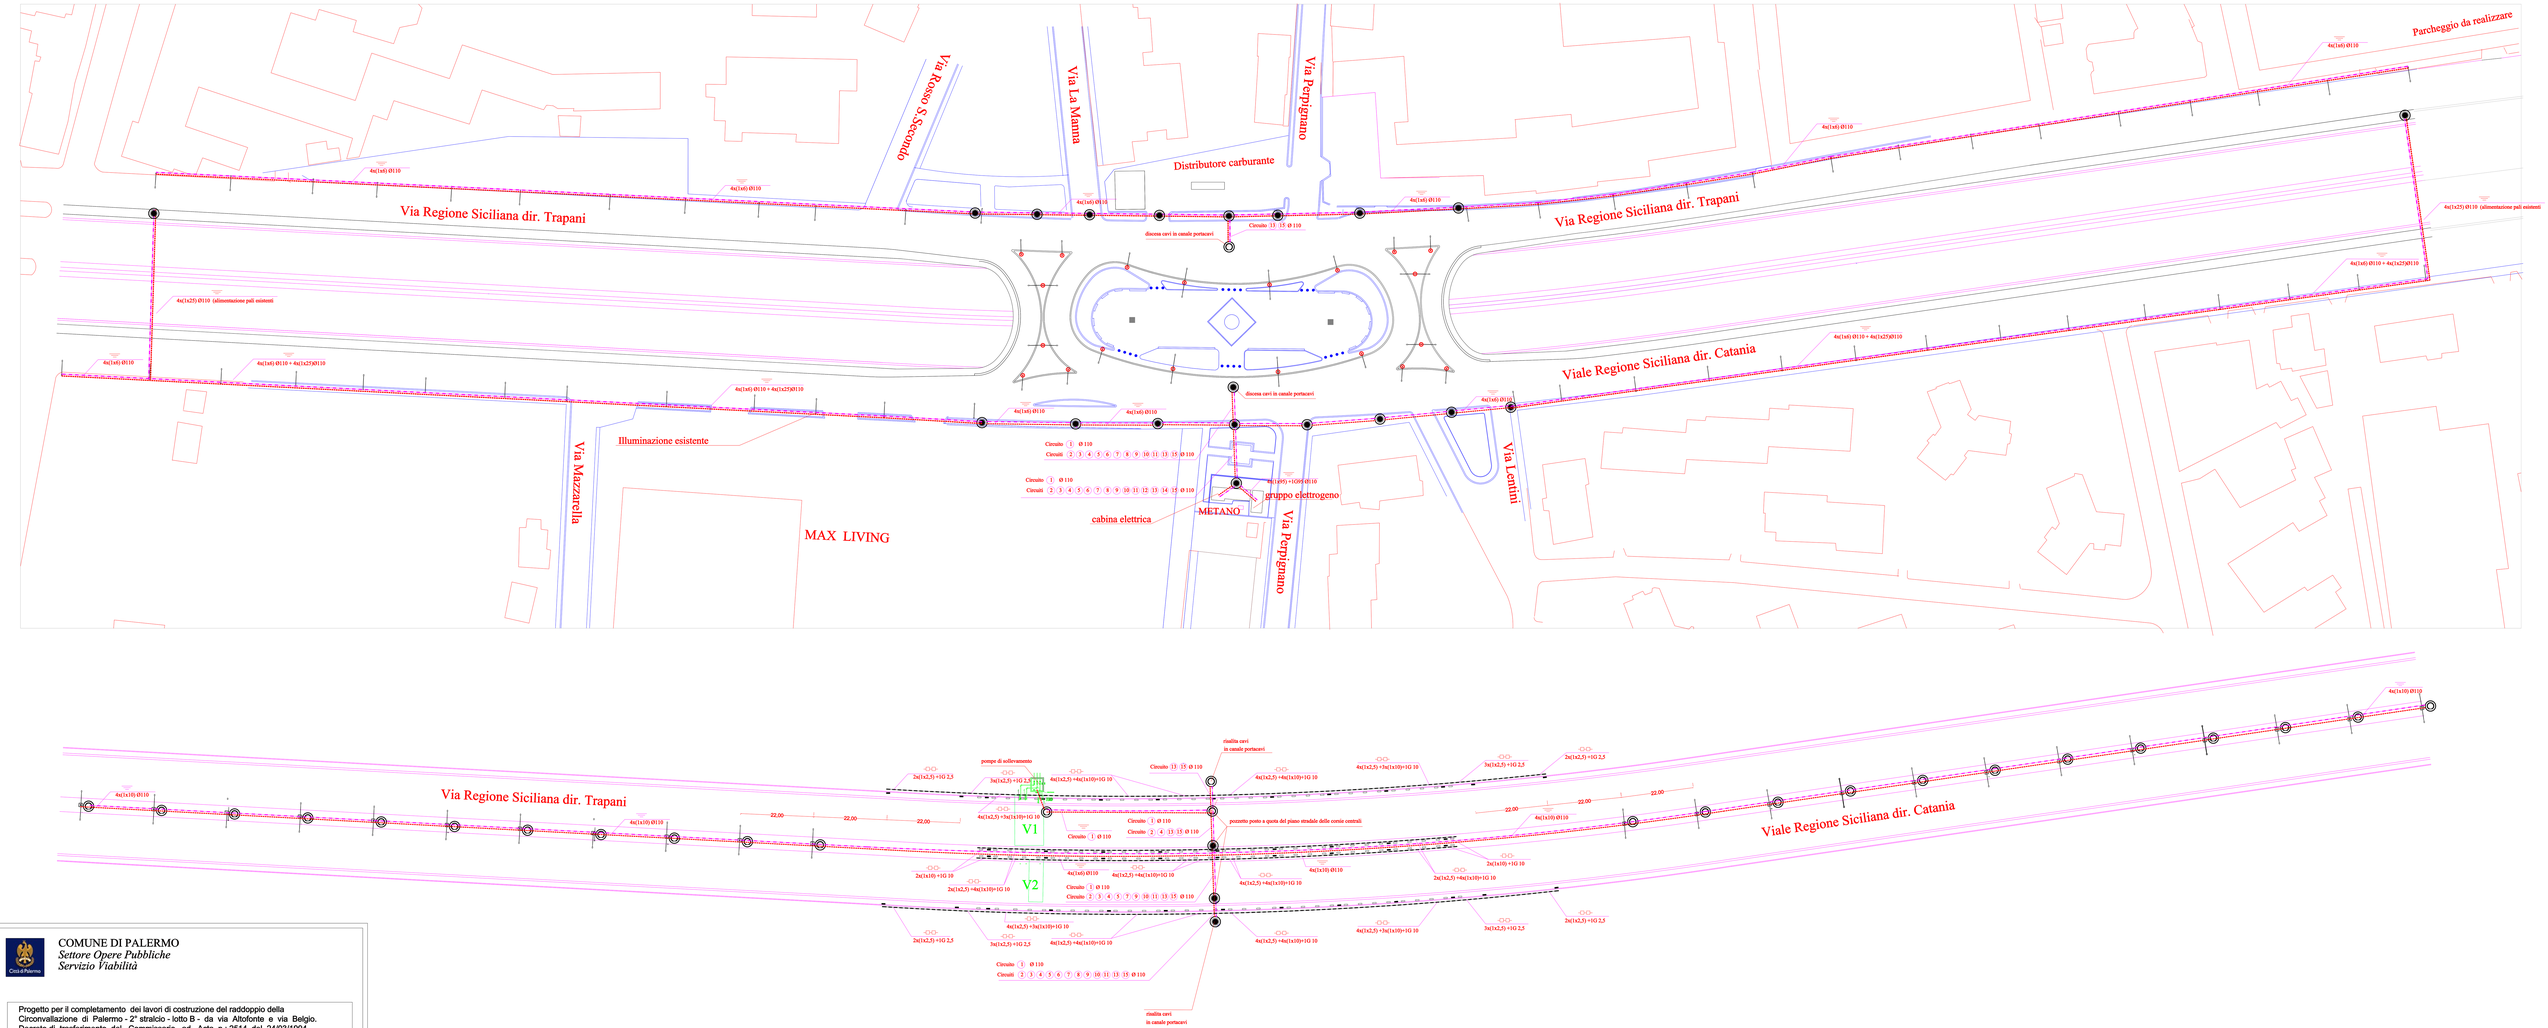

COMUNE DI PALERMO
Settore Opere Pubbliche
Servizio Viabilità

Progetto per il completamento dei lavori di costruzione del raddoppio della Circonvallazione di Palermo - 2° stralcio - lotto B - da via Altofonte e via Belgio. Decreto di trasferimento del Commissario ad Acta n : 2514 del 24/03/1994. Progetto ex Agensud 32/8/B.

Progetto svincolo di via Perpignano. Sovrappassi pedonali.

PROGETTO ESECUTIVO

ELABORATO:
Impianto elettrico sottopasso
Planimetrie scala 1:500

NUMERO TAVOLA: I 8

SCALA: 1:500

DATA:

GRUPPO DI PROGETTAZIONE:
Il Coordinatore:Ing. Massimo Verga
Ing. Marisa Bellomo
Geol.Giuseppe Vinti
E.Geom. Filippo Aragona
E.Geom. Arch.Antonino Salamone
E.Geom. Giovanni Seghini
E.Prog.Dario Gueci
Arch.Gabriella Minaudo

CONSULENTE PER LE STRUTTURE:
Prof. Scibilia Ing. Nunzio

CONSULENTE PER LA GEOTECNICA:
Ing. Giovanni Margiotta

CONSULENTE PER GLI IMPIANTI:
Ing. Edoardo Romano

VISTI:

Rilievo planoaltimetrico: Geom. Giuseppe La Spesa Geom. Salvatore Simonetti

LEGENDA

	Cavidotto in polietilene corrugato doppia parete interrato con cavi FG7R 0,6/1kV
	Corda di rame ad intimo contatto con il terreno, 35mmq, diametro filo elementare 1,8mm
	canale metallico portacavi 400x75 a parete con cavi N1VV-K
	Pozzetto dim. interne 40x40x50
	Corpo illuminante Sap T 150W su palo a braccio doppio H= 8.00m classe isolamento 2°
	Corpo illuminante Sap T 400W su palo a doppia frusta H= 12m classe isolamento 1°
	Corpo illuminante Sap T 150W su palo a braccio singolo H= 8.00m classe isolamento 2°
	Illuminazione esistente
	Proiettore a parete Sapt 250W (Illuminazone diurna)
	Proiettore a parete Sapt 150W (Illuminazione notturna)
4x(1x2,5) +1G 2,5	canale metallico con 4 conduttori di energia in cavo unipolare da 2,5mmq e un cavo giallo-verde PE da 2,5mmq
4x(1x6)+ 1G6 Ø110	cavidotto in polietilene corrugato diametro esterno 110mm interrato con 4 conduttori di energia in cavo unipolare da 6mmq e un cavo giallo-verde PE da 6mmq
N. B.	Le derivazioni degli apparecchi di illuminazione dorsale di 10mmq devono essere realizzate con cavi di sezione pari a 2x(1x6mmq)+1G6 Le derivazioni per l'alimentazione di tutti gli altri apparecchi di illuminazione devono essere realizzate con cavi di sezione pari a 2,5mmq

circuito	specifica
1	alimentazione stazione pompaggio 3x3x(1x50)+3x1x(1x25)+4x(1x6)+1G25 Ø 110
2	illuminazione diurna tunnel lato TP laterale 4x(1x10)
3	illuminazione diurna tunnel lato TP centrale 4x(1x10)
4	illuminazione notturna tunnel lato TP laterale 4x(1x2,5)
5	illuminazione notturna tunnel lato TP centrale 4x(1x2,5)
6	illuminazione diurna tunnel lato CT laterale 4x(1x10)
7	illuminazione diurna tunnel lato CT centrale 4x(1x10)
8	illuminazione notturna tunnel lato CT laterale 4x(1x2,5)
9	illuminazione notturna tunnel lato CT centrale 4x(1x2,5)
10	illuminazione carreggiata discenderia su palo doppio lato TP 4x(1x10)
11	illuminazione carreggiata discenderia su palo doppio lato CT 4x(1x10)
12	illuminazione carreggiata su palo singolo lato CT a monte 4x(1x6)
13	illuminazione carreggiata su palo singolo lato CT a valle 4x(1x6)
14	illuminazione carreggiata su palo singolo lato TP a monte 4x(1x6)
15	illuminazione carreggiata su palo singolo lato TP a valle 4x(1x6)