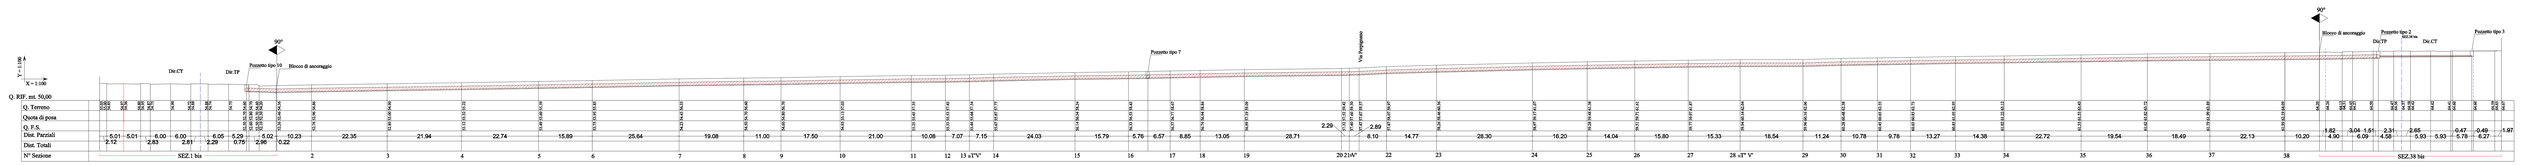


PROFILO in asse corsia laterale lato valle

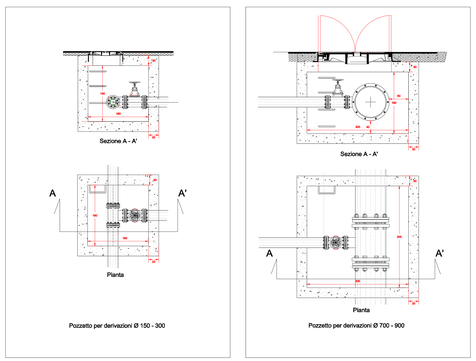


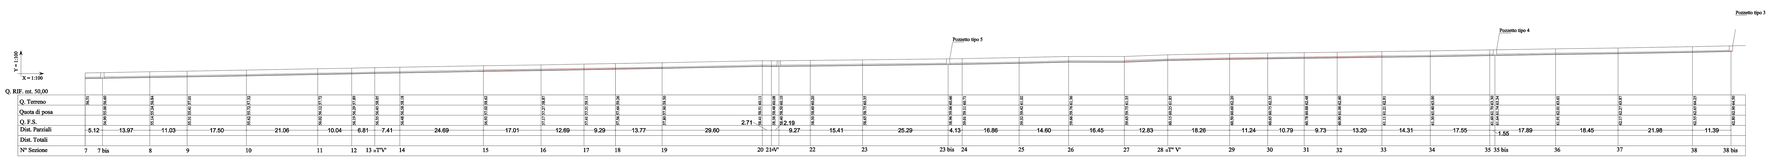


PROFILO in asse corsia laterale lato monte

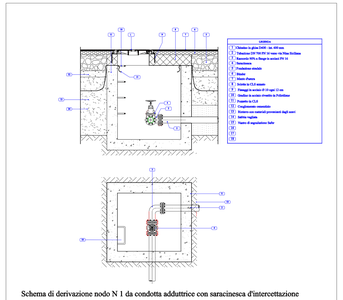

Schema di derivazione nodo N 1 da condotta adduttrice con saracinesca d'intercettazione

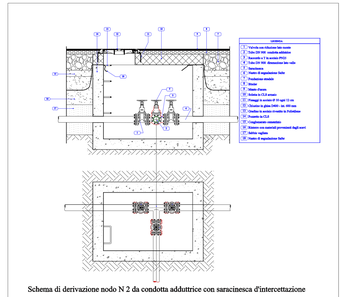

Schema di derivazione nodo N 2 da condotta adduttrice con saracinesca d'intercettazione

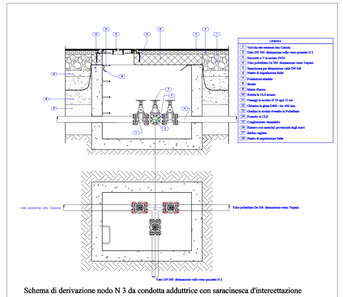

Schema di derivazione nodo N 3 da condotta adduttrice con saracinesca d'intercettazione

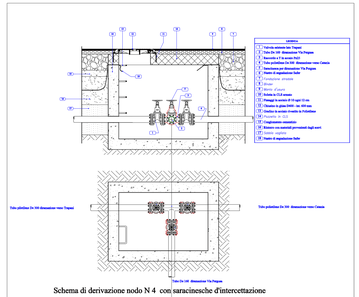

Schema di derivazione nodo N 4 con saracinesche d'intercettazione

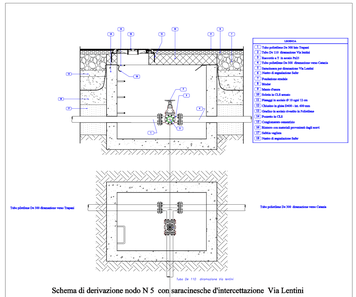

Schema di derivazione nodo N 5 con saracinesche d'intercettazione Via Lentini

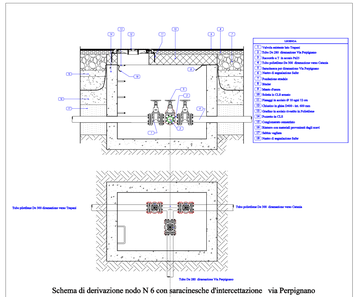

Schema di derivazione nodo N 6 con saracinesche d'intercettazione via Perpignano

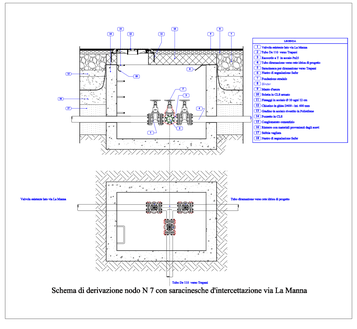

Schema di derivazione nodo N 7 con saracinesche d'intercettazione via La Manna

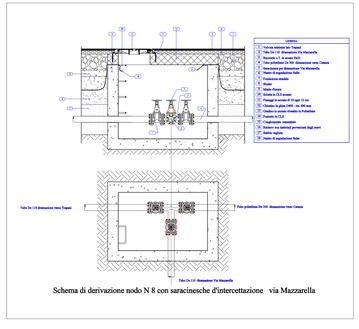

Schema di derivazione nodo N 8 con saracinesche d'intercettazione via Mazzarella

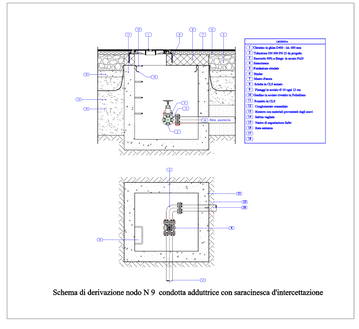

Schema di derivazione nodo N 9 condotta adduttrice con saracinesca d'intercettazione

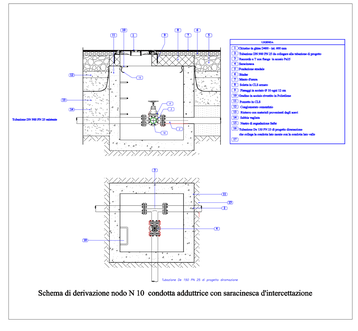

Schema di derivazione nodo N 10 condotta adduttrice con saracinesca d'intercettazione

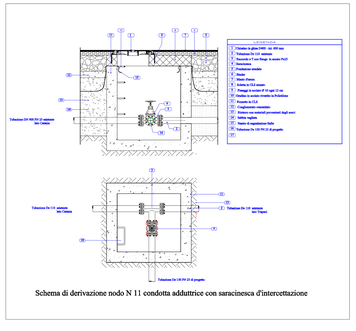

Schema di derivazione nodo N 11 condotta adduttrice con saracinesca d'intercettazione

COMUNE DI PALERMO
*Settore Opere Pubblica*
*Servizio Viabilità*

Progetto per il completamento dei lavori di costruzione del raddoppio della Circonvallazione di Palermo - 2° stralcio - lotto B - da via Altofonte e via Belgio.
Decreto di trasferimento del Commissario ad Acta n : 2514 del 24/03/1994.
Progetto ex Agensud 32/8/B.

# Progetto svincolo di via Perpignano. Sovrappassi pedonali.

PROGETTO ESECUTIVO

ELABORATO:

Profili rete idrica viale Regione Siciliana

NUMERO TAVOLA: I 6

SCALA:

DATA:


GRUPPO DI PROGETTAZIONE:
Il Coordinatore:Ing. Massimo Verga
Ing. Marisa Bellomo
Geol.Giuseppe Vinti
E.Geom. Filippo Aragona
E.Geom. Arch.Antonino Salamone
E.Geom. Giovanni Seghini
E.Prog.Dario Gueci
Arch.Gabriella Minaudo

CONSULENTE PER LE STRUTTURE:
Prof. Scibilia Ing. Nunzio

CONSULENTE PER LA GEOTECNICA:
Ing. Giovanni Margiotta

CONSULENTE PER GLI IMPIANTI:
Ing. Edoardo Romano

VISTI:

Rilievo planoaltimetrico: Geom. Giuseppe La Spesa Geom. Salvatore Simonetti