COLLETTORI

1 - 2 4 - 5 diametro 500 (esistente)
2 - 3 5 - 6 diametro 710
1a - V1 1a' - V1 diametro 315
4a - V2 4a' - V2 diametro 315
3a - V1 3a' - V1 diametro 315
6a - V1 6a' - V1 diametro 315

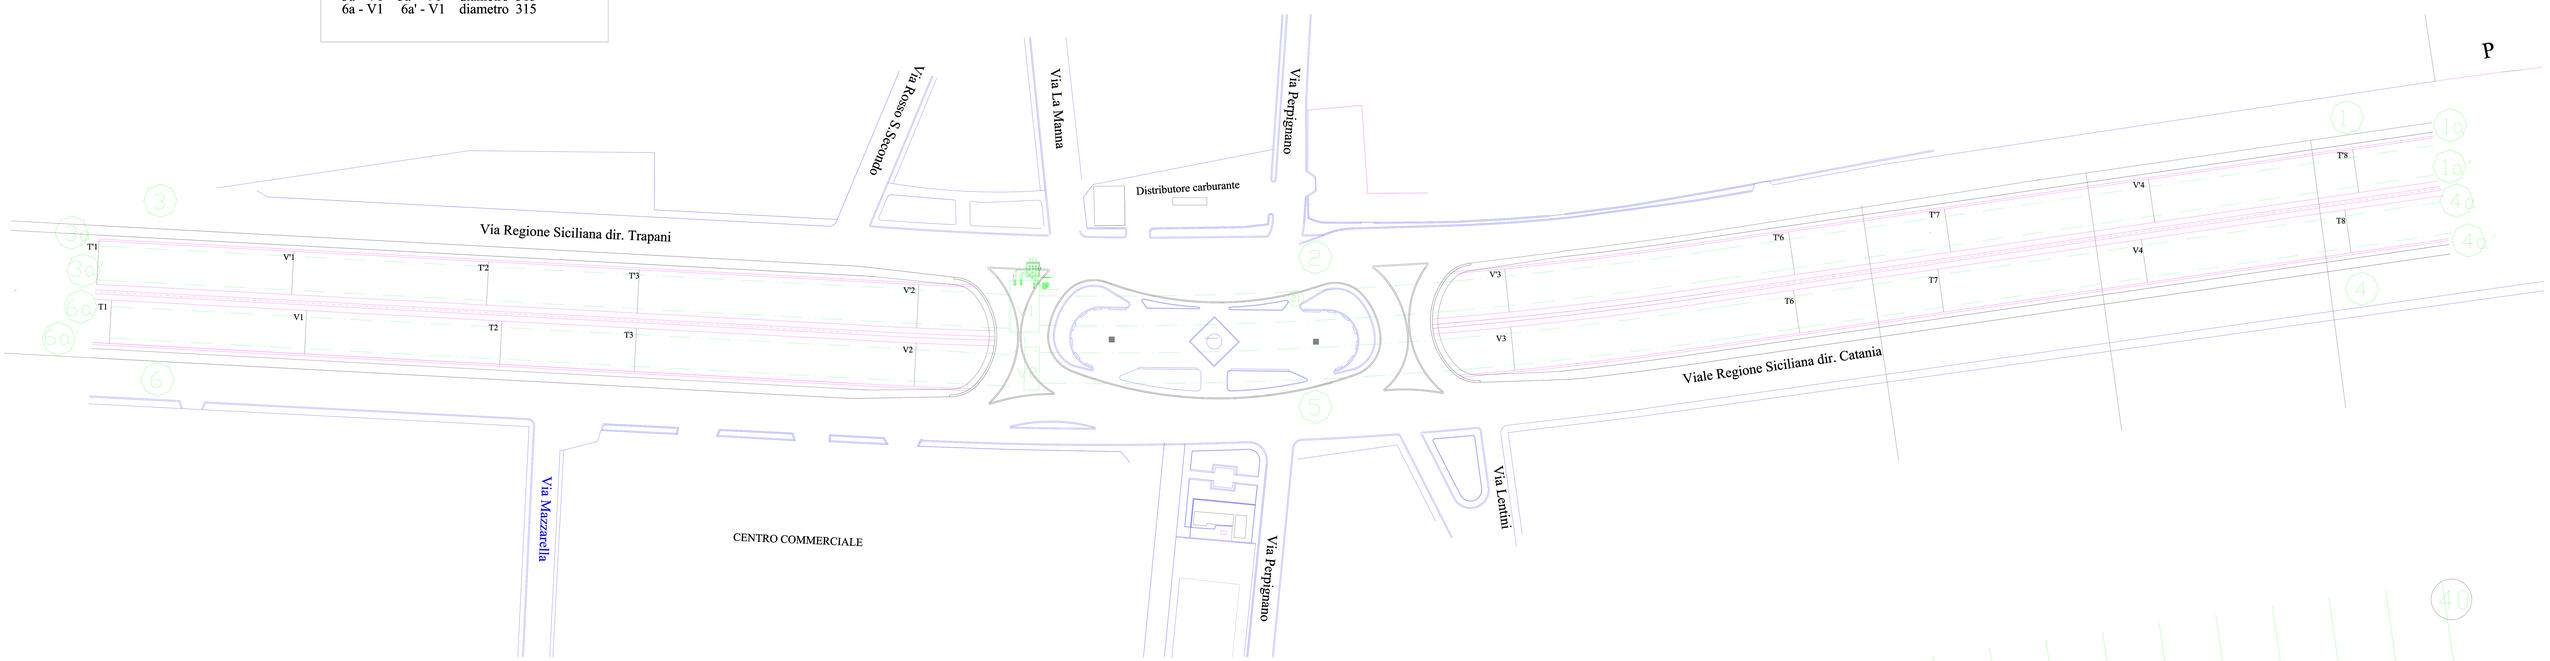

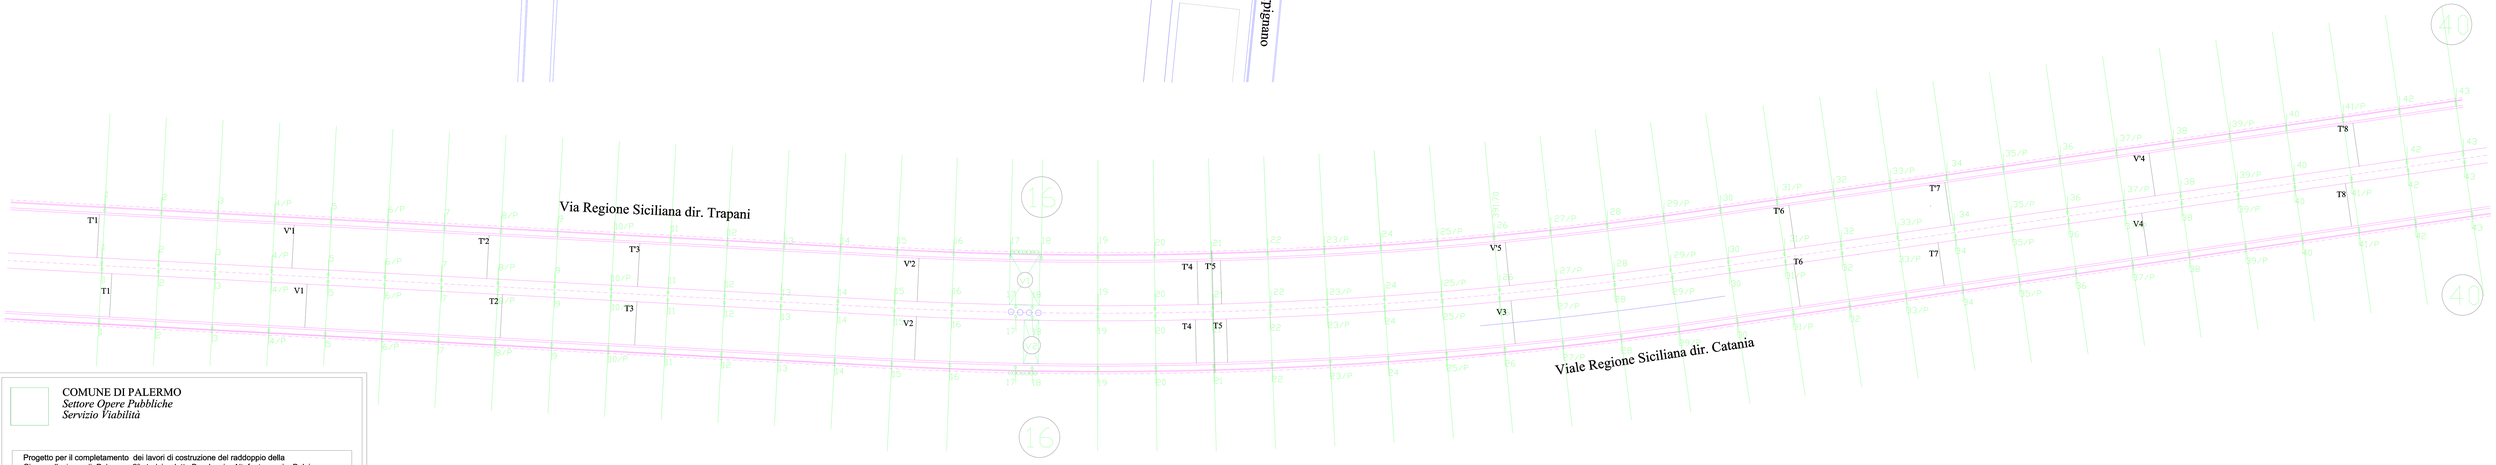

COMUNE DI PALERMO
Settore Opere Pubbliche
Servizio Viabilità

Progetto per il completamento dei lavori di costruzione del raddoppio della Circonvallazione di Palermo - 2° stralcio - lotto B - da via Altofonte e via Belgio.
Decreto di trasferimento del Commissario ad Acta n : 2514 del 24/03/1994.
Progetto ex Agensud 32/8/B.

Progetto svincolo di via Perpignano. Sovrappassi pedonali.

PROGETTO ESECUTIVO

ELABORATO:
Planimetria smaltimento acque meteoriche sottopasso

NUMERO TAVOLA: I 2

SCALA: 1:500

DATA:

GRUPPO DI PROGETTAZIONE:
Il Coordinatore:Ing. Massimo Verga
Ing. Marisa Bellomo
Geol.Giuseppe Vinti
E.Geom. Filippo Aragona
E.Geom. Arch.Antonino Salamone
E.Geom. Giovanni Seghini
E.Prog.Dario Guecci
Arch.Gabriella Minaudo

CONSULENTE PER LE STRUTTURE:
Prof. Scibilia Ing. Nunzio

CONSULENTE PER LA GEOTECNICA:
Ing. Giovanni Margiotta

CONSULENTE PER GLI IMPIANTI:
Ing. Edoardo Romano

VISTI:

Rilievo planoaltimetrico: Geom. Giuseppe La Spesa Geom. Salvatore Simonetti

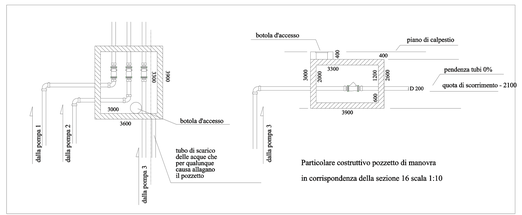

Particolare costruttivo pozzetto di manovra
in corrispondenza della sezione 16 scala 1:10

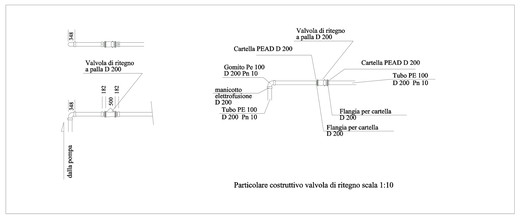

Particolare costruttivo valvola di ritegno scala 1:10