



COMUNE DI PALERMO
AREA DEI LAVORI PUBBLICI E MANUTENZIONI
Ufficio Infrastrutture Viarie e per la Mobilità



PROGETTO ESECUTIVO

Progetto: "Intervento di manutenzione ordinaria e straordinaria strade e marciapiedi Via Rapisardi, Via Torquato Tasso, Via Ugo Foscolo, Via D. Di Marco, Via Sabotino, Via Vodige, Via Montenero, Viale Piemonte, Via Boris Giuliano, Via G. Leopardi (via Lazio - Via Rapisardi), Via G.nni Alfredo Cesareo, Via Nunzio Morello, Via L. da Vinci (Piazza Ziino-Piazza Einstein), Via Adolfo Holm, Via Tommaso Ballo, Via Mariano Migliaccio".

Tavola:

C

elaborati grafici

SCALA: _____

DATA: _____ AGG.: _____

Gruppo di progettazione

R.U.P.

Coordinatore:

Esp. Geom. Giuseppe Soldano _____



Arch. Giulia Maria Basile _____

Progettista:

DIRIGENTE

Arch. Giuseppe Migliore _____

Ing. S. A. Di Francisca _____

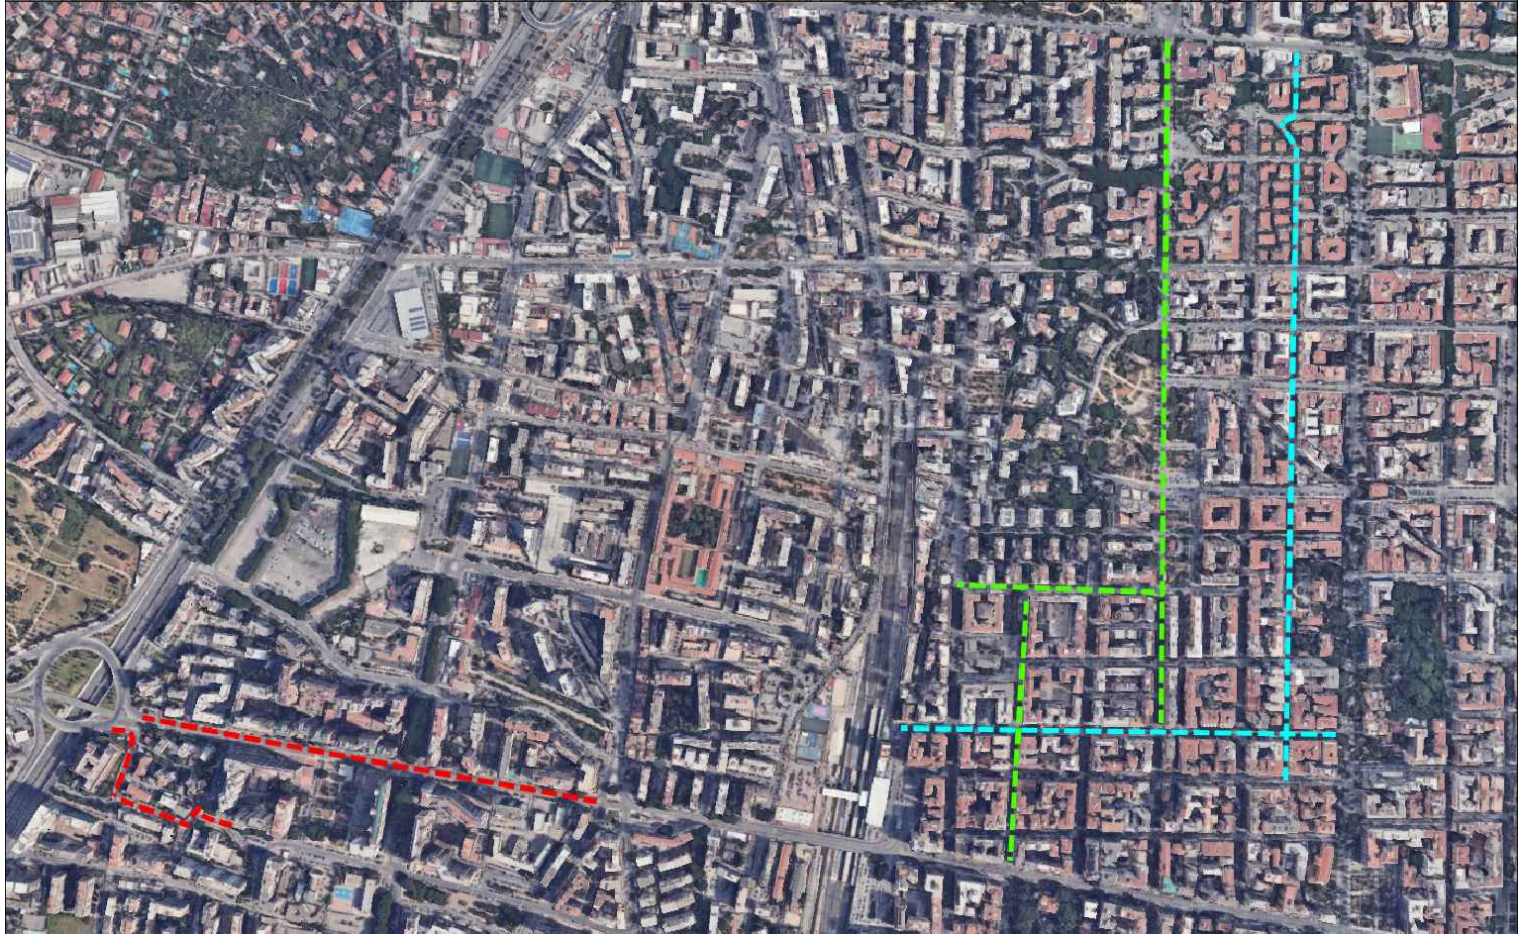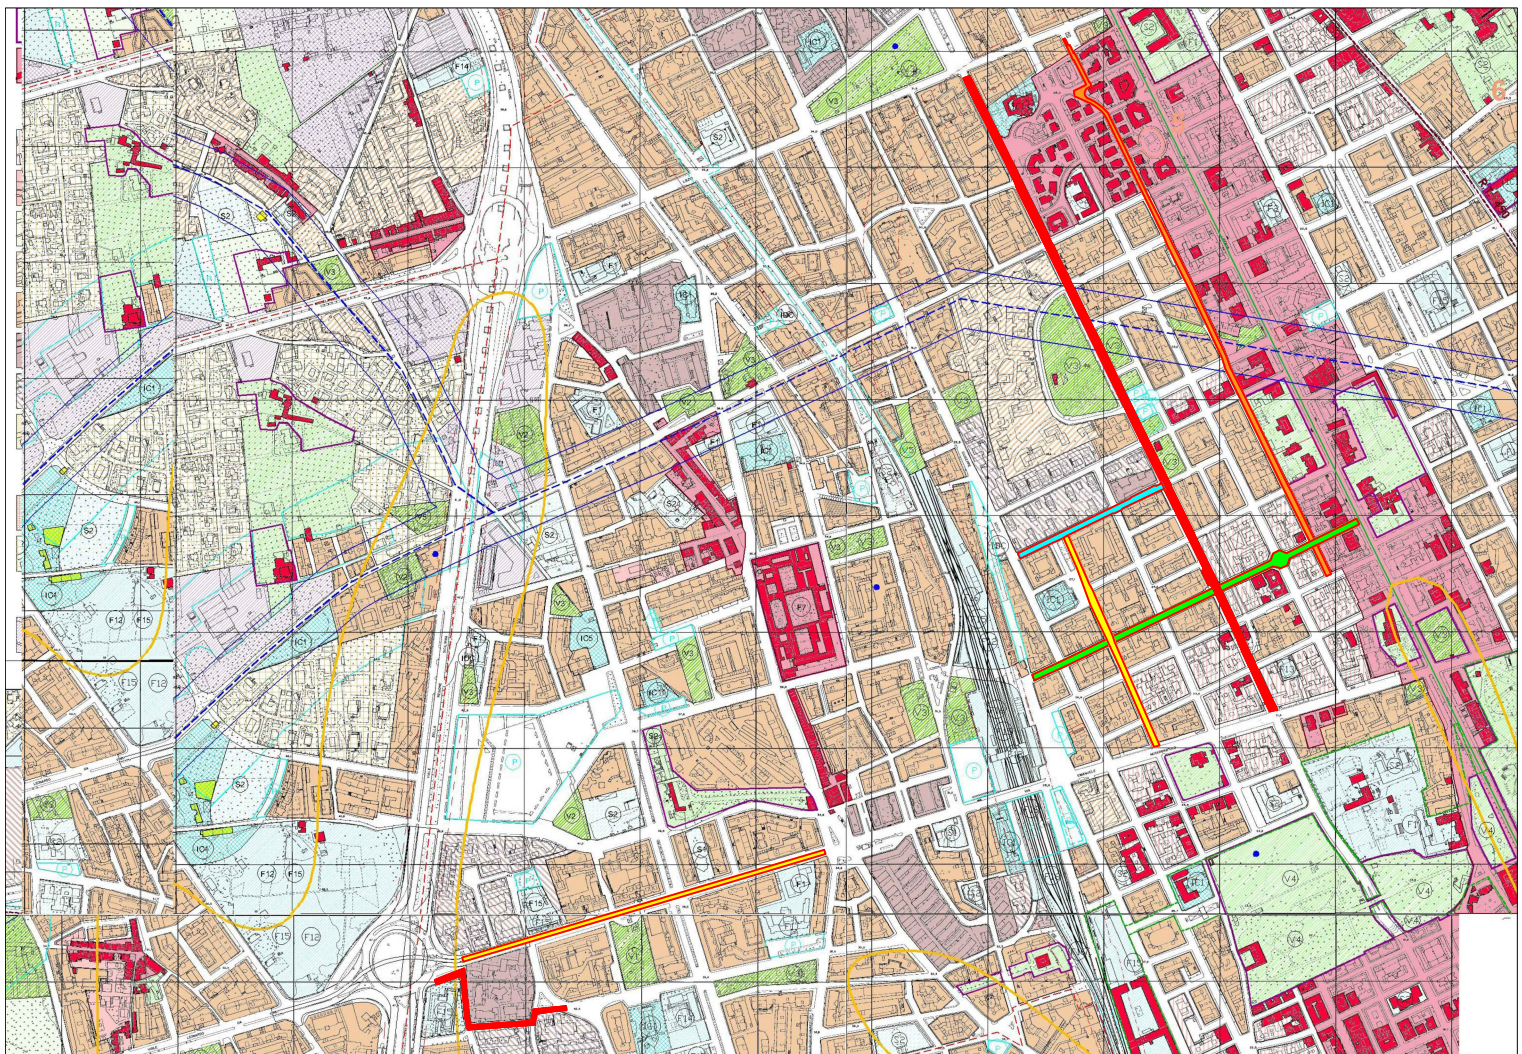

inquadramento territoriale

