




# COMUNE DI PALERMO



AREA DEI LAVORI PUBBLICI E MANUTENZIONI

Ufficio Infrastrutture viarie e per la mobilità

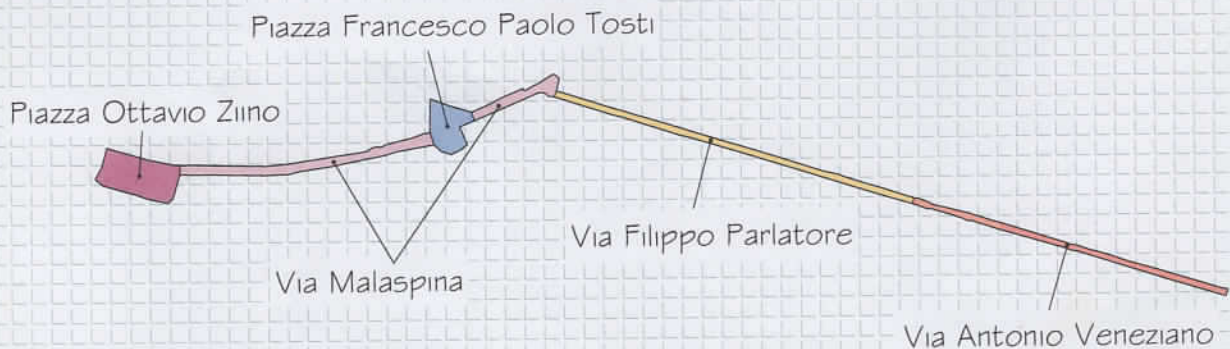

## PROGETTO ESECUTIVO

PROGETTO: Lavori di manutenzione ordinaria e straordinaria di Piazza Ottavio Ziino - Via Malaspina - Piazza Francesco Paolo Tosti - Via Filippo Parlatore - Via Antonio Veneziano

### Planimetria e sezione tipo

DATA : \_\_\_\_\_

AGG.: \_\_\_\_\_


SCALA: \_\_\_\_\_

#### Gruppo di progettazione

Coordinatore:


Arch. Filippo Calcavecchia 

Progettista:

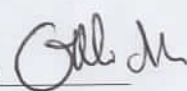
Istr. Geom. Ing. Erasmo Midolo 

II R.U.P.

Arch.  Cittati

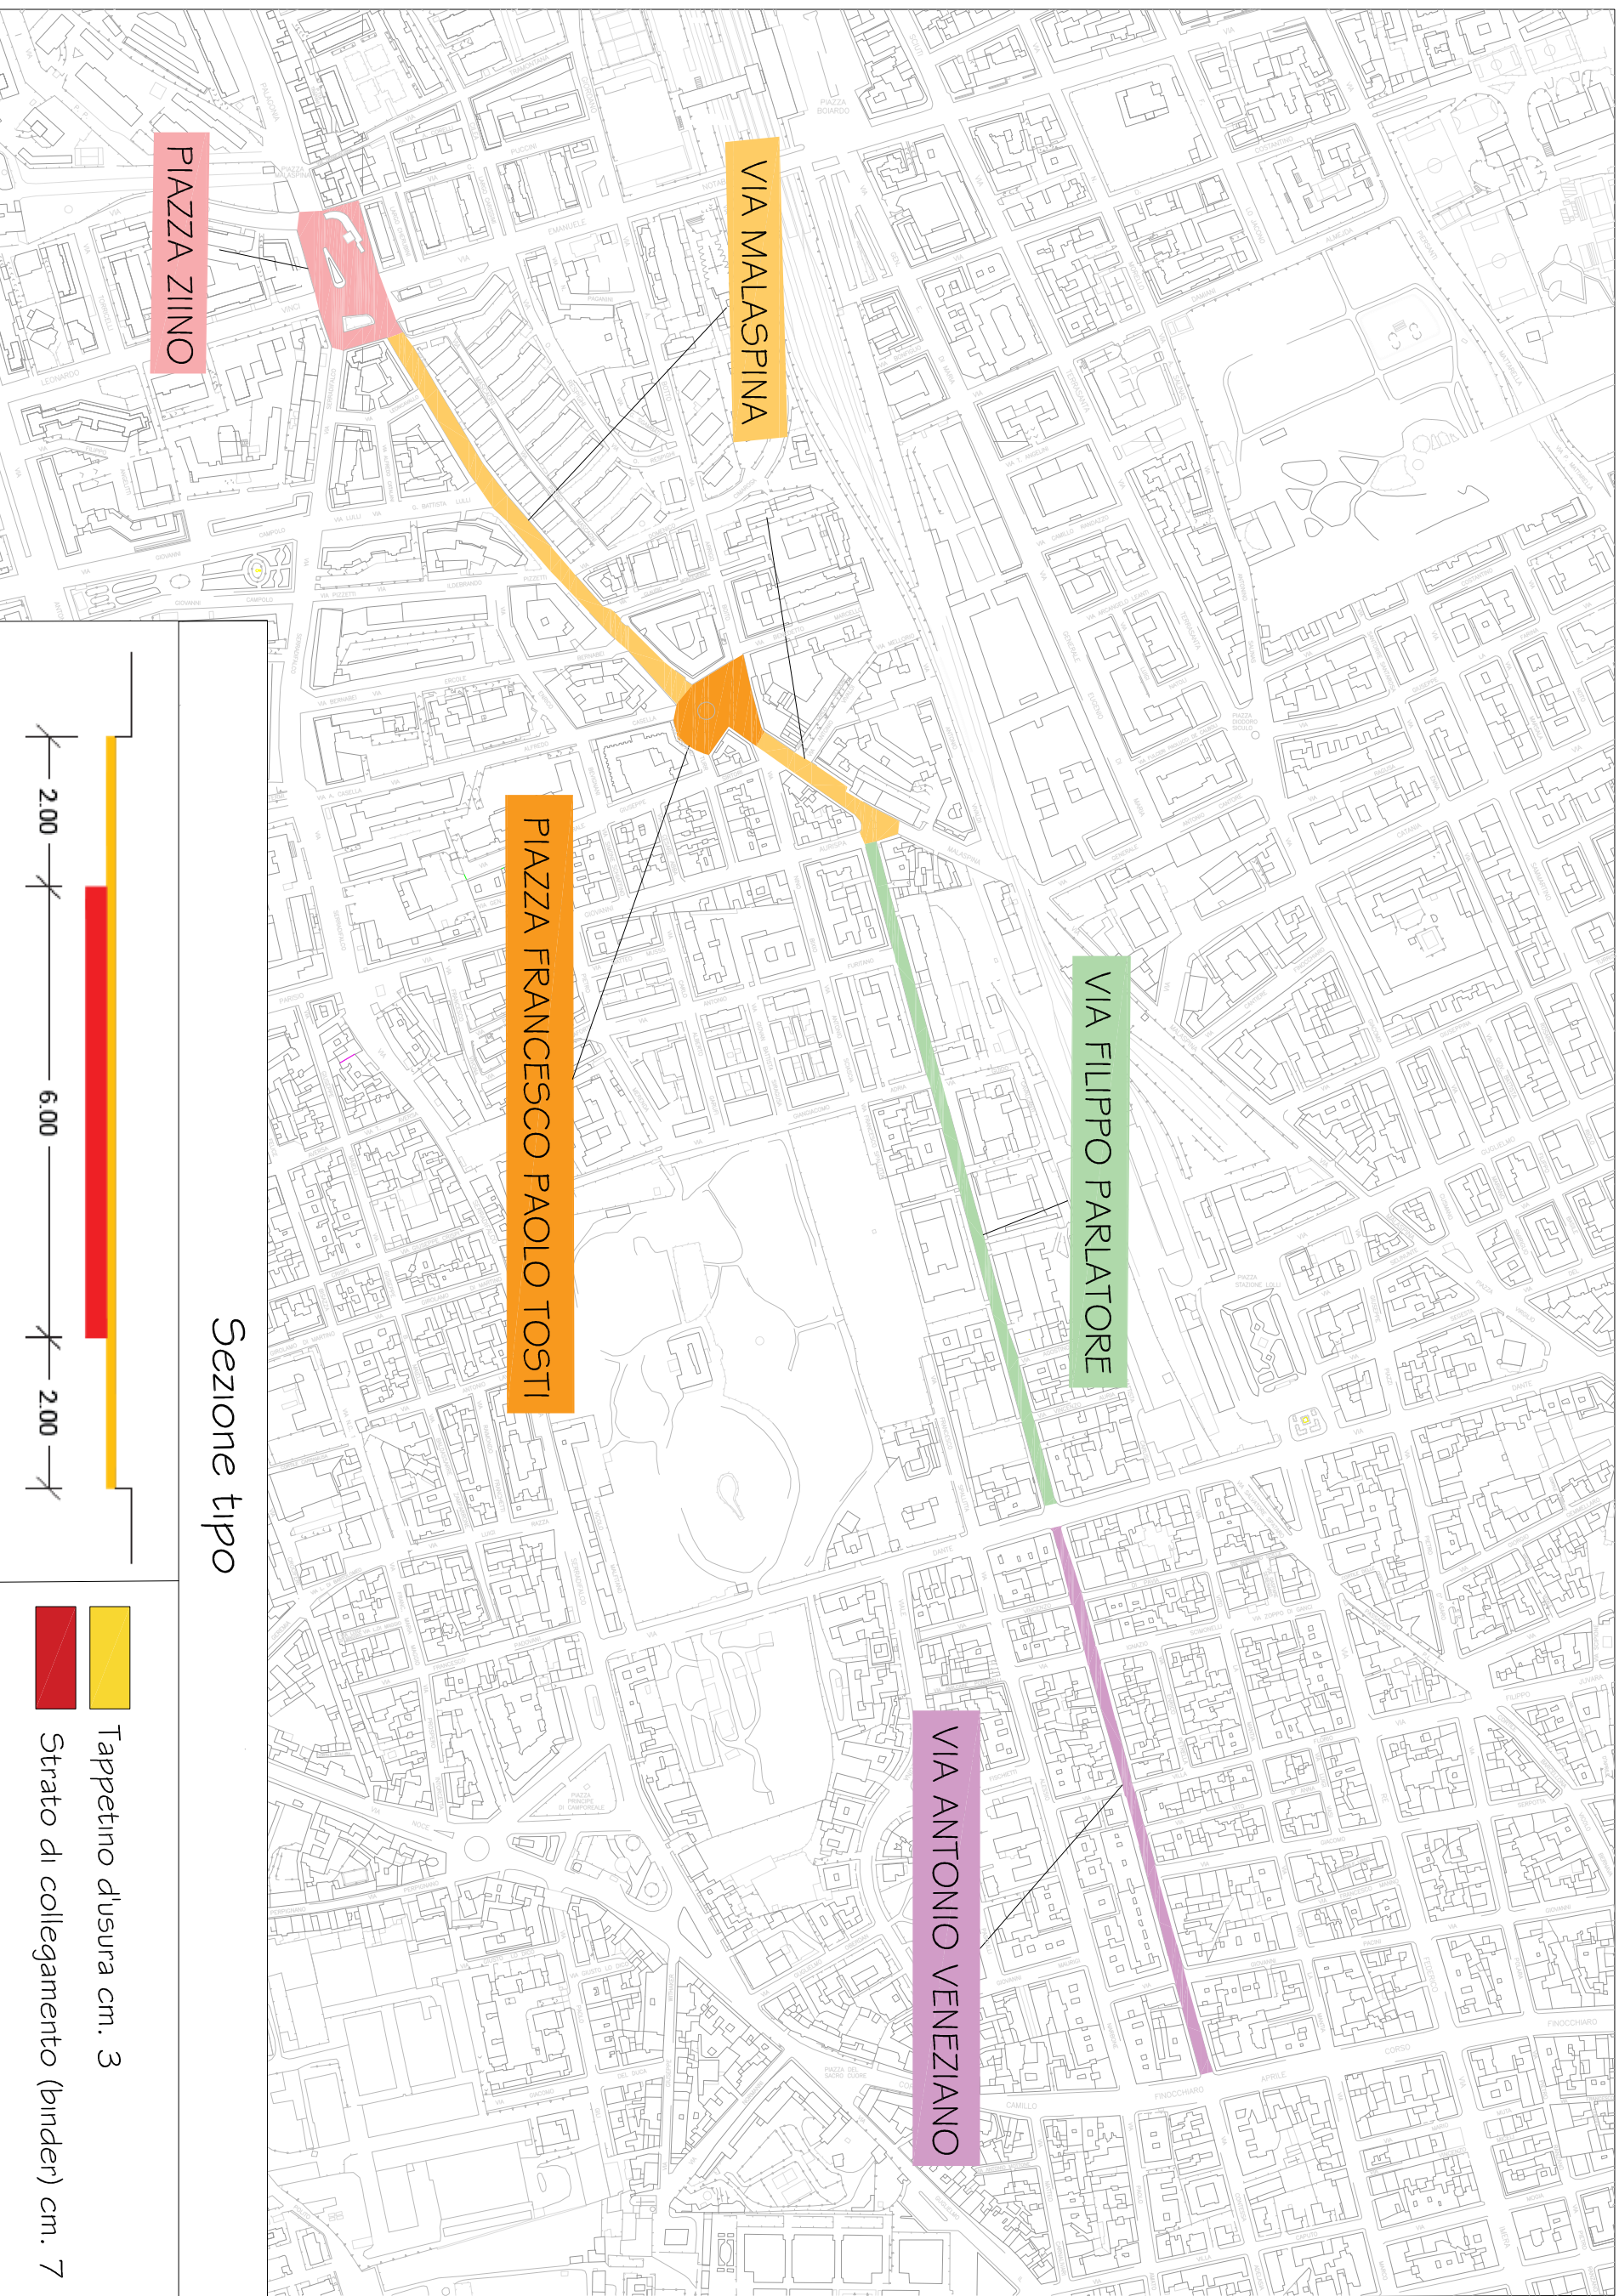

Sezione tipo

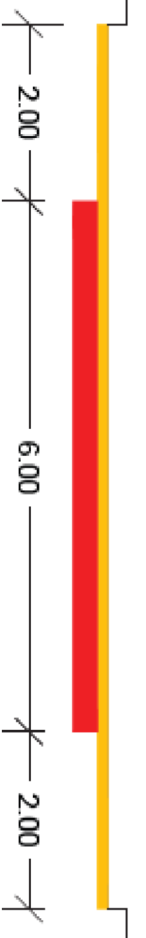

- Tappetino diusura cm. 3
- Strato di collegamento (binder) cm. 7