




COMUNE DI PALERMO
AREA DEI LAVORI PUBBLICI E MANUTENZIONI
Ufficio Infrastrutture Viane e per la Mobilità

./Vestire 400x1.jpg

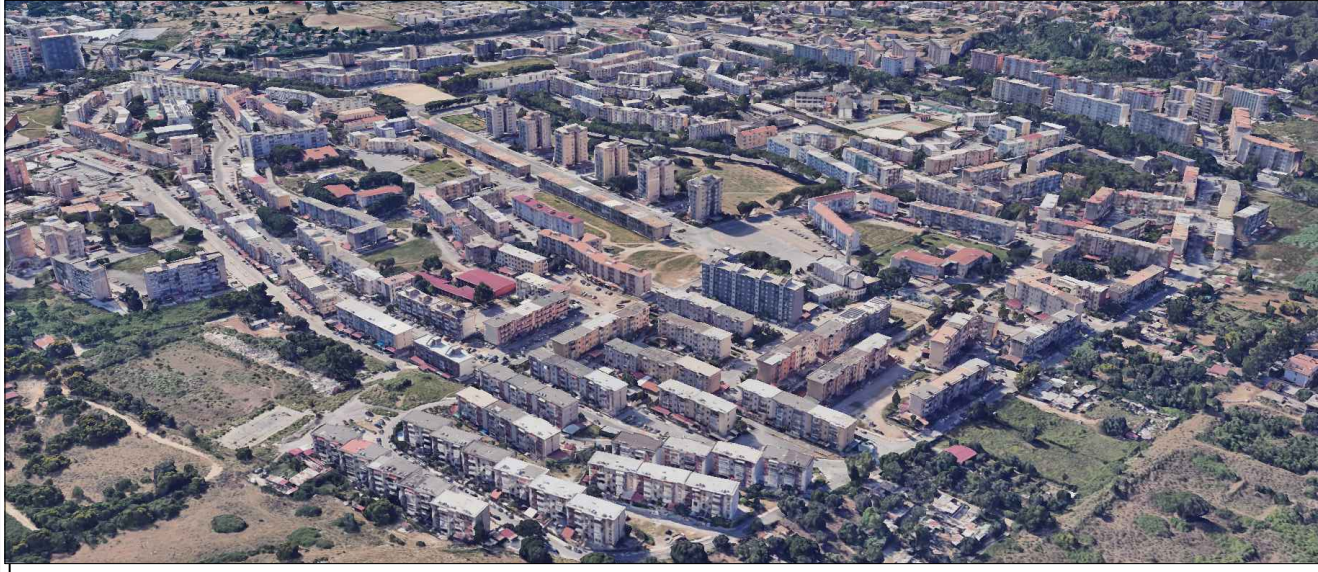

Progetto: "Intervento di Manutenzione ordinaria e straordinaria strade e marciapiedi
Ambito "BORGO NUOVO"
Fondi ex GESCAL - Programma Integrato di Interventi (ambito San Filippo Neri), ex
art 16 della legge 178/1992 e Programma di Recupero Urbano (ambito Borgo Nuovo e
Sperone) ex art. 11 della legge 493/1993 - PRU Borgo Nuovo.

Tavola: **C** CUP: D77H25001790002 - CIG:
STRADALE elaborati grafici
SCALA: DATA: AGG.:

Gruppo di progettazione R.U.P.
Coordinatore: Arch. Giuseppe Migliore Arch. Giulia Mana Basile
Progettista: Arch. Giuseppina Ranzino Ing. Daniele Enea

LEGENDA

- Strato d'usura 3 cm
- Strato di collegamento (binder) + strato d'usura
- Marciapiedi con evidenziati i punti più critici
- Indentificazione strada
- Indentificazione area criticità marciapiede

Scala 1:2000
0 20 40 60 80 100m



inquadramento territoriale

