



COMUNE DI PALERMO
AREA DEI LAVORI PUBBLICI E MANUTENZIONI
Ufficio Infrastrutture Viarie e per la Mobilità



PROGETTO ESECUTIVO



Progetto: "Intervento di Manutenzione ordinaria e straordinaria strade e marciapiedi
Ambito "BORGO NUOVO"
Fondi ex GESCAL - Programma Integrato di Interventi (ambito San Filippo Neri), ex
art 16 della legge 178/1992 e Programma di Recupero Urbano (ambito Borgo Nuovo e
Sperone) ex art. 11 della legge 493/1993 - PRU Borgo Nuovo.

Tavola:

C₁

CUP: D77H2500 I 790002 - CIG: _____

elaborati grafici - sezioni

SCALA: _____

DATA: _____ AGG.: _____

Gruppo di progettazione

R.U.P.

Coordinatore:
Arch. Giuseppe Migliore

Arch. Giulia Maria Basile

Progettista:

DIRIGENTE

Arch. Giuseppina Ranzino

Ing. Daniele Enea

SEZIONI



Tappetino d'usura 3cm




Binder




area linea tram




area stalli parcheggio

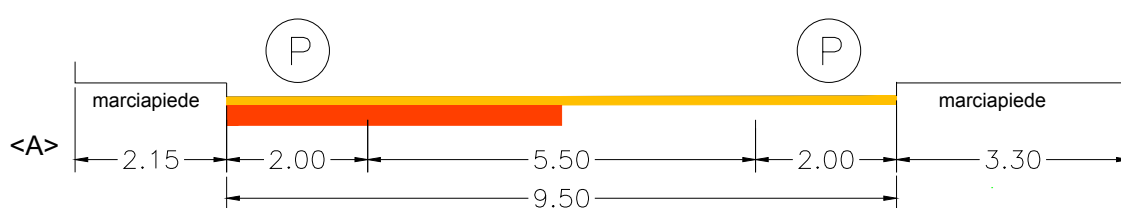


Sezione - Via Augusta (Via Augusta/Piazza San Paolo)
scala 1/100

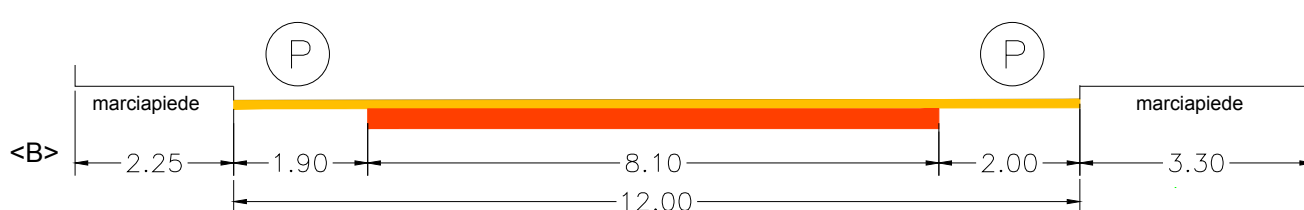

Sezione - Via Pantalica (Via Castellana/Piazza San Paolo)
scala 1/100

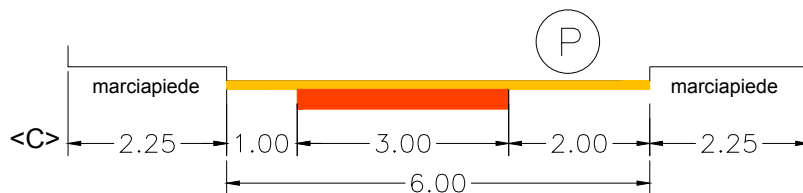

Sezione - Largo Cefalù (Via Pantalica/Largo Palazzo Adriano)
Scala 1/100

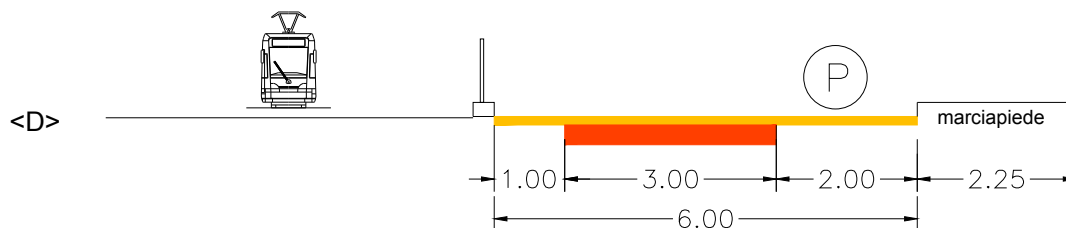

Sezione - Via Modica (Via Castellana/Piazza Santa Cristina)
Scala 1/100

Elaborati grafici di progetto

SEZIONI



Tappetino d'usura 3cm




Binder



area linea tram




area stalli parcheggio

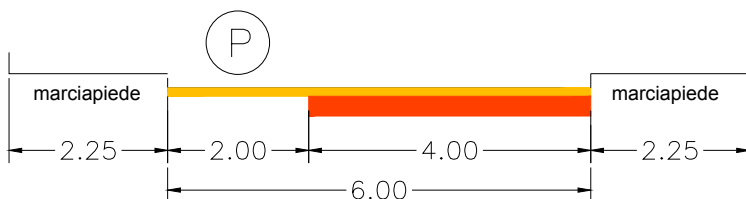


Sezione - Largo Pozzillo (Via Modica/parcheggio V Circoscrizione)
scala 1/100

<E>

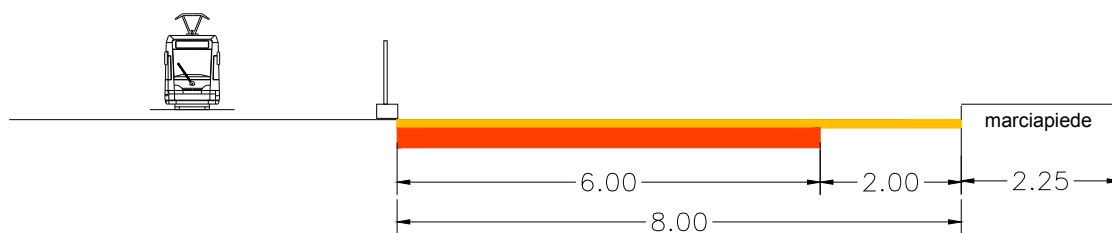


Sezione - Piazza Santa Cristina (Via Modica/Viale Piazza Armerina)
Scala 1/100

<F>

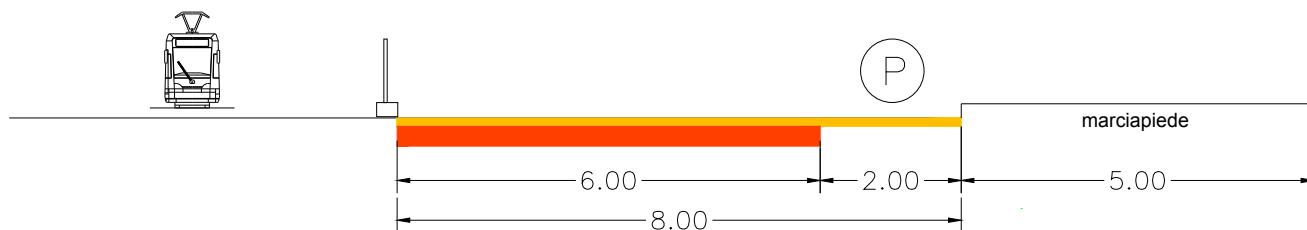

Sezione - Viale Piazza Armerina (Piazza Santa Cristina/Piazza San Paolo)
scala 1/100

<G>

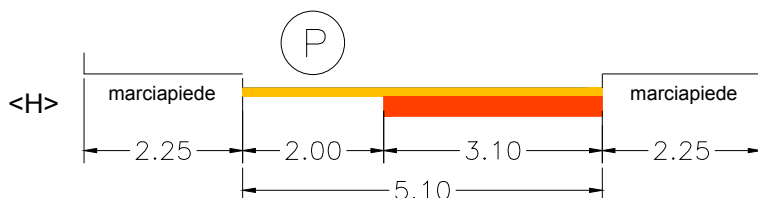

Sezione - Via Centuripe (Via Acireale/Via Erice)
scala 1/100

<H>

Elaborati grafici di progetto

SEZIONI



Tappetino d'usura 3cm




Binder



area intervento
marciapiede




area stalli parcheggio

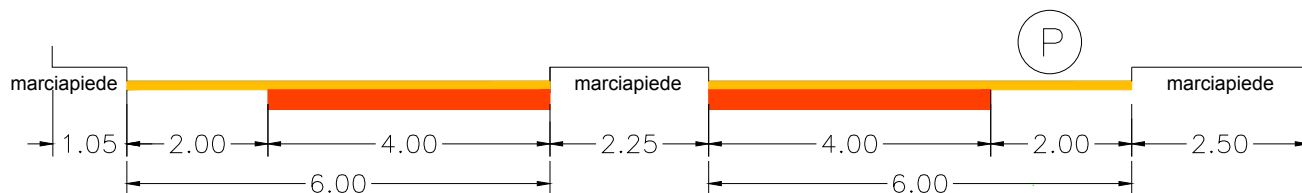


Sezione - Via Alia (Via Centuripe/ Via Comiso)
scala 1/100

<I>

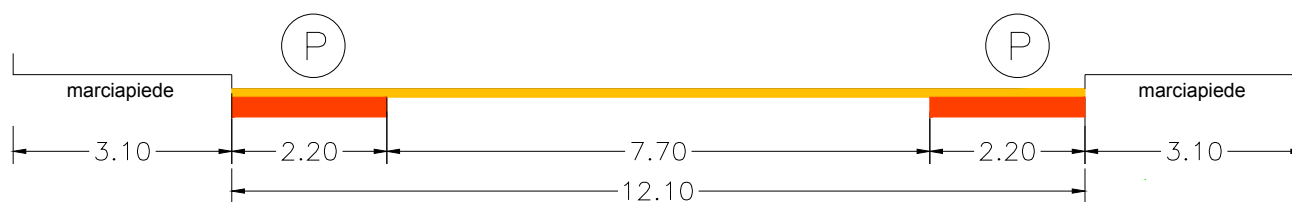

Sezione - Via Acireale (Piazza Santa Cristina/rotonda Via Caltagirone)
Scala 1/100

<L>

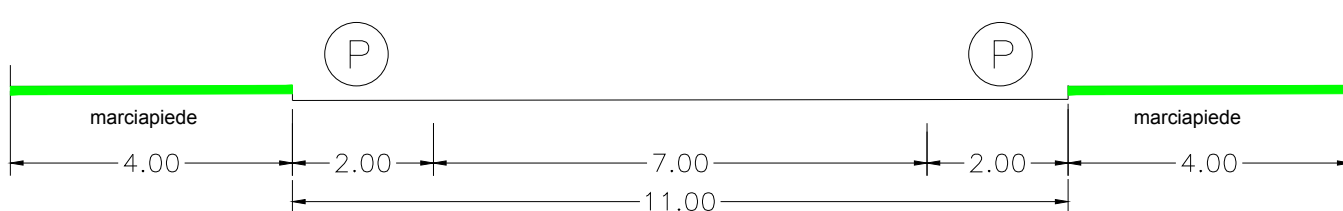

Sezione - Via Tindari (Via Pantalica/Piazza Santa Cristina)
scala 1/100

<M>

Elaborati grafici di progetto