



Comune di Palermo
Area dei Lavori Pubblici e Manutenzioni
Ufficio Infrastrutture Viarie e per la Mobilità



PROGETTO ESECUTIVO



Fondi ex GESCAL - Programma Integrato di Interventi
(ambito San Filippo Neri) ex art 16 della legge 178/1992
e Programma di Recupero Urbano (ambito Borgo Nuovo e
Sperone) ex art. 11 della legge 493/1993

CUP D77H25002380001

Intervento di riqualificazione e manutenzione straordinaria
Ambito "SAN FILIPPO NERI"

Tavola: <div>Cs</div>	Elaborati grafici - Sezioni	
	SCALA: 1/50 - 1/100	DATA: 23/12/2025
Gruppo di progettazione:		
RUP:		
Coordinatore: Arch. Giulia Maria Basile		Arch. Leoluca Lanza
Progettisti: Arch. Lorella Amodeo		DIRIGENTE:
Geom. Gaetano Antonini		Ing. Daniele Enea

Carreggiata sezione tipo


scala 1/100



Tappetino d'usura 3cm




Strato di collegamento (binder) = 5cm sul 20% dell'area su indicazione della DL

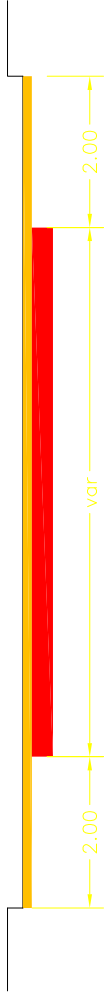

Realizzazione marciapiede


sezione tipo

scala 1/50

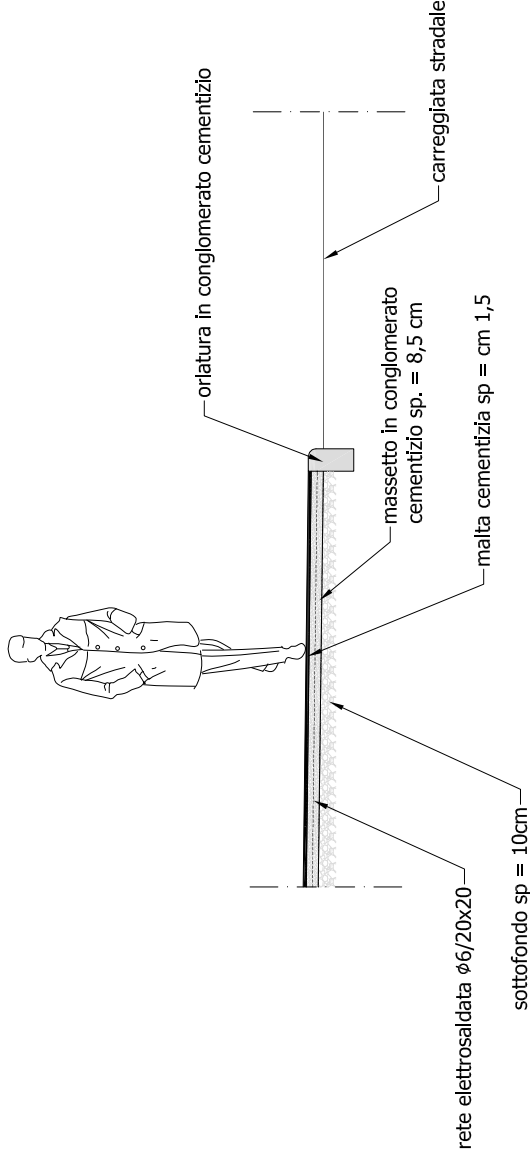


Realizzazione pavimentazione area

giochi Via Gino Zappa

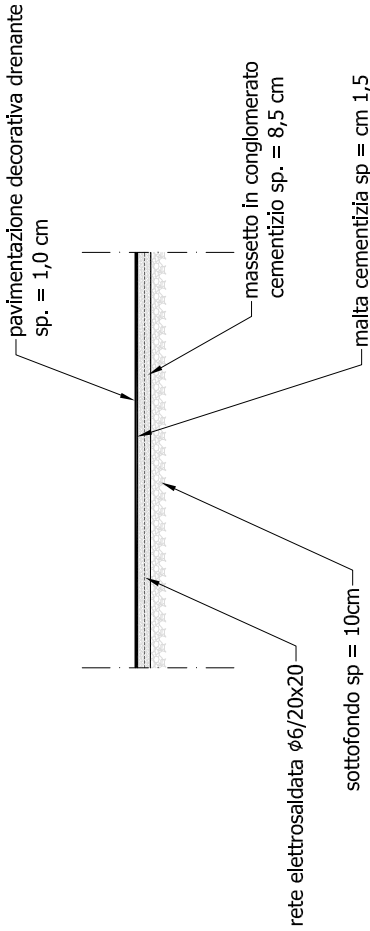

PARTICOLARE A

scala 1/50

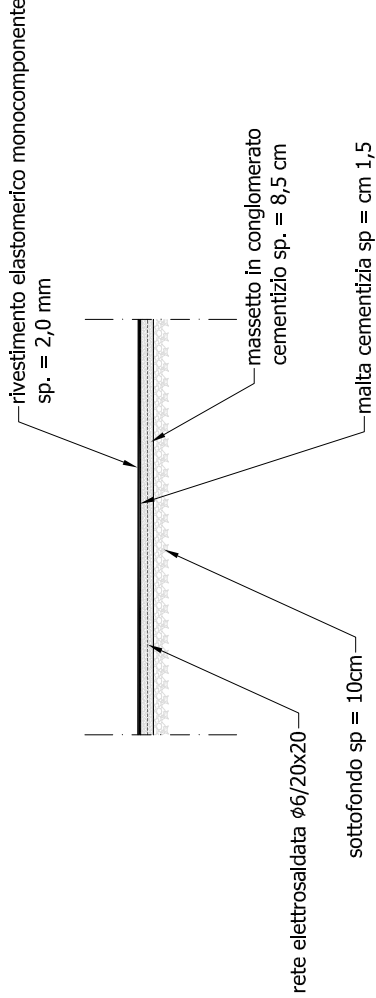

PARTICOLARE B

scala 1/50