



Città di Palermo

COMUNE DI PALERMO

Città Metropolitana di Palermo

Area delle Politiche Ambientali, Transizione Ecologica e Rigenerazione del Verde

Ufficio Autonomo Gestione Verde Urbano, Agricoltura Urbana e Rapporti con Re.Se.T.

Casa Natura - ex Scuderie Reali - Viale Diana s.n.c.

Messa in sicurezza bordi stradali e manutenzione straordinaria interfaccia aiuole/strade

CUP D78E25000260004 – CIG B9FFB7EC38

PROGETTO ESECUTIVO

Elaborato:

Elaborati Grafici

**Pd.09
ELB-GRA**

Rev. 00

28/03/2026

Scala:



Committente:

**Comune di Palermo
Dirigente dell'Ufficio
Arch. Francesco La Monica**

RUP: Arch. Francesco La Monica

gruppo di supporto al RUP:

Progettista:



S.T.P. AGRONOMO SALVATORE FIORE s.r.l.

gruppo di lavoro:


- *Dott. Agronomo Salvatore Fiore – Agronomo titolare della STP AGRONOMO SALVATORE FIORE s.r.l. coordinatore della progettazione*
- *Dott. Agronomo Silvia Martinico – Agronomo esperto in Tematiche del Verde*
- *Dott. Agronomo Paolo Lo Bue – Agronomo esperto in fitoiatria*
- *Ing. Guarneri Alessandro - Coordinatore della Sicurezza*

S.T.P. AGRONOMO SALVATORE FIORE s.r.l.


(Ordine Dottori Agronomi e Dottori Forestali di Palermo n. 1566 Sez. Persone Giuridiche)
Via Novelli n. 24 - 90047 PARTINICO (PA) te. 091 8903972 Codice Fiscale e P.IVA: 06516720825 - REA: PA-326535

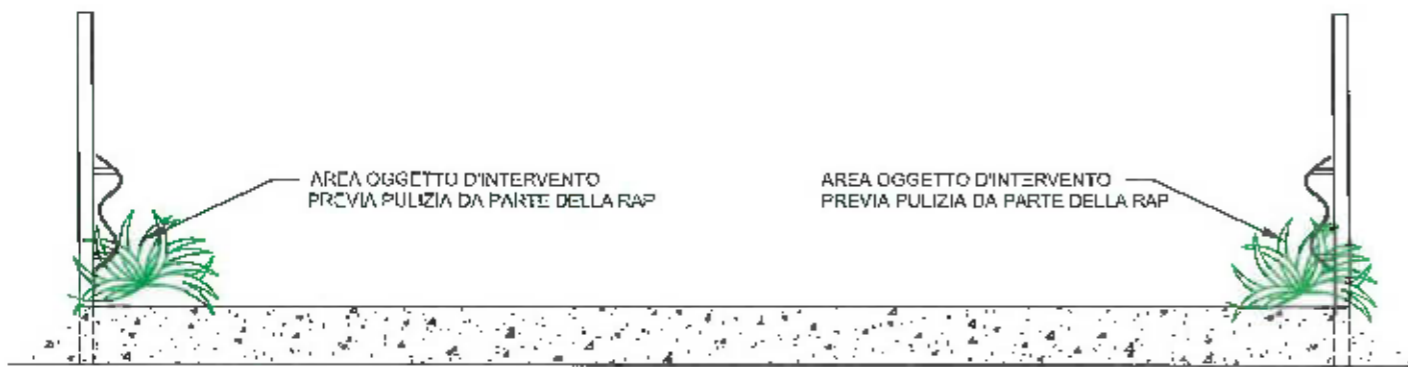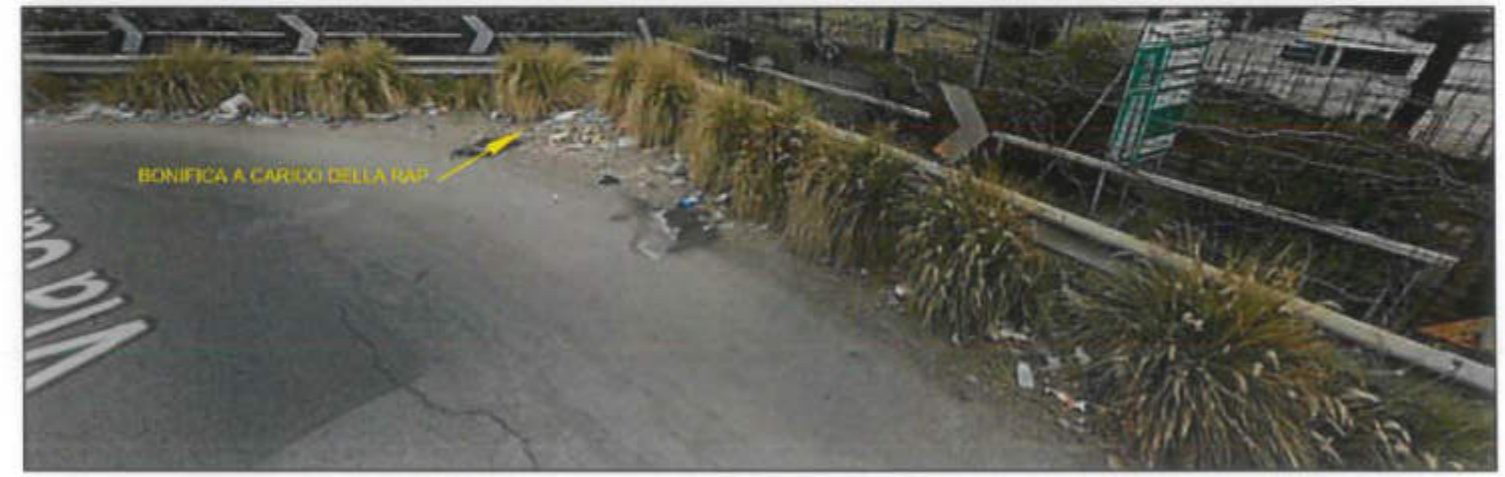


PARTICOLARE SEZIONE STRADA OGGETTO D'INTERVENTO

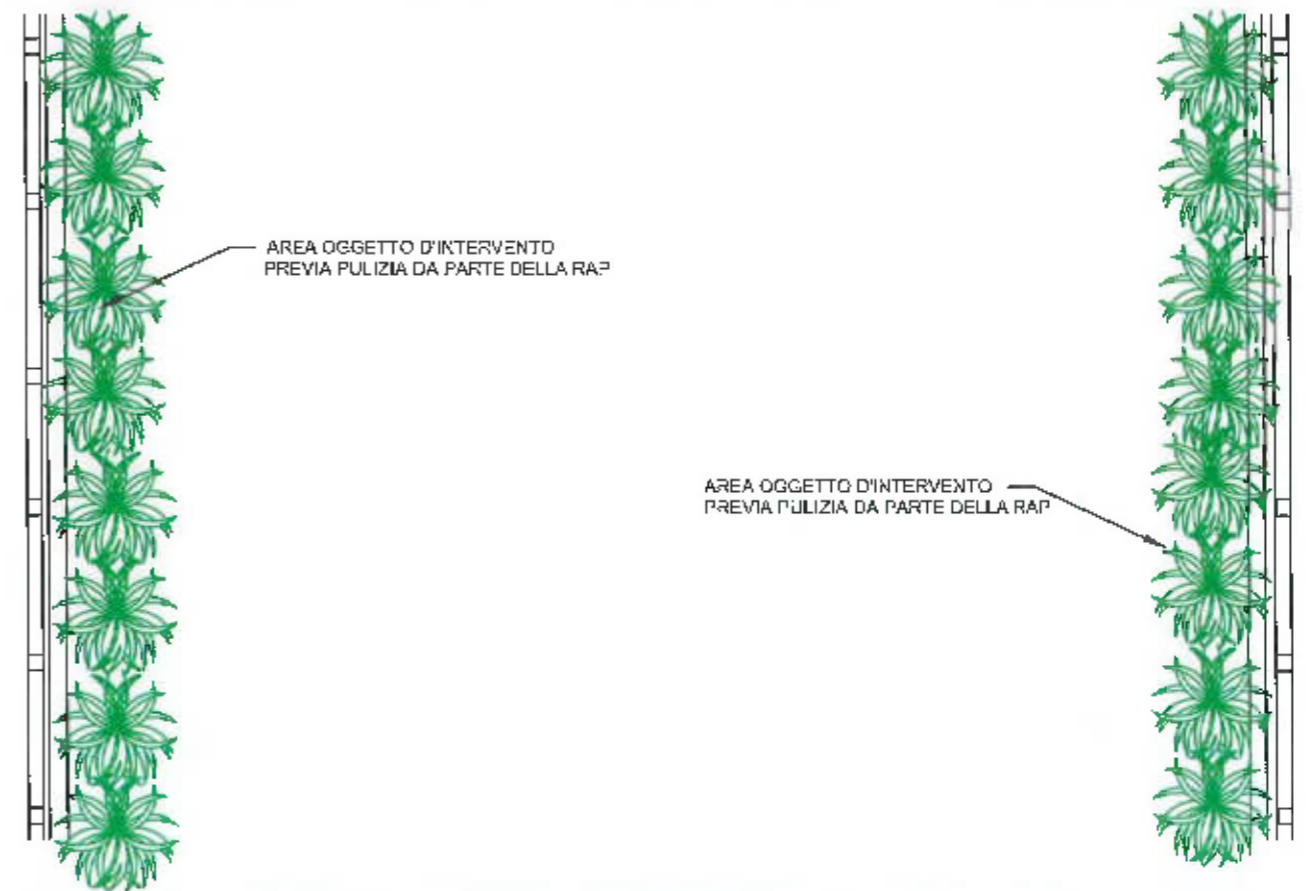



PARTICOLARE PIANTA STRADA OGGETTO D'INTERVENTO

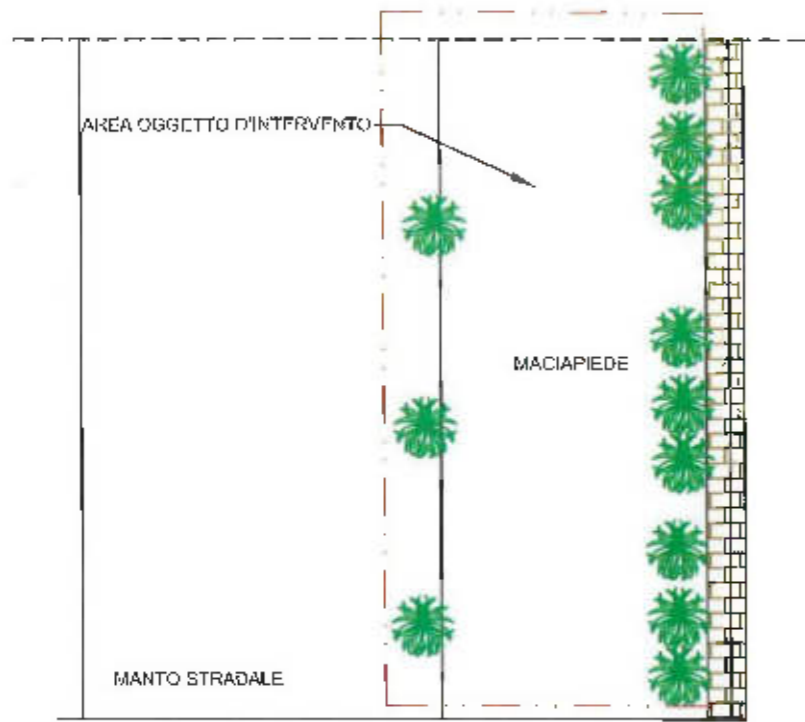


PARTICOLARE PIANTA STRADA OGGETTO D'INTERVENTO

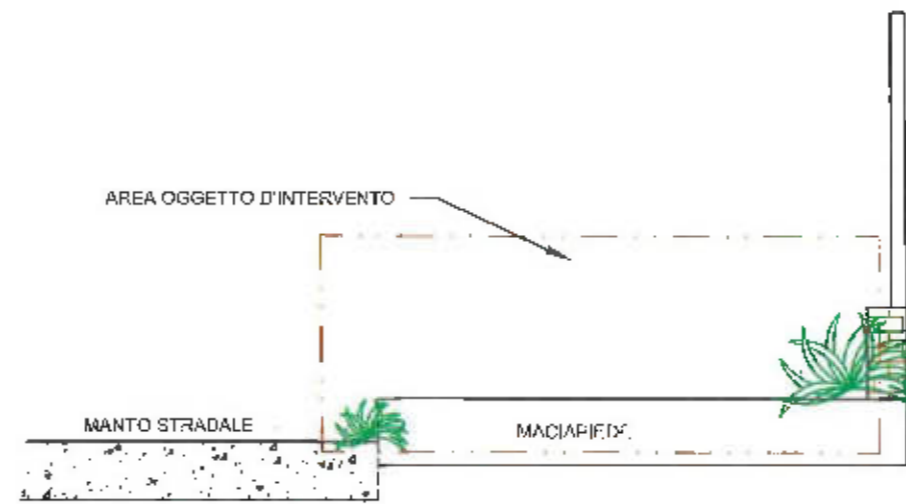

PARTICOLARE SEZIONE STRADA OGGETTO D'INTERVENTO

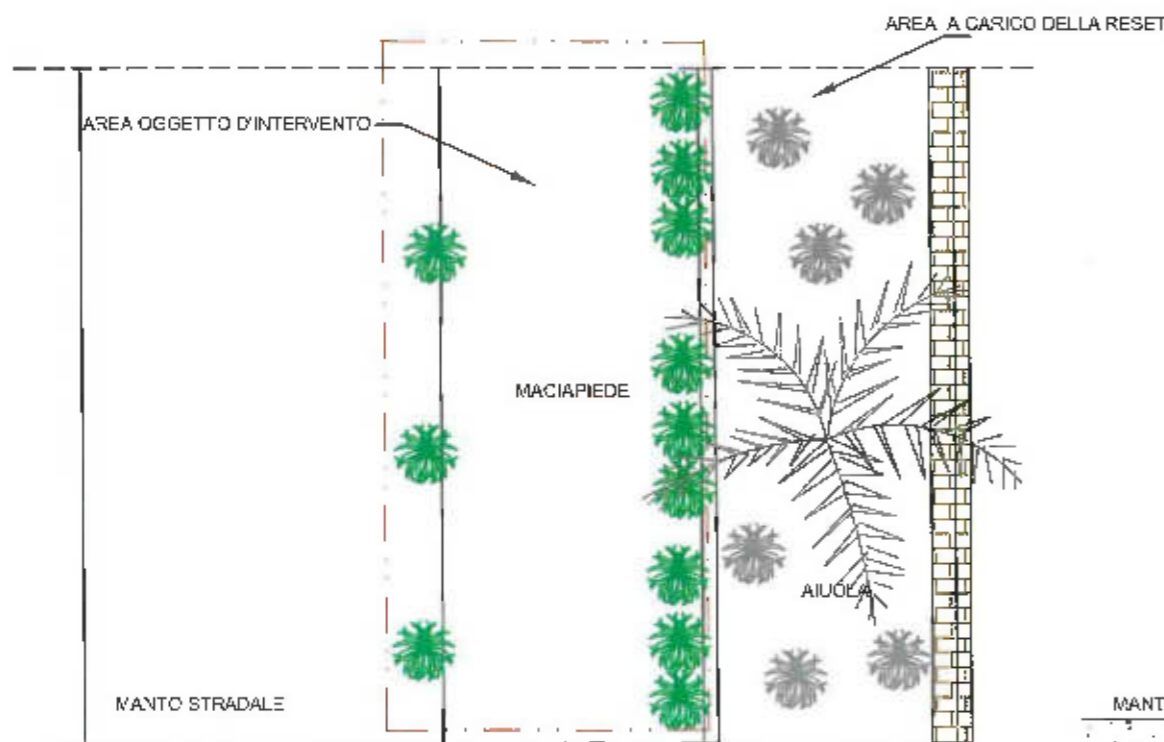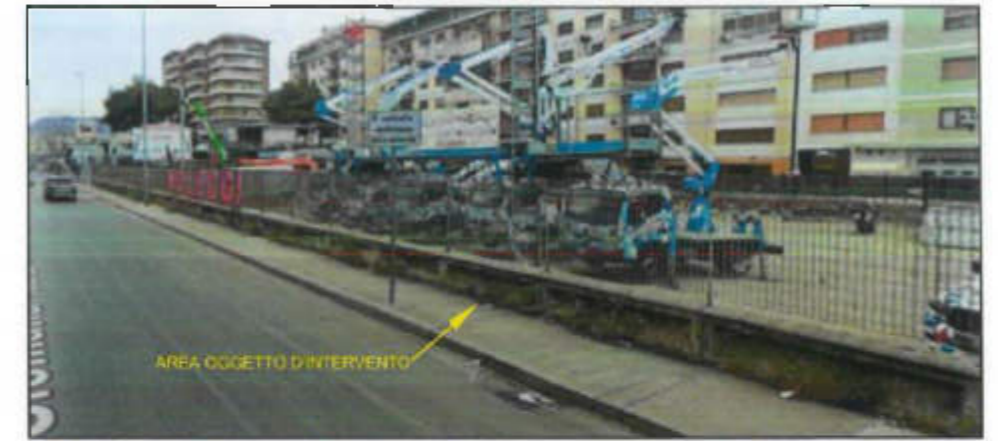


PARTICOLARE PIANTA STRADA OGGETTO D'INTERVENTO

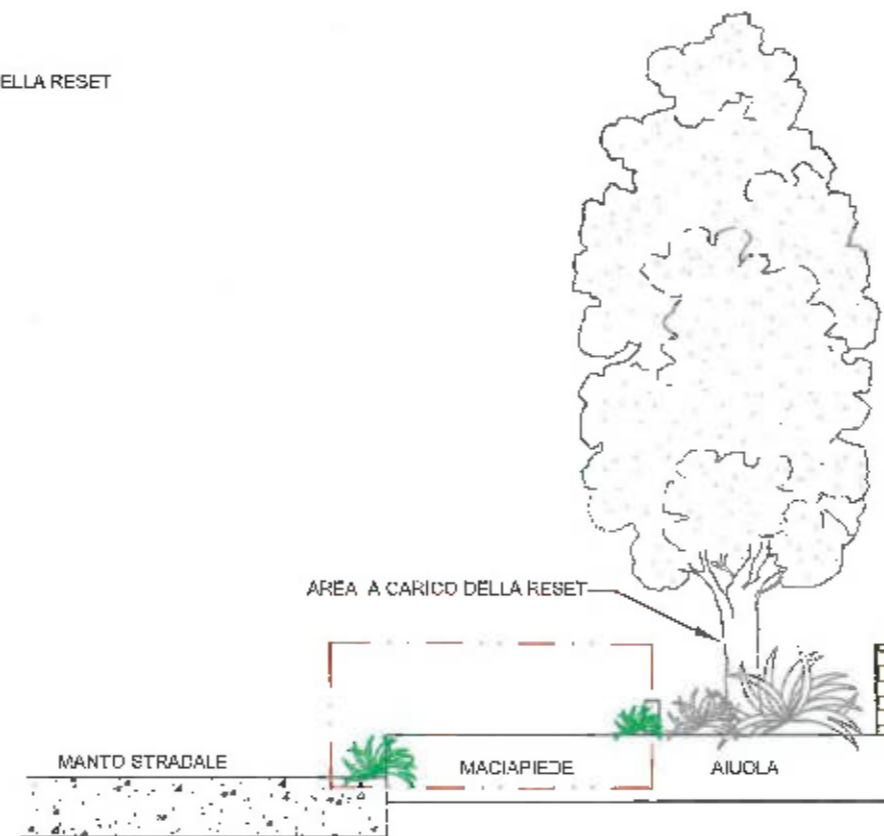


PARTICOLARE SEZIONE STRADA OGGETTO D'INTERVENTO



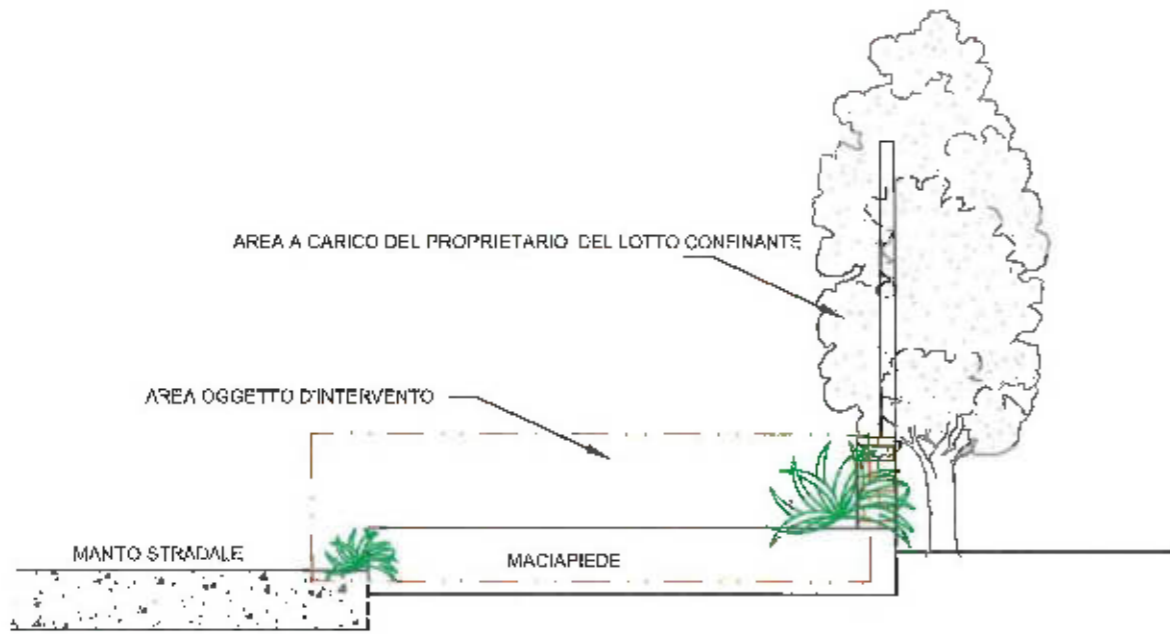


PARTICOLARE SEZIONE STRADA OGGETTO D'INTERVENTO

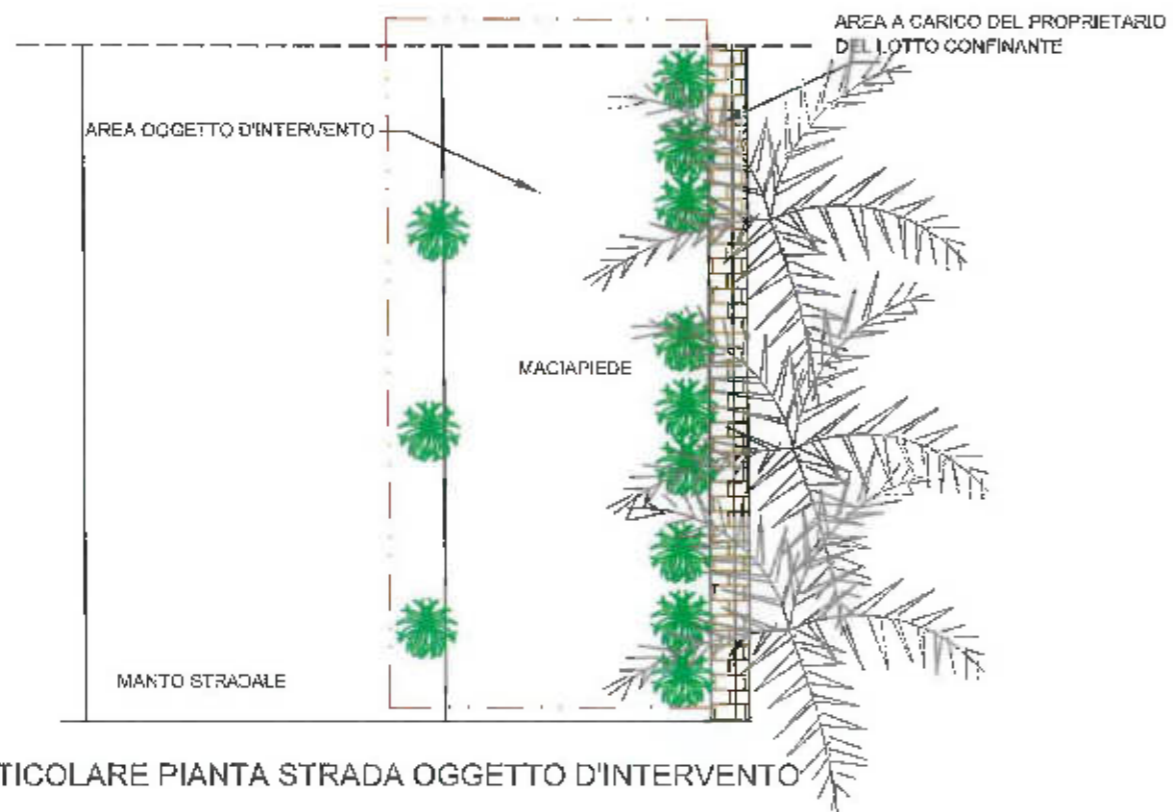


PARTICOLARE PIANTA STRADA OGGETTO D'INTERVENTO



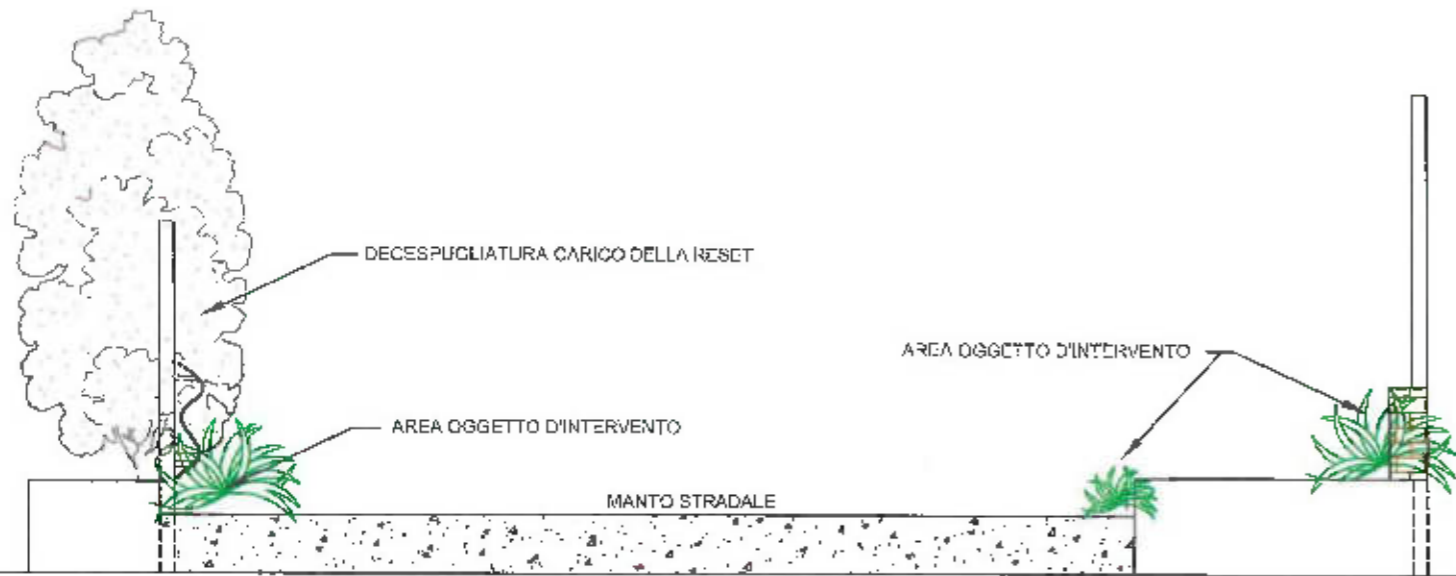


PARTICOLARE SEZIONE STRADA OGGETTO D'INTERVENTO

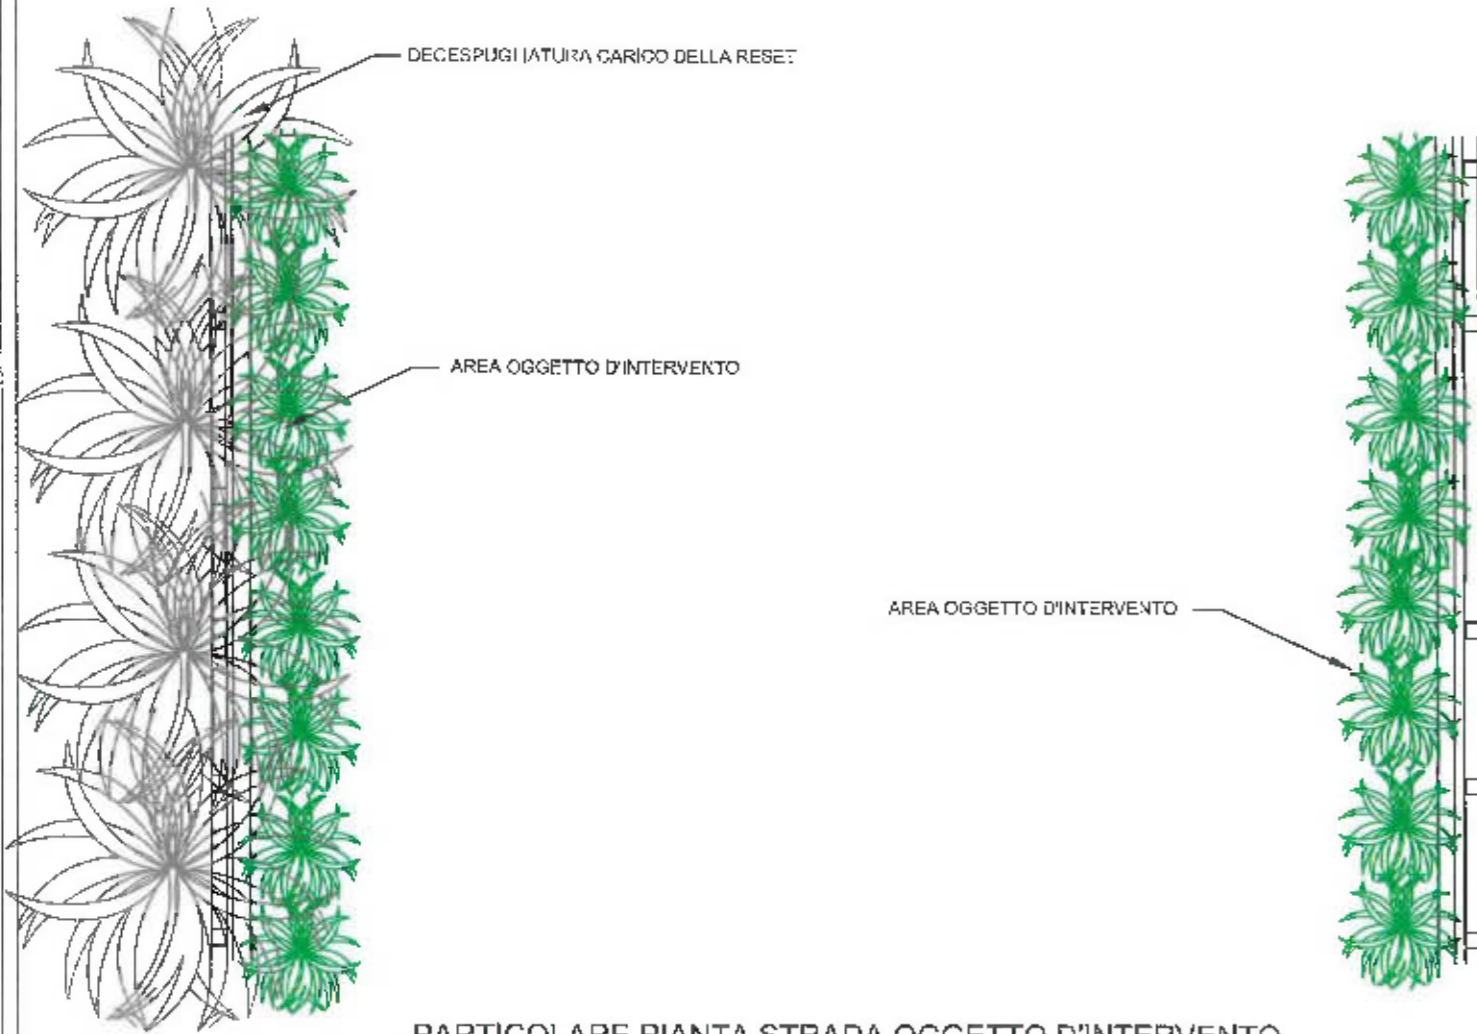


PARTICOLARE PIANTA STRADA OGGETTO D'INTERVENTO




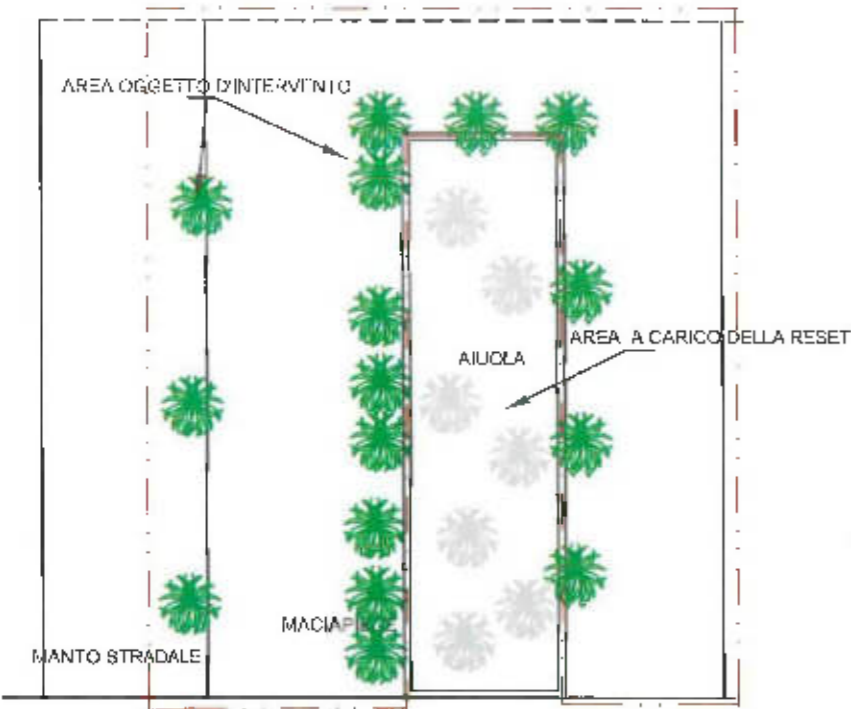


PARTICOLARE PIANTA STRADA OGGETTO D'INTERVENTO

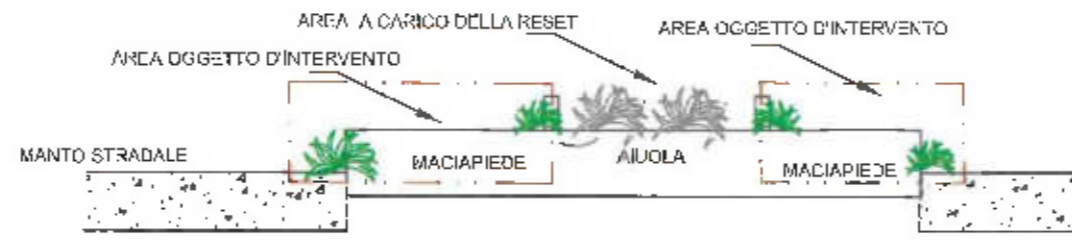

PARTICOLARE SEZIONE STRADA OGGETTO D'INTERVENTO

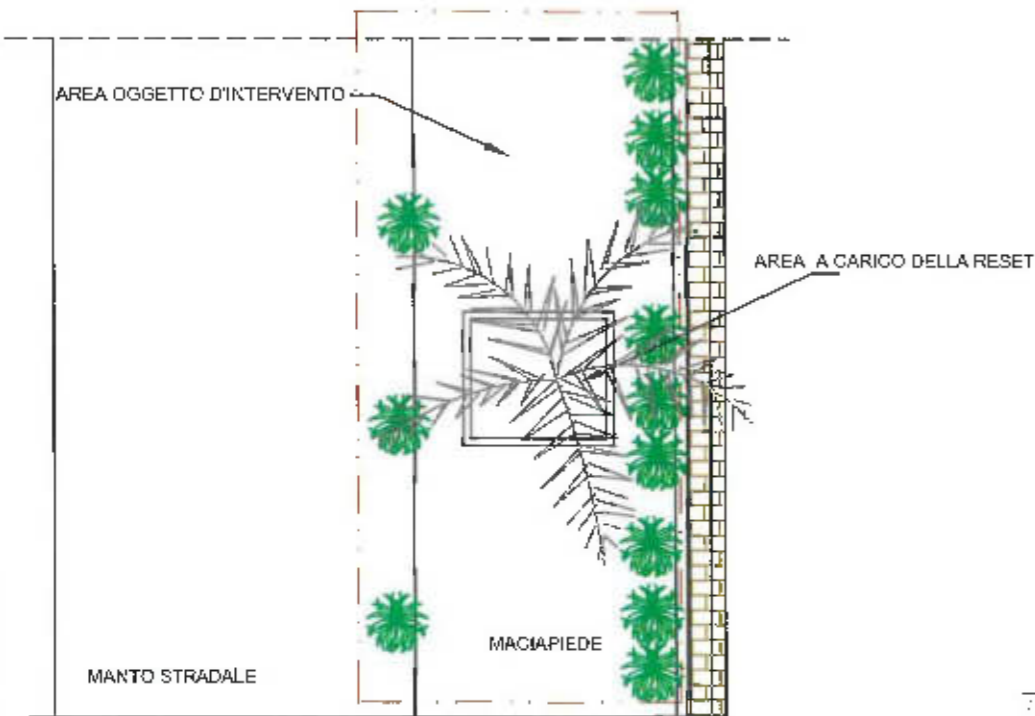


PARTICOLARE PIANTA STRADA OGGETTO D'INTERVENTO

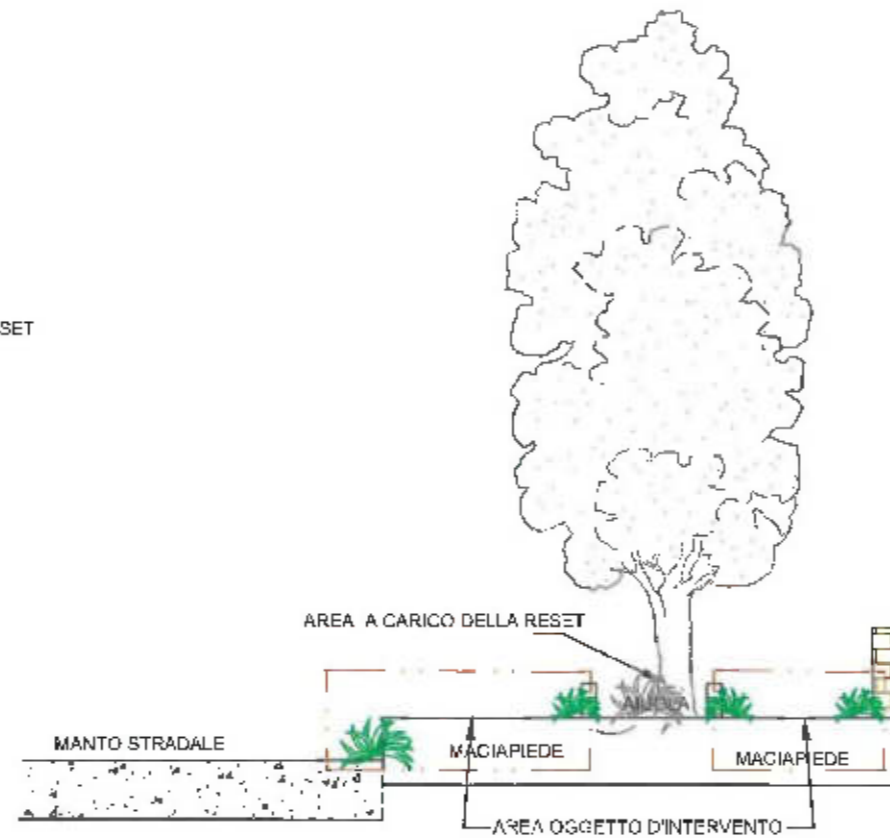


PARTICOLARE SEZIONE STRADA OGGETTO D'INTERVENTO





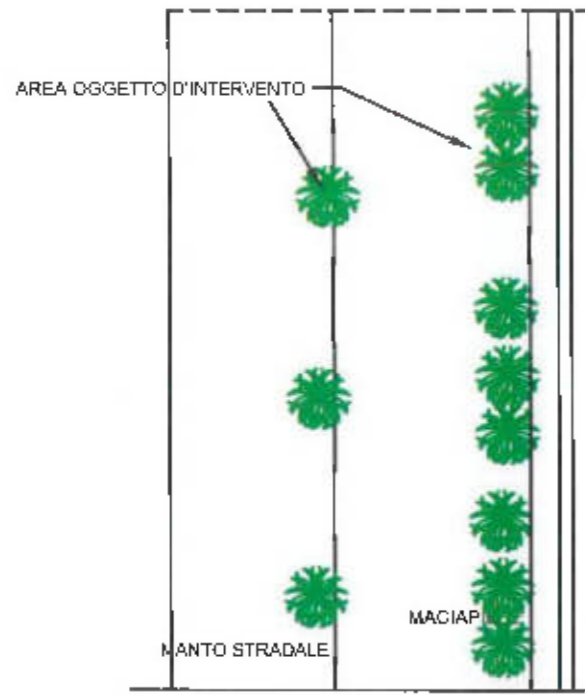


PARTICOLARE PIANTA STRADA OGGETTO D'INTERVENTO

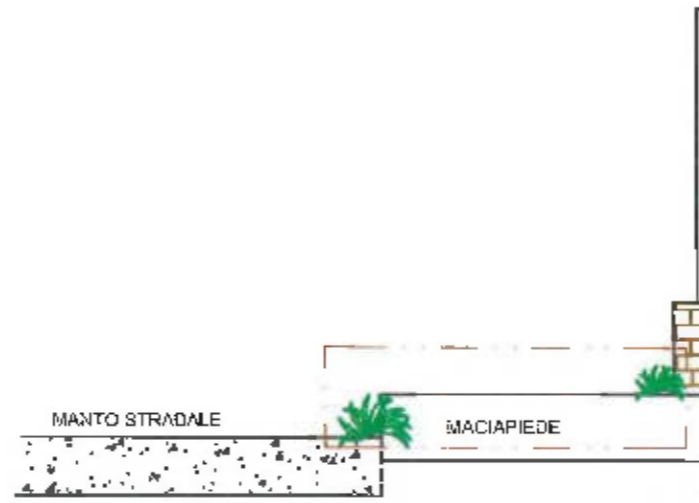

PARTICOLARE SEZIONE STRADA OGGETTO D'INTERVENTO

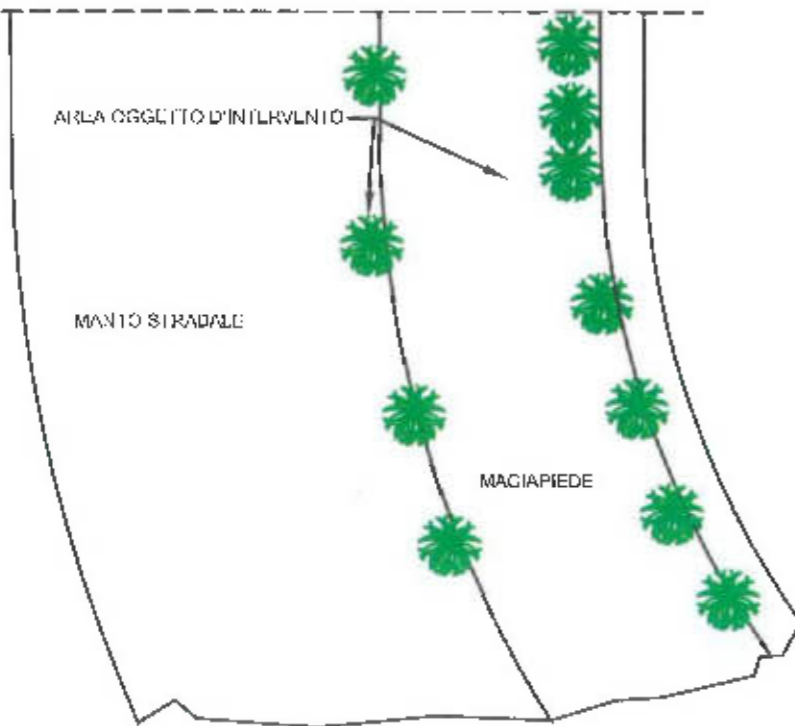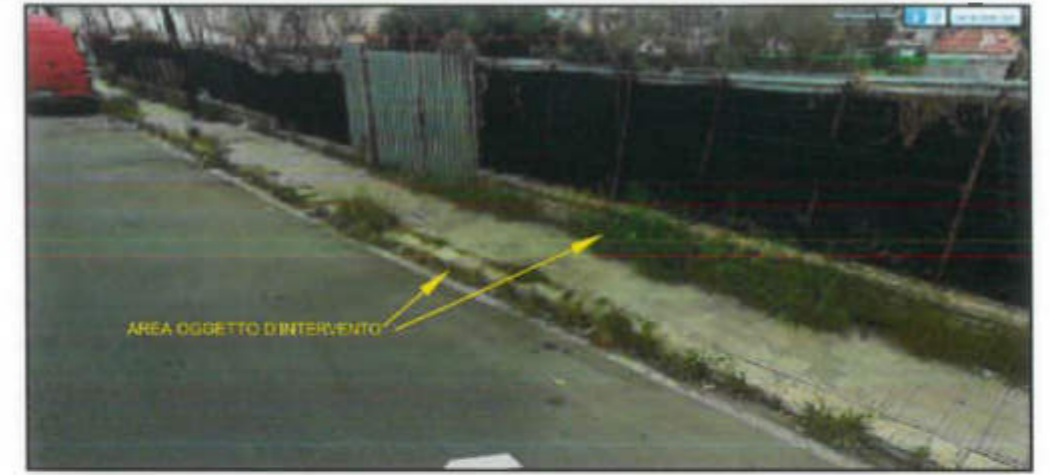


PARTICOLARE PIANTA STRADA OGGETTO D'INTERVENTO

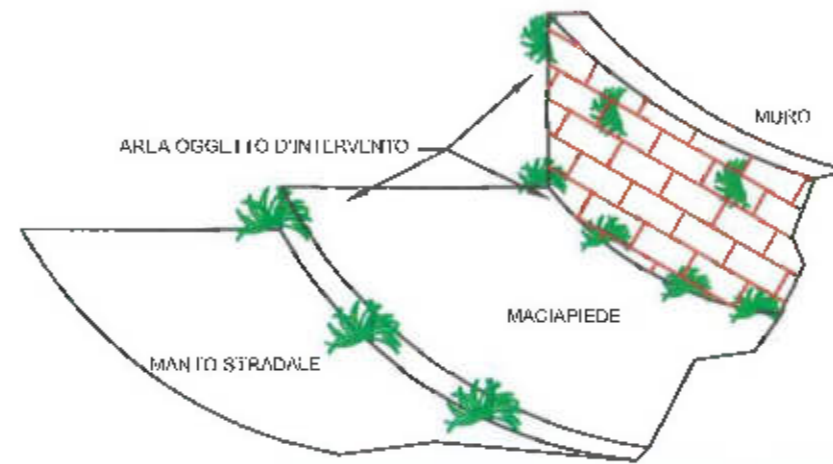


PARTICOLARE SEZIONE STRADA OGGETTO D'INTERVENTO



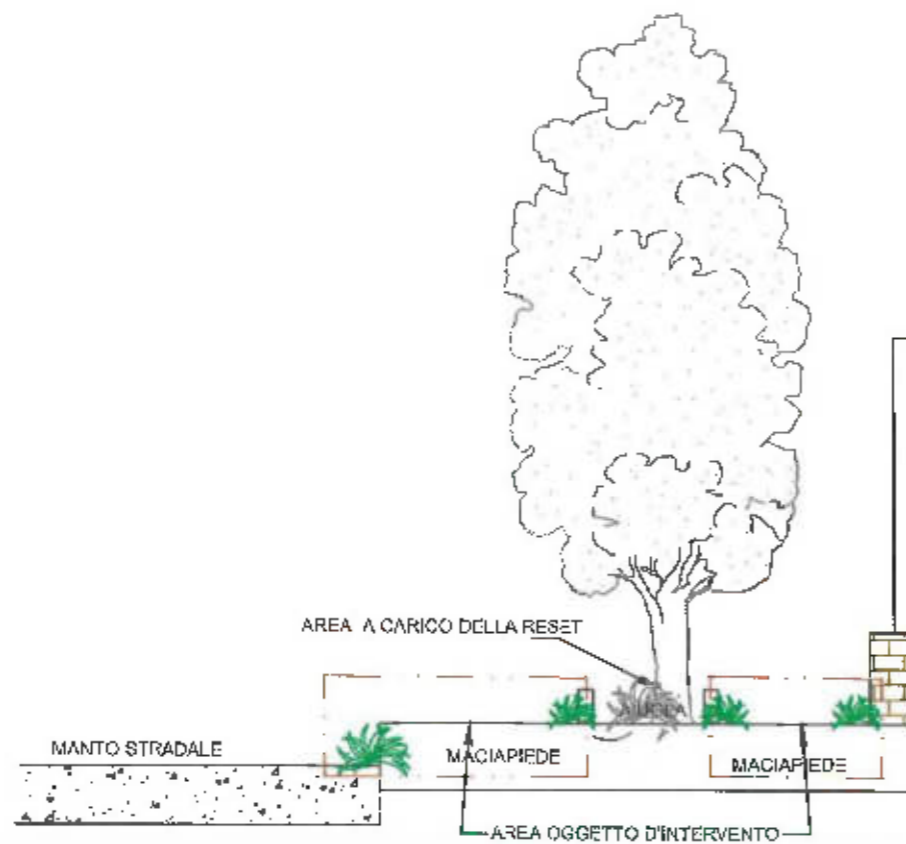

PARTICOLARE SEZIONE STRADA OGGETTO D'INTERVENTO

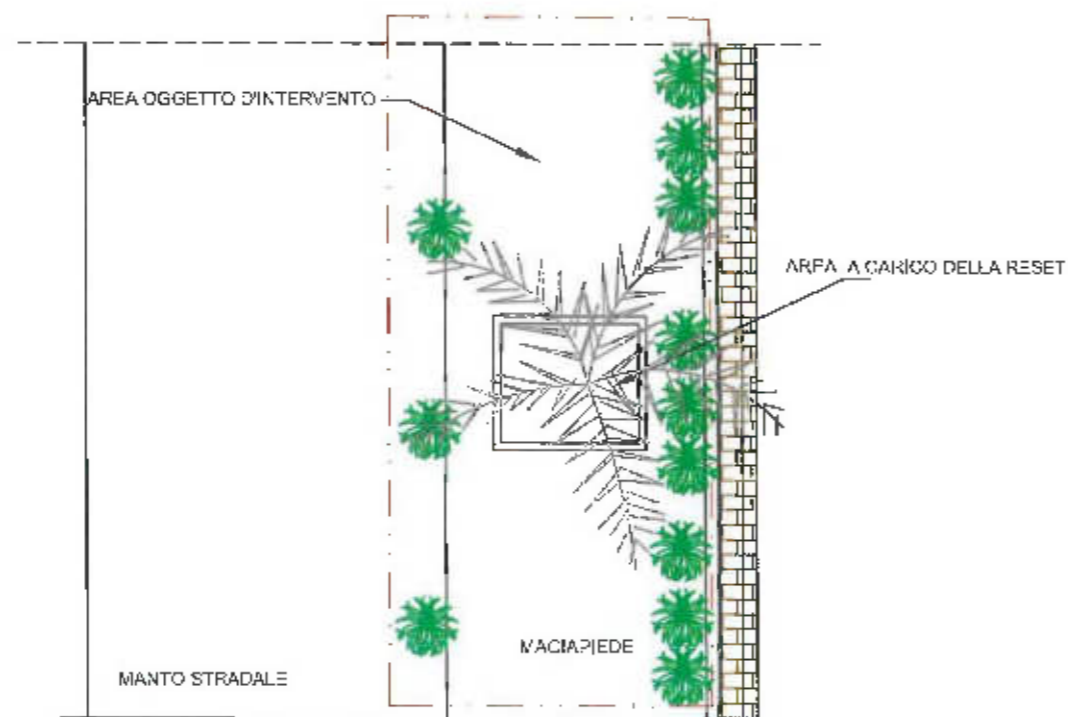

PARTICOLARE PIANTA STRADA OGGETTO D'INTERVENTO

