



COMUNE DI PALERMO

AREA DELLA RIQUALIFICAZIONE URBANA E DELLE INFRASTRUTTURE
UFFICIO EDILIZIA SCOLASTICA

Oggetto dell'appalto:

Programmazione del Fondo per lo Sviluppo e la Coesione (FSC) 2021/2027 - Delibera CIPESS n.40 del 09.07.2024 "FSC 21/27 Area Tematica 10 "Sociale e Salute" Linea di intervento 10.03 SERVIZI SOCIO-ASSISTENZIALI" - Lavori di riqualificazione energetica, edilizia ed impiantistica dell'asilo nido comunale FARO sito in Palermo, Via Paratore C.U.P.:D74H14001150004

- PROGETTO ESECUTIVO -

Progettista:

PERILLO
STUDIO INGEGNERIA

ING. GIUSEPPE PERILLO
Via Cavour, 4 - 90127 Palermo (PA)
Tel/Fax: 091/8594347 - www.studioperillo.it
e-mail: info@studioperillo.it - Per: giuseppe.perillo@pec.ording.it
Cod. Fiscale: PRLGPP78E26A6623 - P. IVA: 07988520721



Responsabile Unico del Procedimento:

Arch. ROBERTA ROMEO
r.romo@comune.palermo.it

Titolo elaborato:

data: 24/07/2025

revisione:

01

scala:


1:100

PROSPETTI E SEZIONI - STATO DI FATTO

ESF-02


Il presente documento è proprietà aziendale, la società tutelerà i propri diritti a termine di legge

PLANIMETRIA

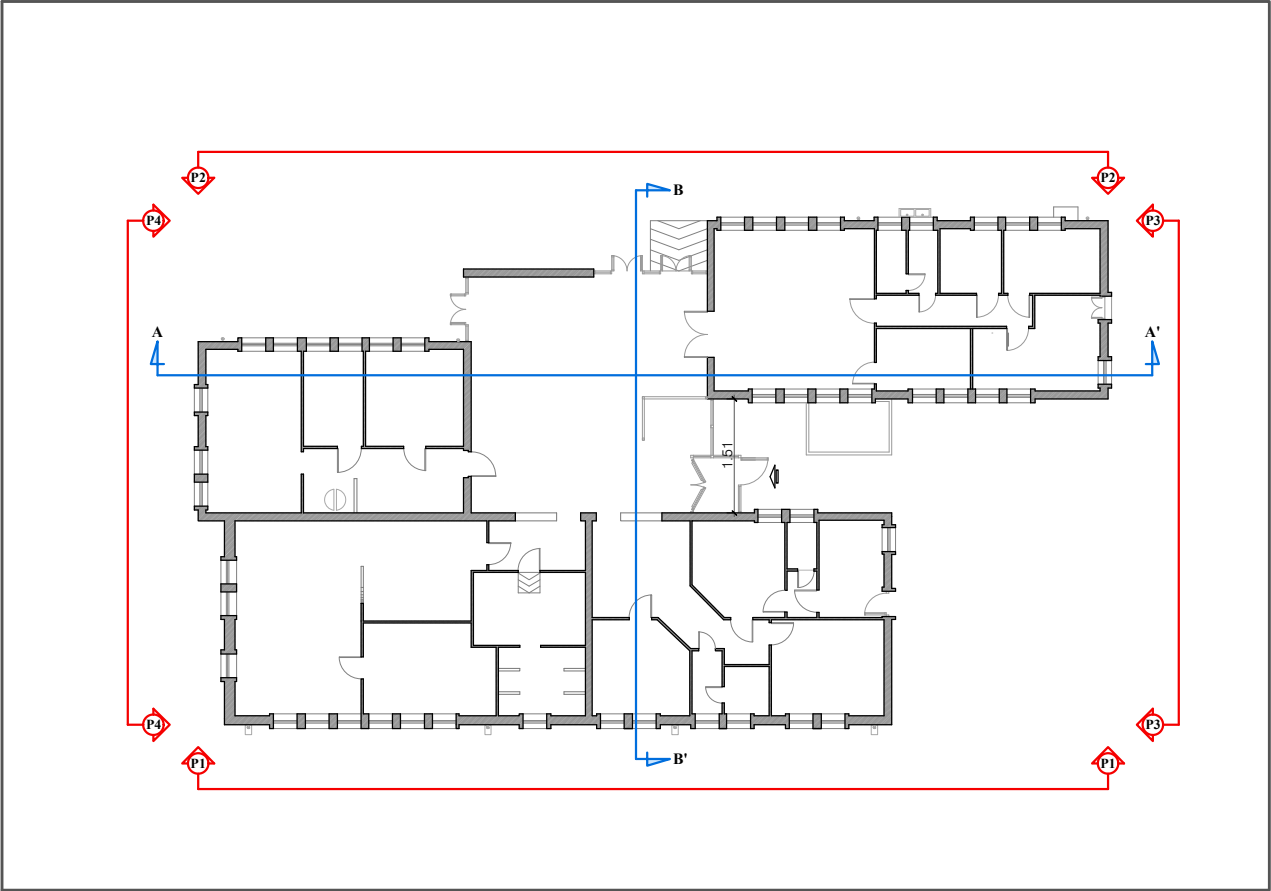


PROSPETTO [P1]

scala 1:100

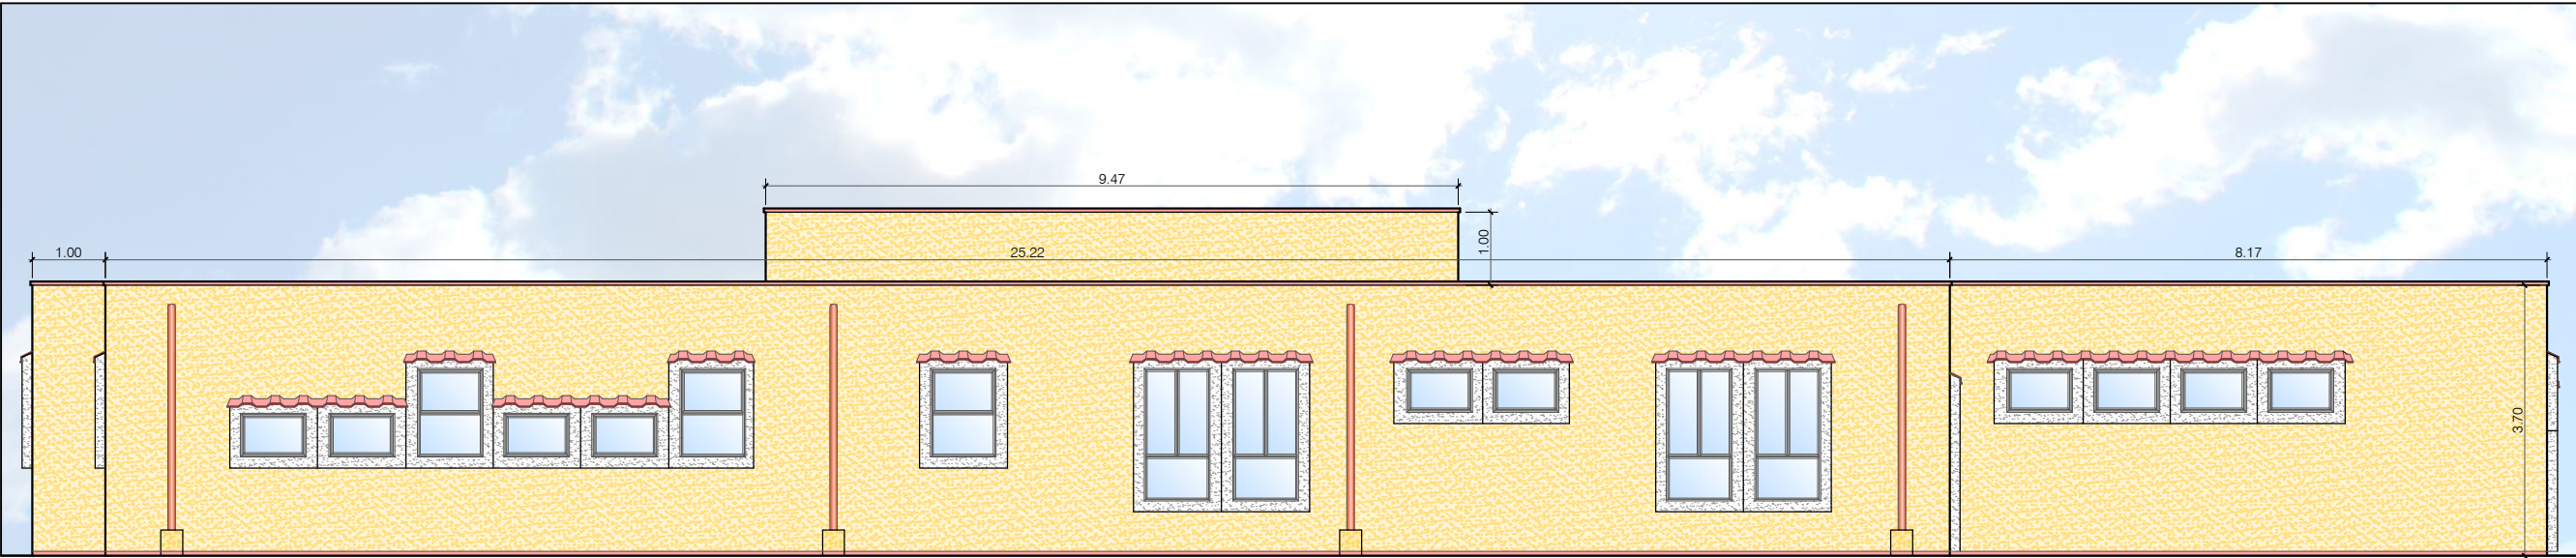

PROSPETTO [P2]

scala 1:100

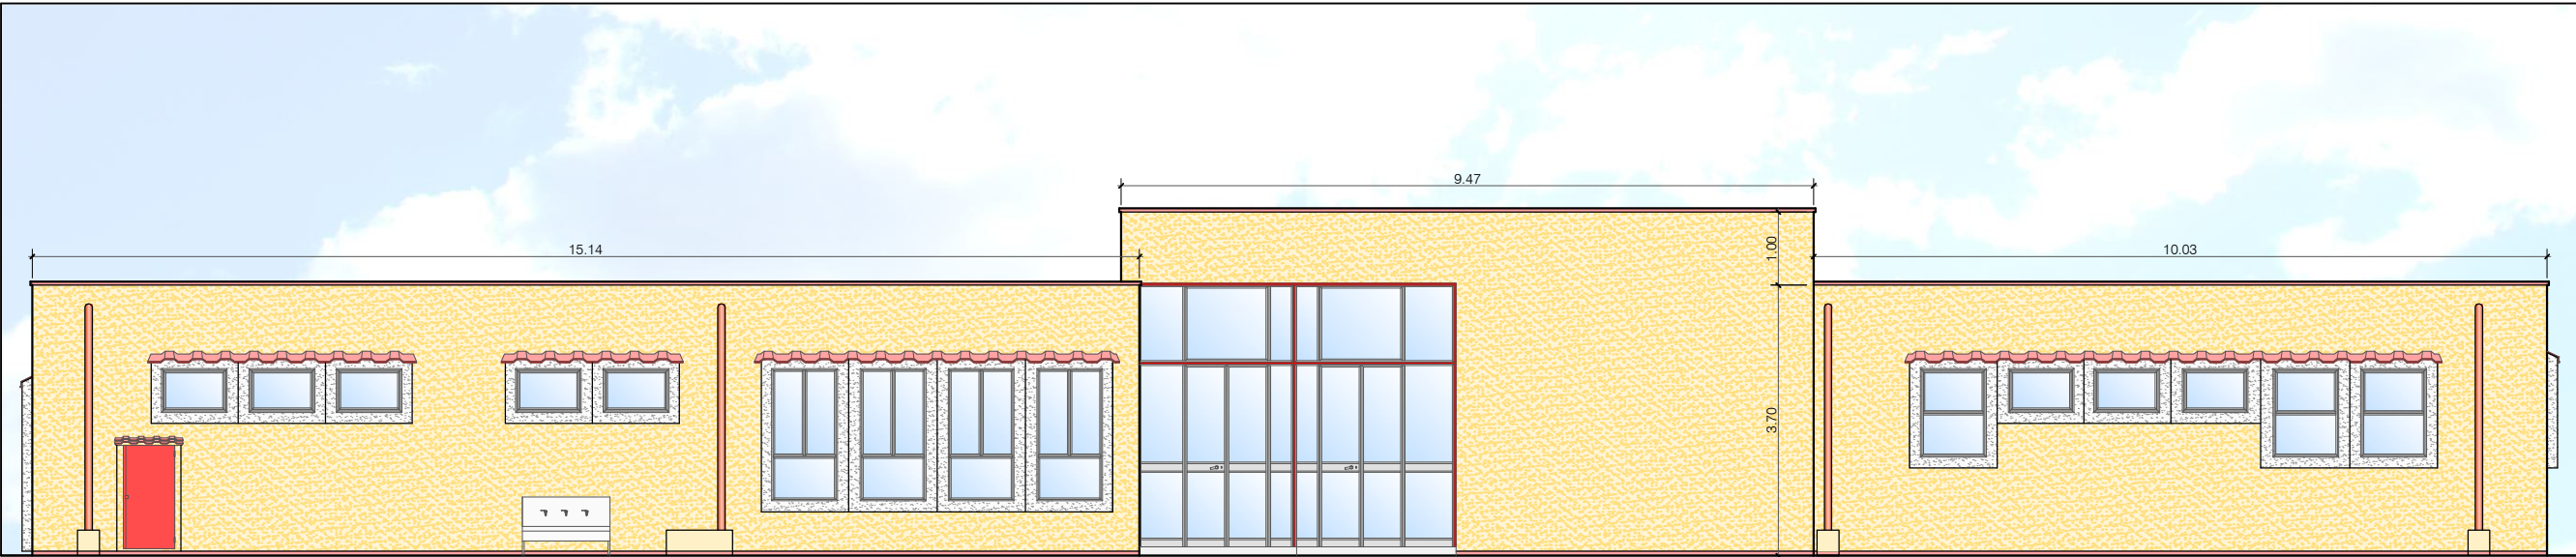


PROSPETTO [P3]

scala 1:100



PROSPETTO [P4]

scala 1:100

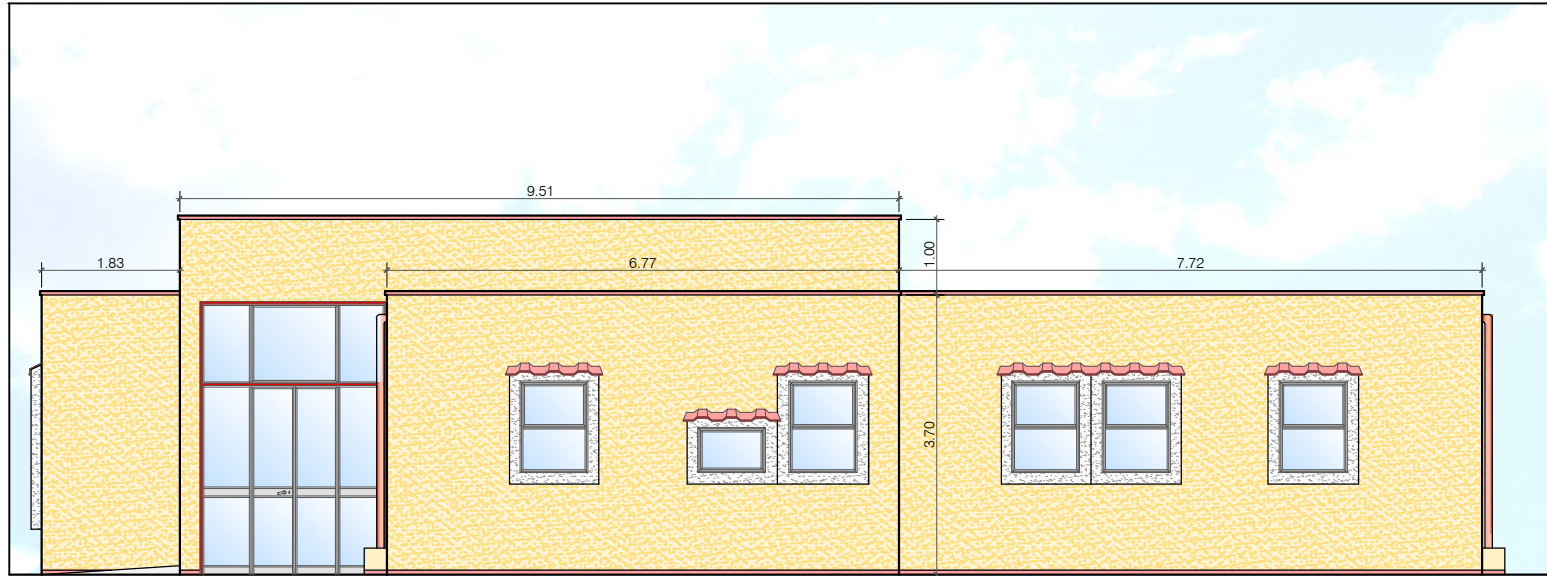

SEZIONE [A-A']

scala 1:100



SEZIONE [B-B']

scala 1:100

