



COMUNE DI PALERMO  
AREA DELLA PIANIFICAZIONE URBANISTICA  
STAFF CAPO AREA  
U.O. MARE E COSTA

PON METRO 2014/2020  
RIQUALIFICAZIONE ECOSOSTENIBILE DEL LUNGOMARE DI BARCARELLO  
CODICE LOCALE PA 6.14.9



PROGETTO DEFINITIVO  
AGGIORNAMENTO SETTEMBRE 2021

TAV.05a  
PLANIMETRIA DI RILIEVO - DISMISSIONI  
TRATTO 1 - SCALA 1:200


IL SINDACO: PROF. ON. LEOLUCA ORLANDO  
L'ASSESSORE: ARCH. MARIA PRESTIGIACOMO  
IL CAPO AREA: DOTT. SERGIO MANER  
IL P.U. P. ARCH. GIOVANNI SARTÀ

STAFF DEL R.U.P.: ARCH. GIUSEPPINA LUZZO, BIOLOGO CLAUDIO SEVERINO, D.SSA DANIELA GIORDANO  
COORDINATORE PROGETTAZIONE: ARCH. ACHILLE NATALE

GRUPPO DI PROGETTAZIONE: ESP. DI PROG. DIMITRIOS KATTOREAS, ESP. DI PROG. GIUSEPPE LAZZARA,  
ARCH. MARCANTONIO VIRGADAMO (COORD. SICUREZZA IN FASE DI PROGETTAZIONE)

## LEGENDA

- Dividente demaniale
- Superficie interessata da intervento antropico
- Superficie vegetata
- Dismissione manto stradale
- Dismissione marciapiede
- Dismissione calcestruzzo
- Rimozione pietrame

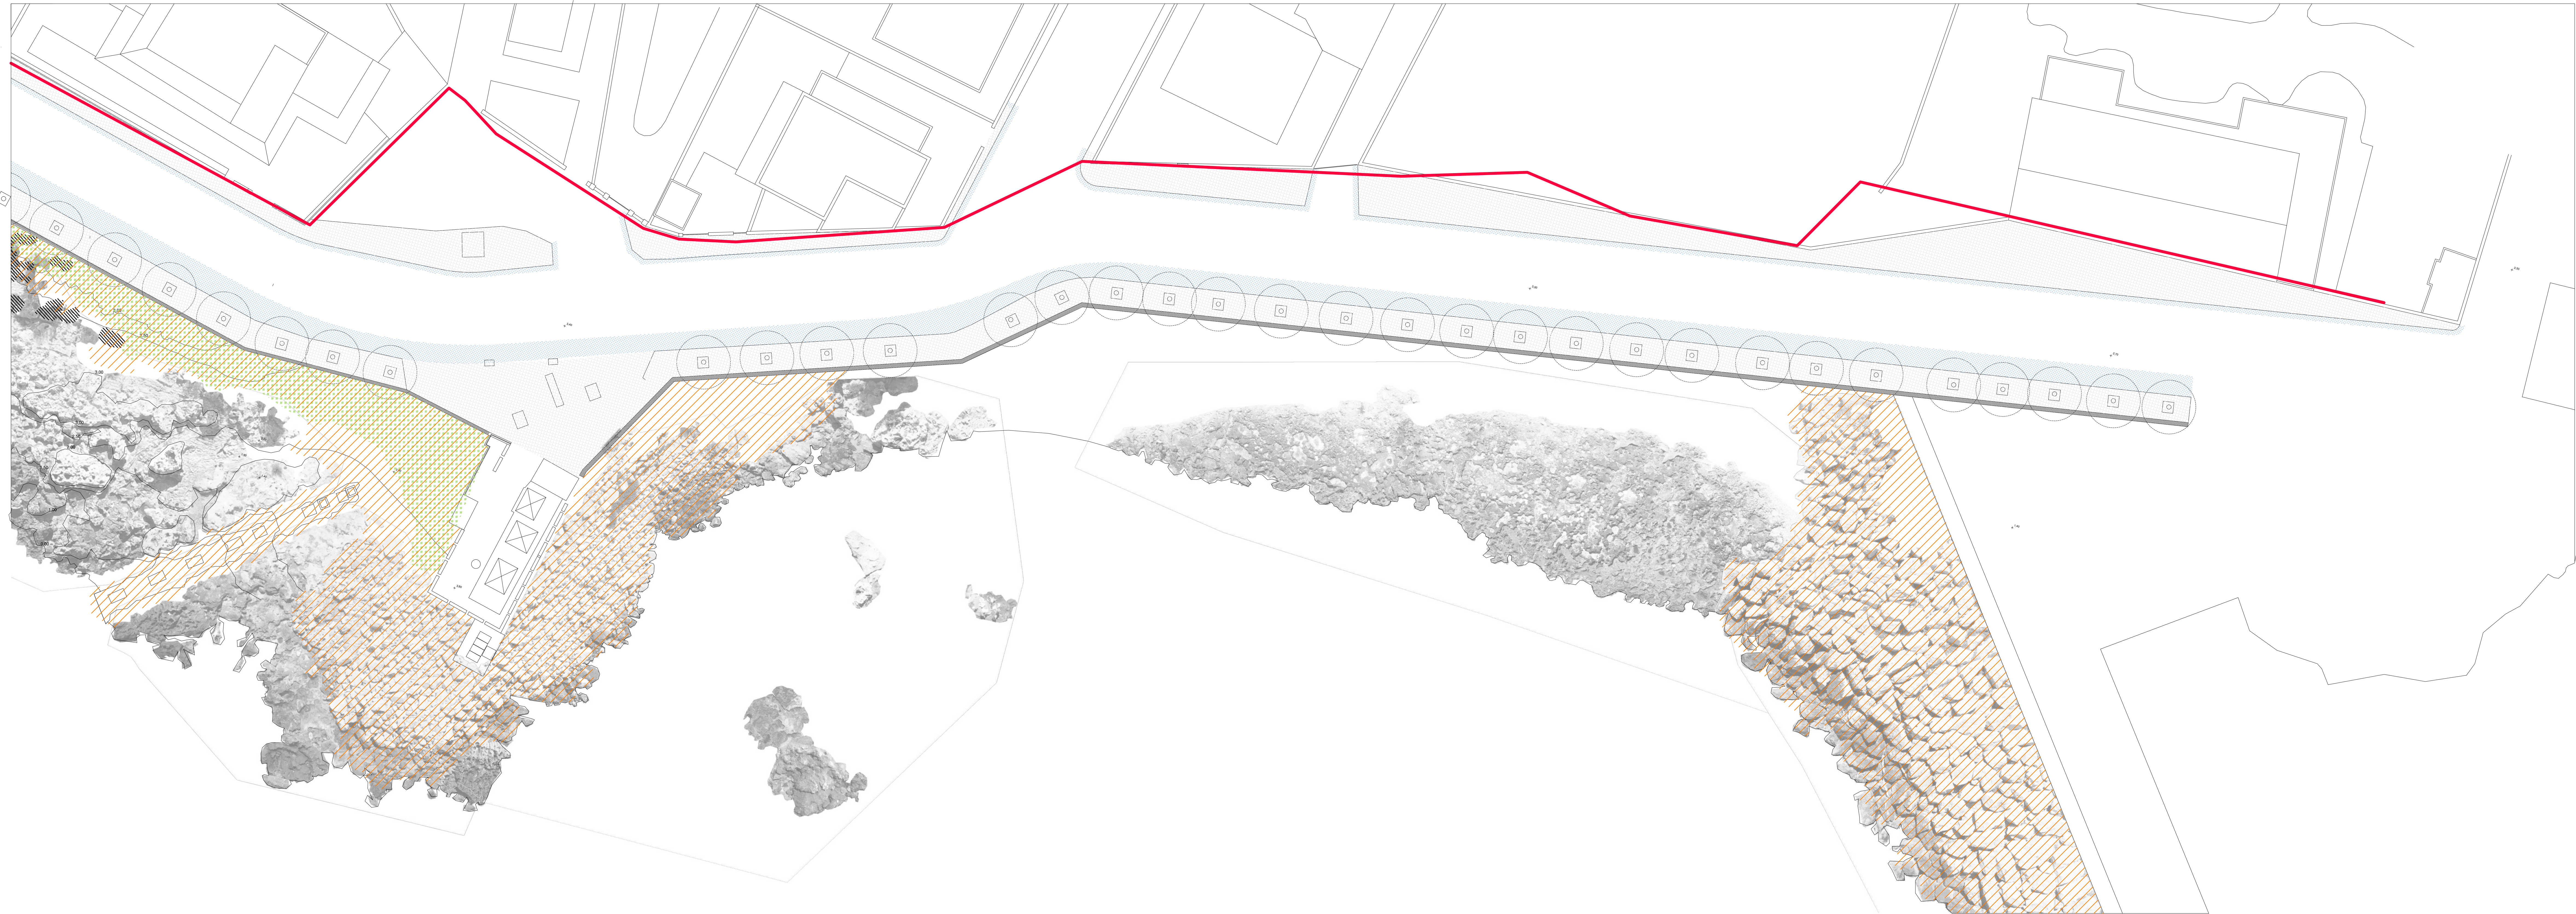





COMUNE DI PALERMO  
AREA DELLA PIANIFICAZIONE URBANISTICA  
STAFF CAPO AREA  
U.O. MARE E COSTA

PON METRO 2014/2020  
RIQUALIFICAZIONE ECOSOSTENIBILE DEL LUNGOMARE DI BARCARELLO  
CODICE LOCALE PA 6.14.9



PROGETTO DEFINITIVO  
AGGIORNAMENTO SETTEMBRE 2021

TAV.05.b  
PLANIMETRIA DI RILIEVO - DISMISSIONI  
TRATTO 2 - SCALA 1:200

IL SINDACO: PROF. ON. LEOLUCA ORLANDO  
L'ASSESSORE: ARCH. MARIA PRESTIGIACOMO  
IL CAPO AREA: DOTT. SERGIO MANIERI  
IL P.U. P. ARCH. GIOVANNI SABA

STAFF DEL R.U.P.: ARCH. GIUSEPPINA LUZZO, BIOLOGO CLAUDIO SEVERINO, D.SSA DANIELA GIORGIO  
COORDINATORE PROGETTAZIONE: ARCH. ACHILLENTALÀ

GRUPPO DI PROGETTAZIONE: ESP. DI PROG. DIMITRIOS KATTOREAS, ESP. DI PROG. GIUSEPPE LAZZARA,  
ARCH. MARCANTONIO VIRGADAMO (COORD. SICUREZZA IN FASE DI PROGETTAZIONE)

