




PROGETTO DEFINITIVO
AGGIORNAMENTO SETTEMBRE 2021

TAV.06.c
PLANIMETRIA DI PROGETTO
TRATTO 3 - SCALA 1:200

IL SINDACO: PROF. ON. LEO LUCA ORLANDO
L'ASSESSORE: ARCH. MARIA PRESTIGIACOMO
IL CAPO AREA: DOTT. SERGIO MANERI
IL R.U.P.: P. ARCH. GIOVANNI SARTÀ

STAFF DEL R.U.P.: ARCH. GIUSEPPINA LUZZO, BIOLOGO CLAUDIO SEVERINO, D.SSA DANIELA GIORDANO
COORDINATORE PROGETTAZIONE: ARCH. ACHILLE MATA

GRUPPO DI PROGETTAZIONE: ESP. DI PROG. DIMITRIOS KATSIKIS, ESP. DI PROG. GIUSEPPE LAZZARA,
ARCH. MARCONTO VIGGIANO (COORD. SICUREZZA IN FASE DI PROGETTAZIONE)

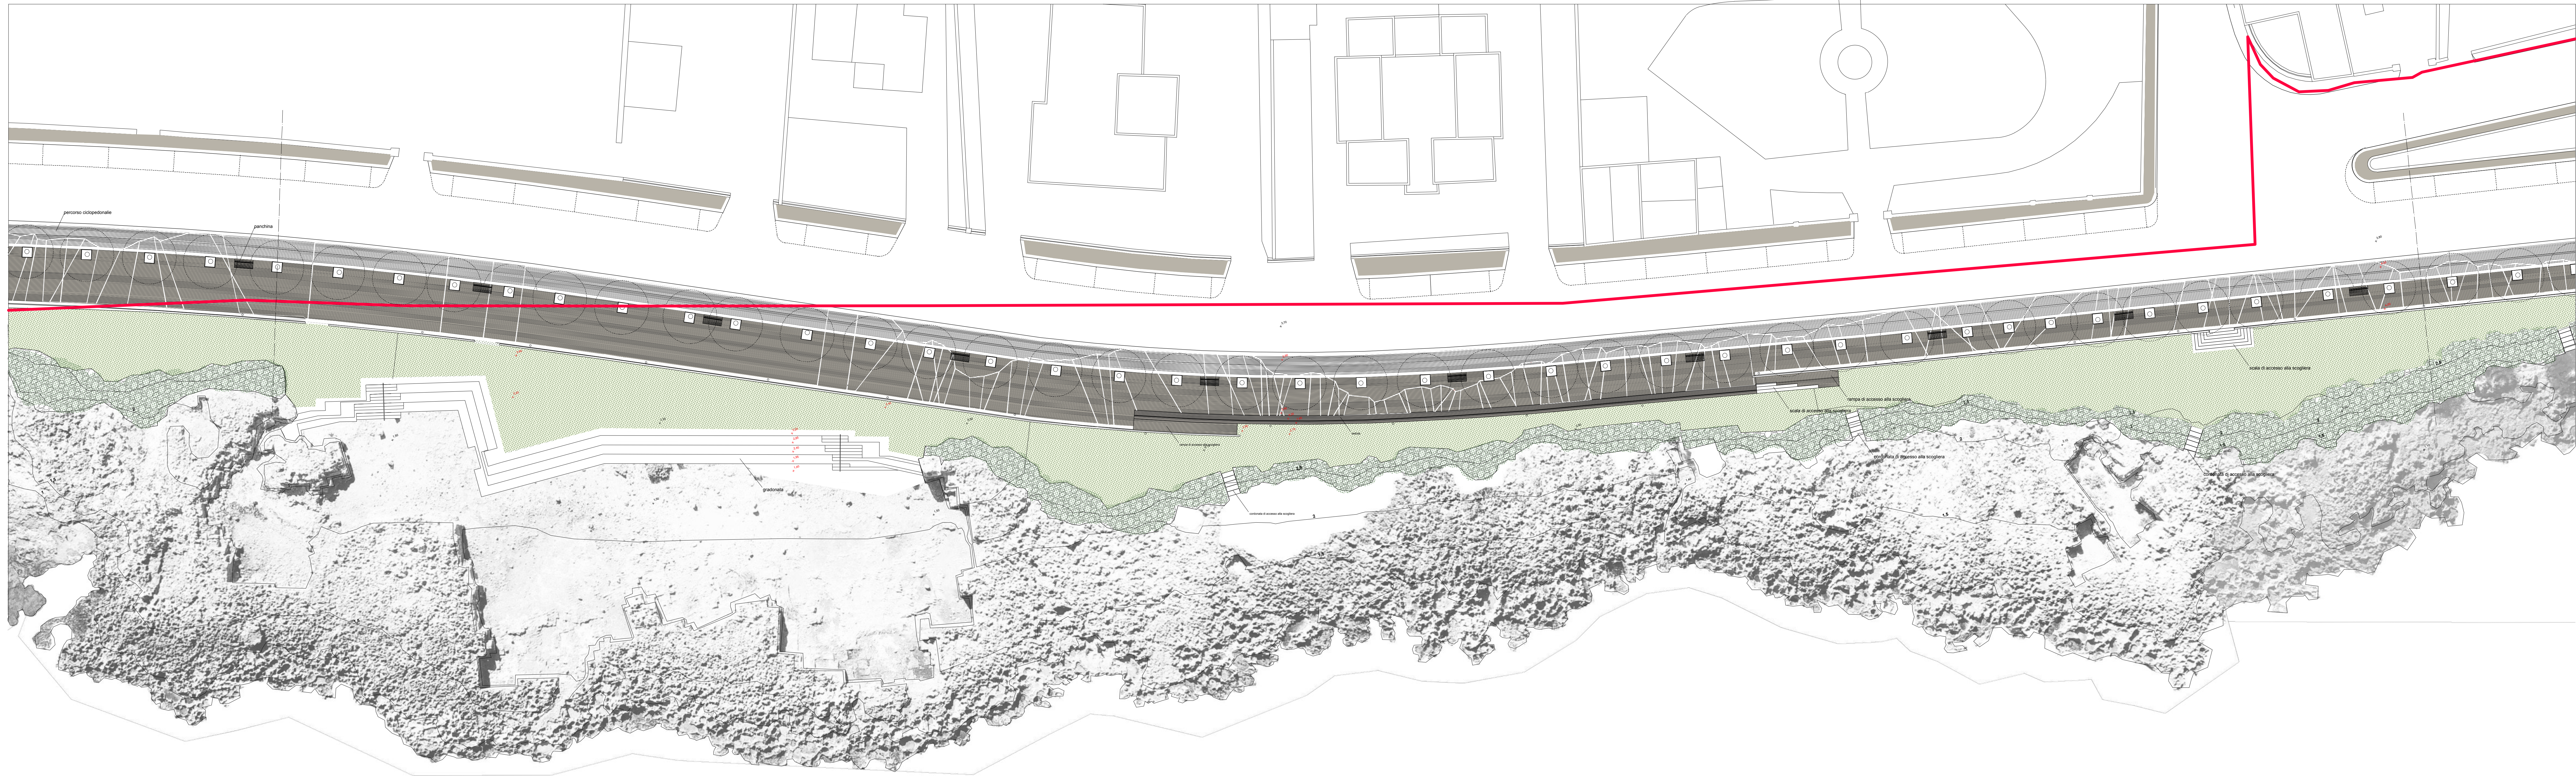

LEGENDA

- Dividente demaniale
- Marciapiede in conglomerato cementizio dreante ecologico pigmentato e bisellato
- Percorso ciclopedonale in conglomerato cementizio dreante ecologico pigmentato e bisellato
- Sistemazione a verde delle superfici interessate da interventi antropici Parte pianeggiante
- Sistemazione a verde delle superfici interessate da interventi antropici Parte in pendio




PROGETTO DEFINITIVO
AGGIORNAMENTO SETTEMBRE 2021
TAV.06.d
PLANIMETRIA DI PROGETTO
TRATTO 4 - SCALA 1:200

IL SINDACO: PROF. ON. LEOLUCA ORLANDO
L'ASSESSORE: ARCH. MARIA PRESTIGIACOMO
IL CAPO AREA: DOTT. SERGIO MANERI
IL R.U.P.: P. ARCH. GIOVANNI SARTÀ

STAFF DEL R.U.P.: ARCH. GIUSEPPINA LUZZO, BIOLOGO CLAUDIO SEVERINO, D.SSA DANIELA GIORDANO
COORDINATORE PROGETTAZIONE: ARCH. ACHILLE MATALE

GRUPPO DI PROGETTAZIONE: ESP. DI PROG. DIMITRIOS KATSIKEAS, ESP. DI PROG. GIUSEPPE LAZZARA,
ARCH. MARCANTONIO VIRGADAMO (COORD. SICUREZZA IN FASE DI PROGETTAZIONE)

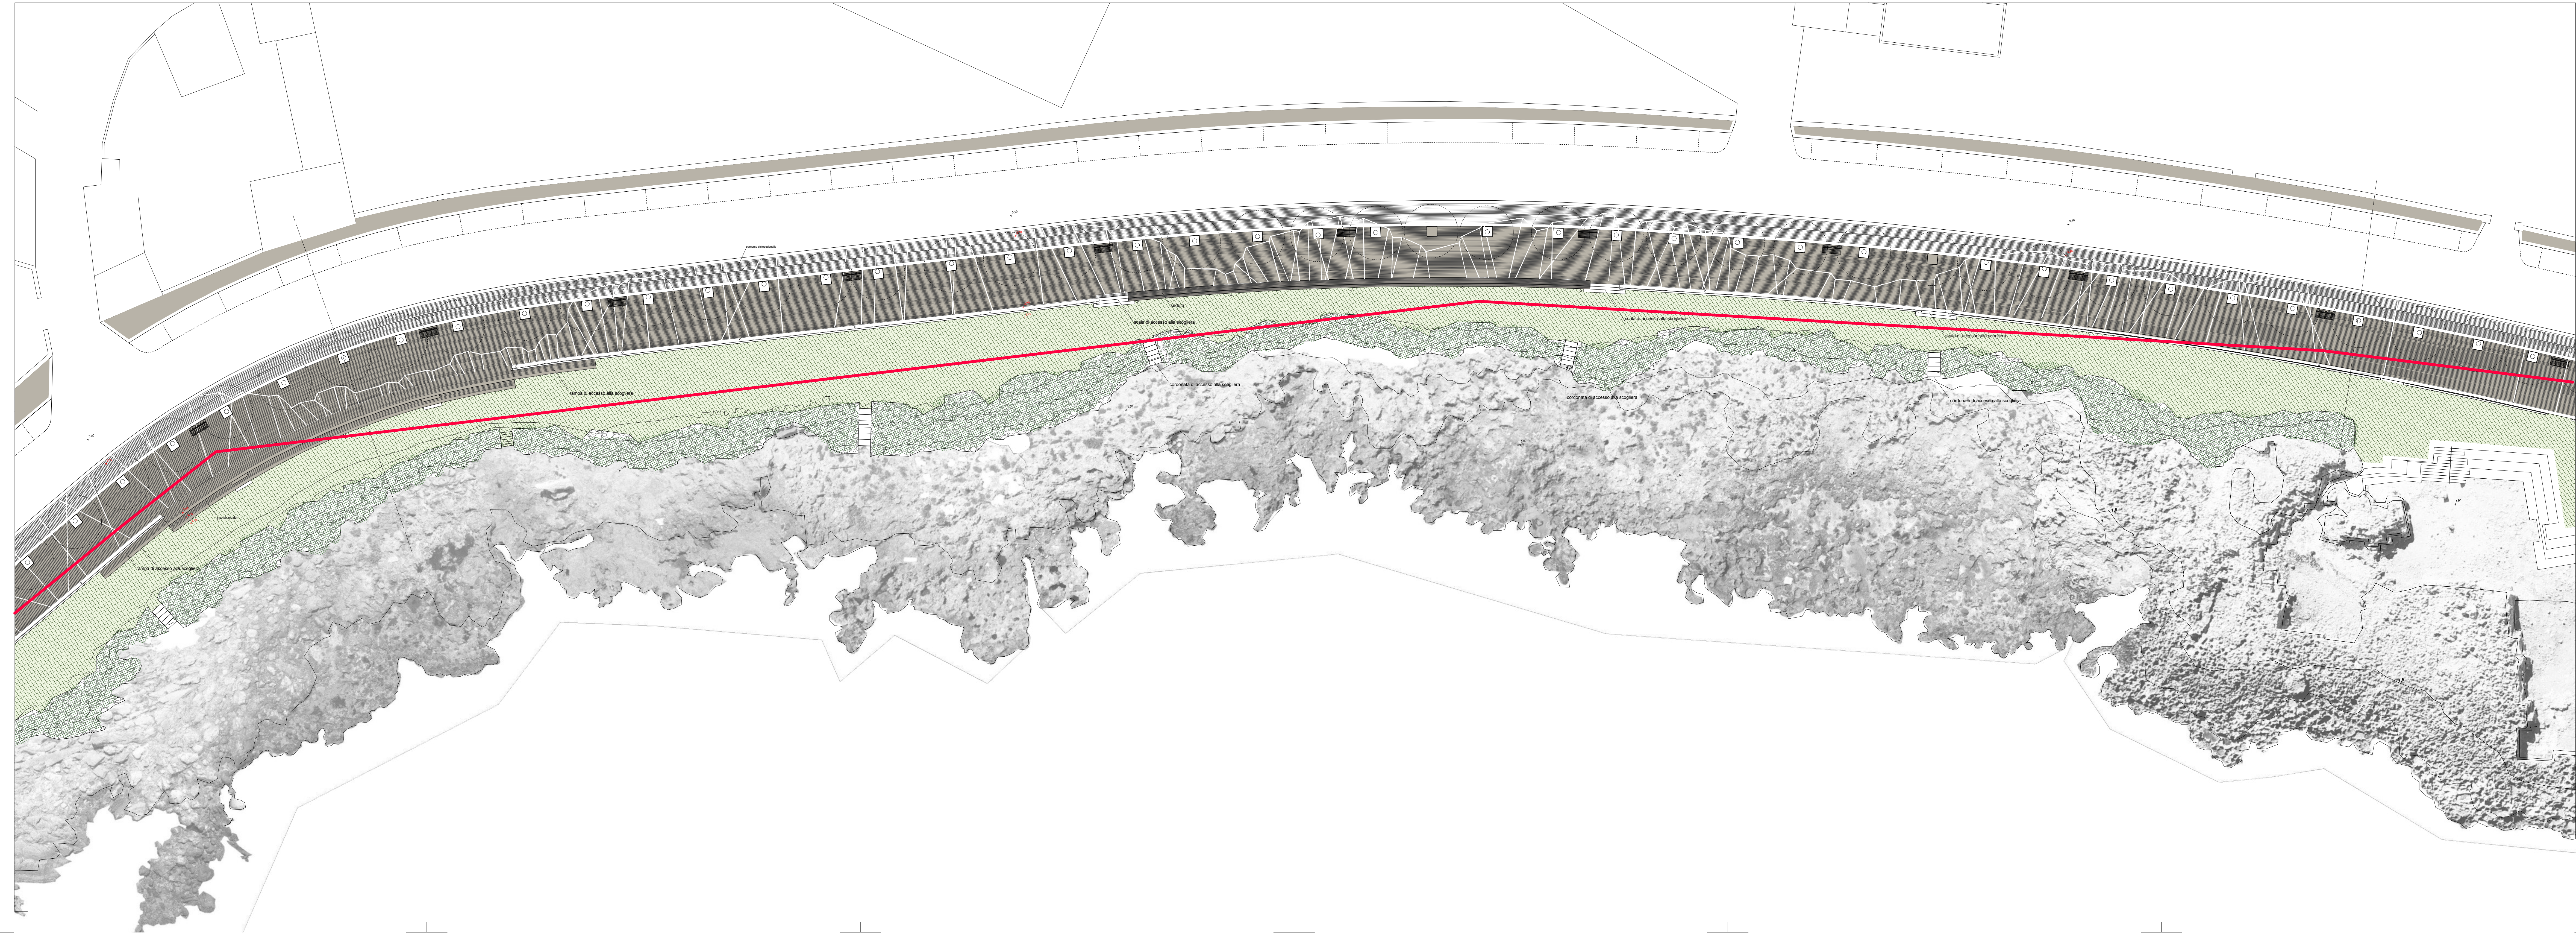

LEGENDA

- Dividente demaniale
- Marciapiede in conglomerato cementizio dreante ecologico pigmentato e bisellato
- Percorso ciclopedonale in conglomerato cementizio dreante ecologico pigmentato e bisellato
- Sistemazione a verde delle superfici interessate da interventi antropici
Parte pianeggiante
- Sistemazione a verde delle superfici interessate da interventi antropici
Parte in pendio