
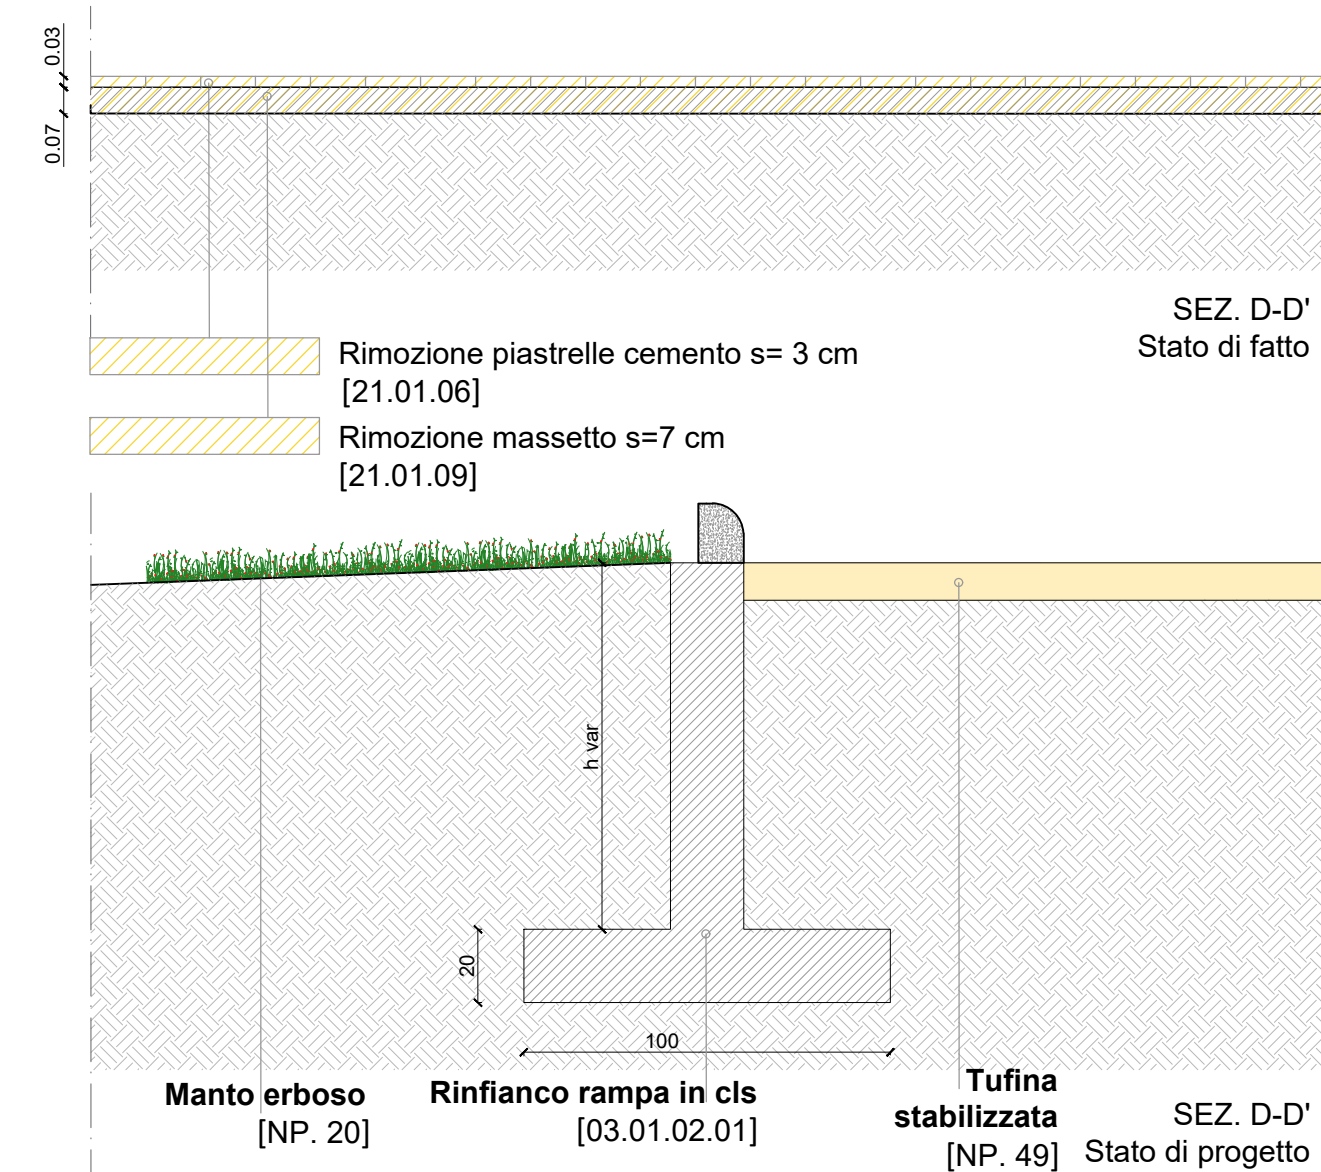
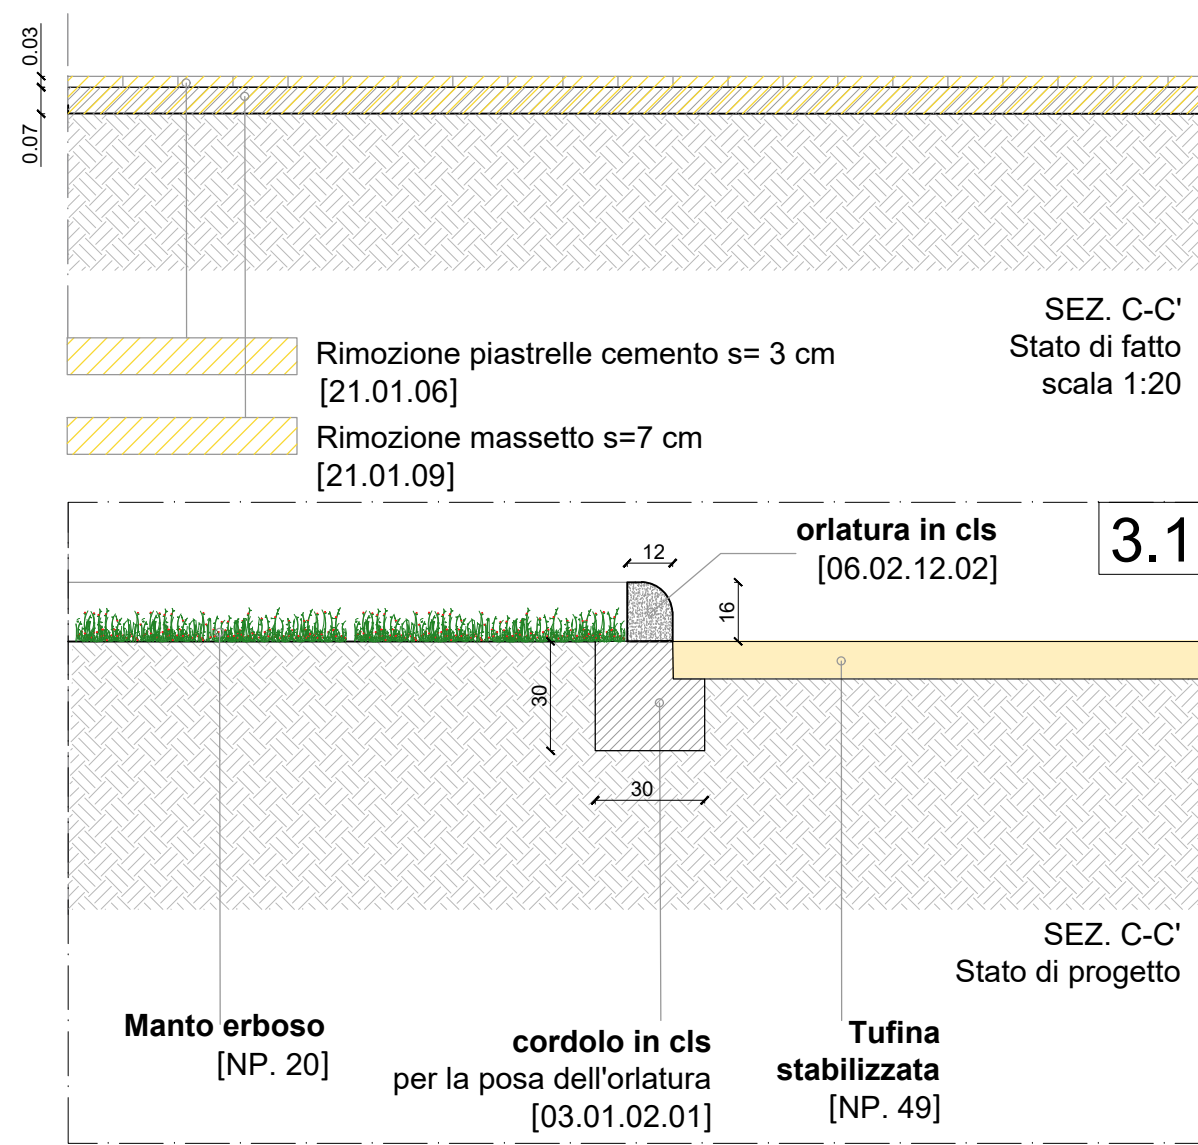
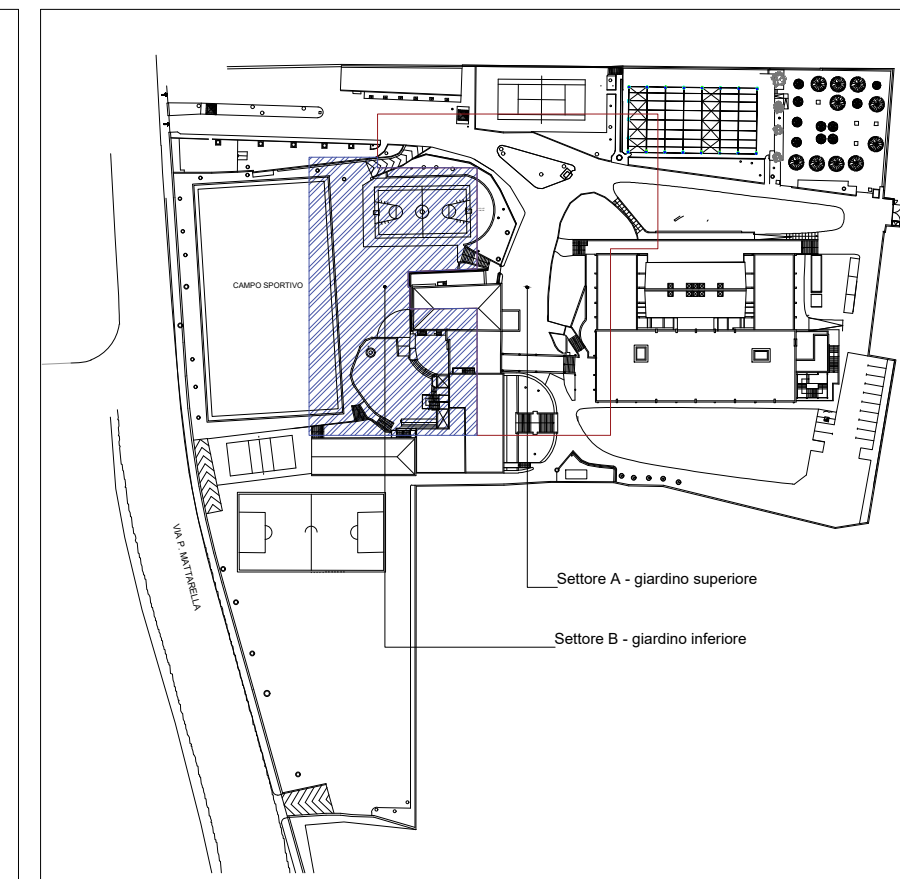
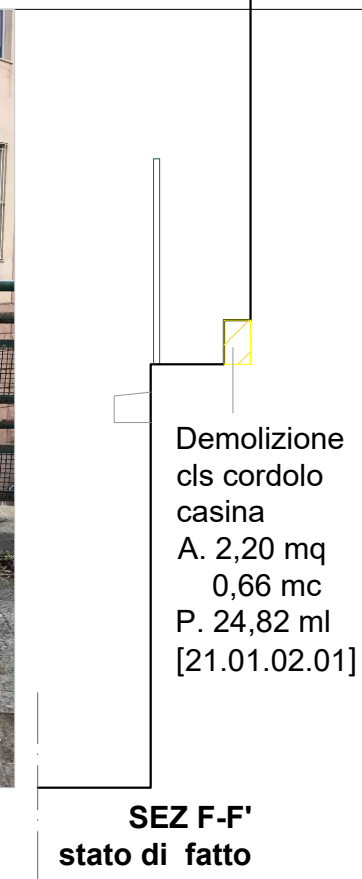
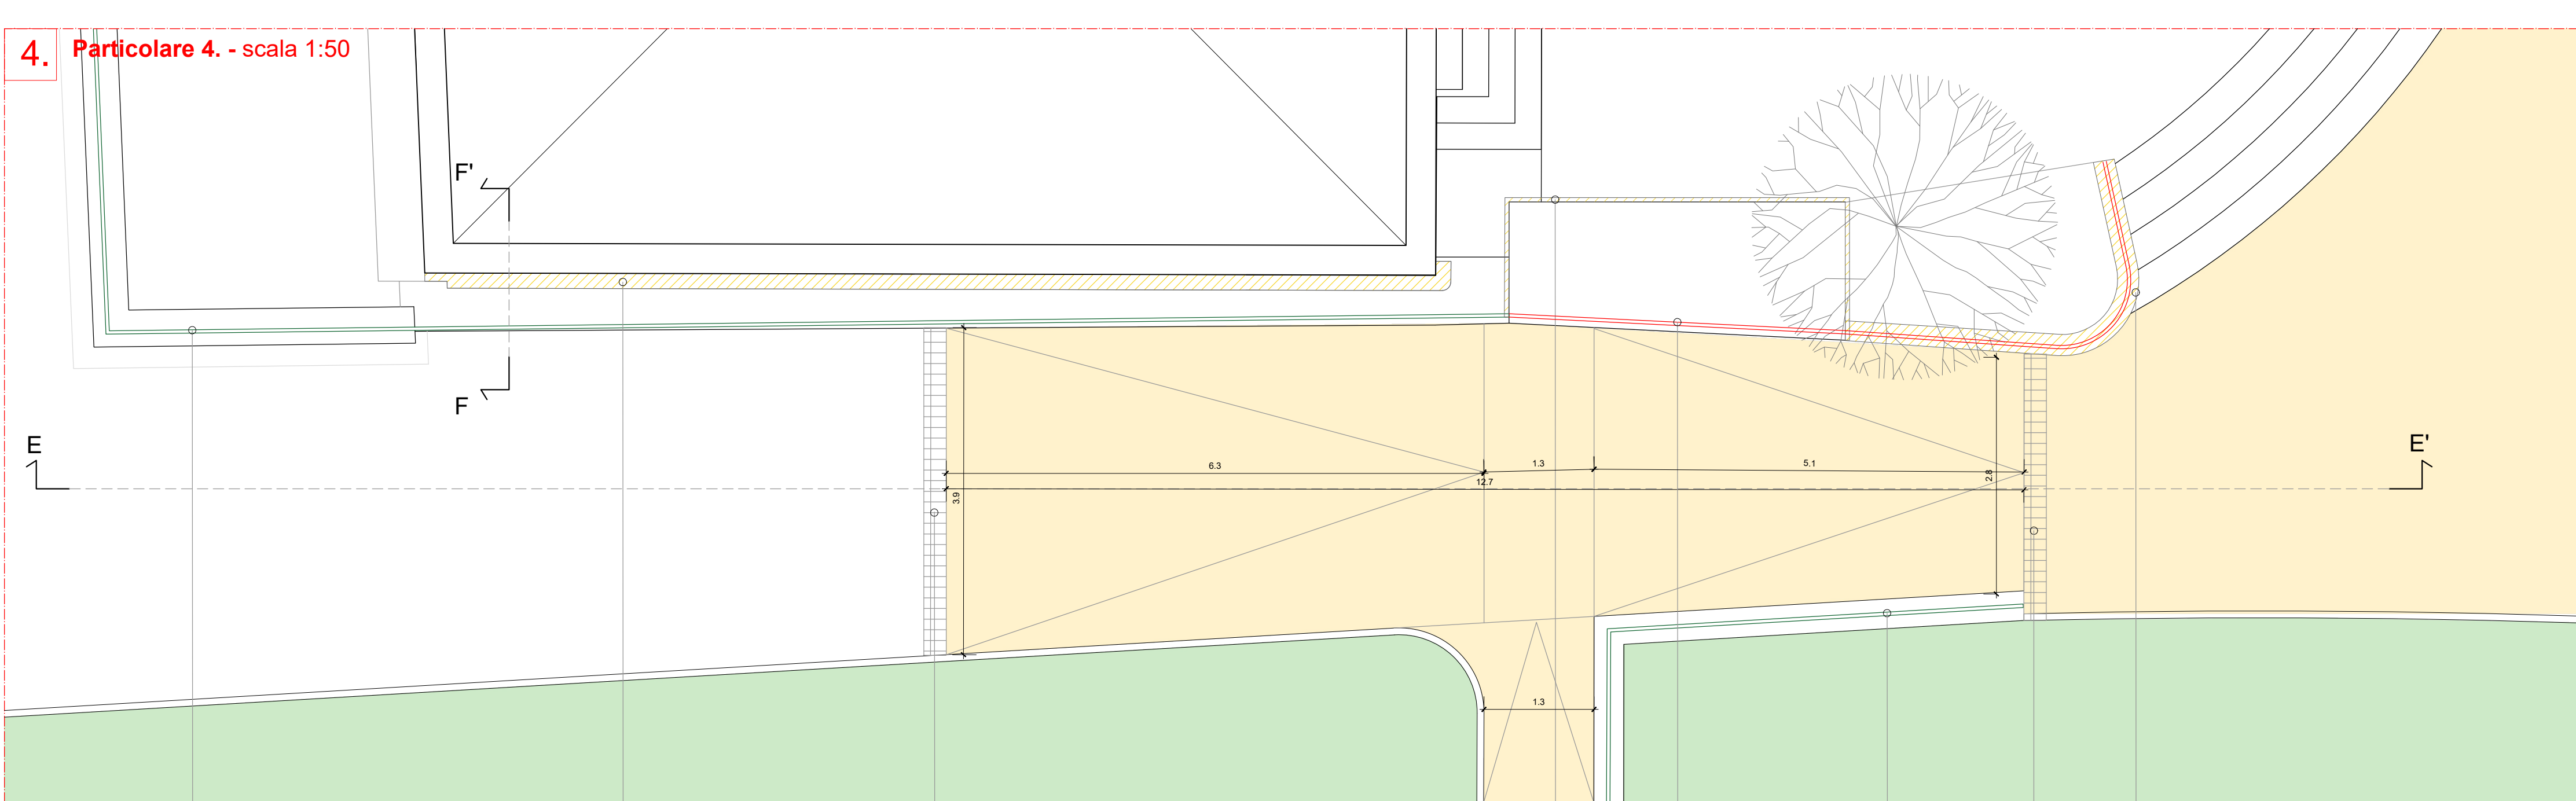


### Settore B - Planimetria stato di progetto - scala 1:200

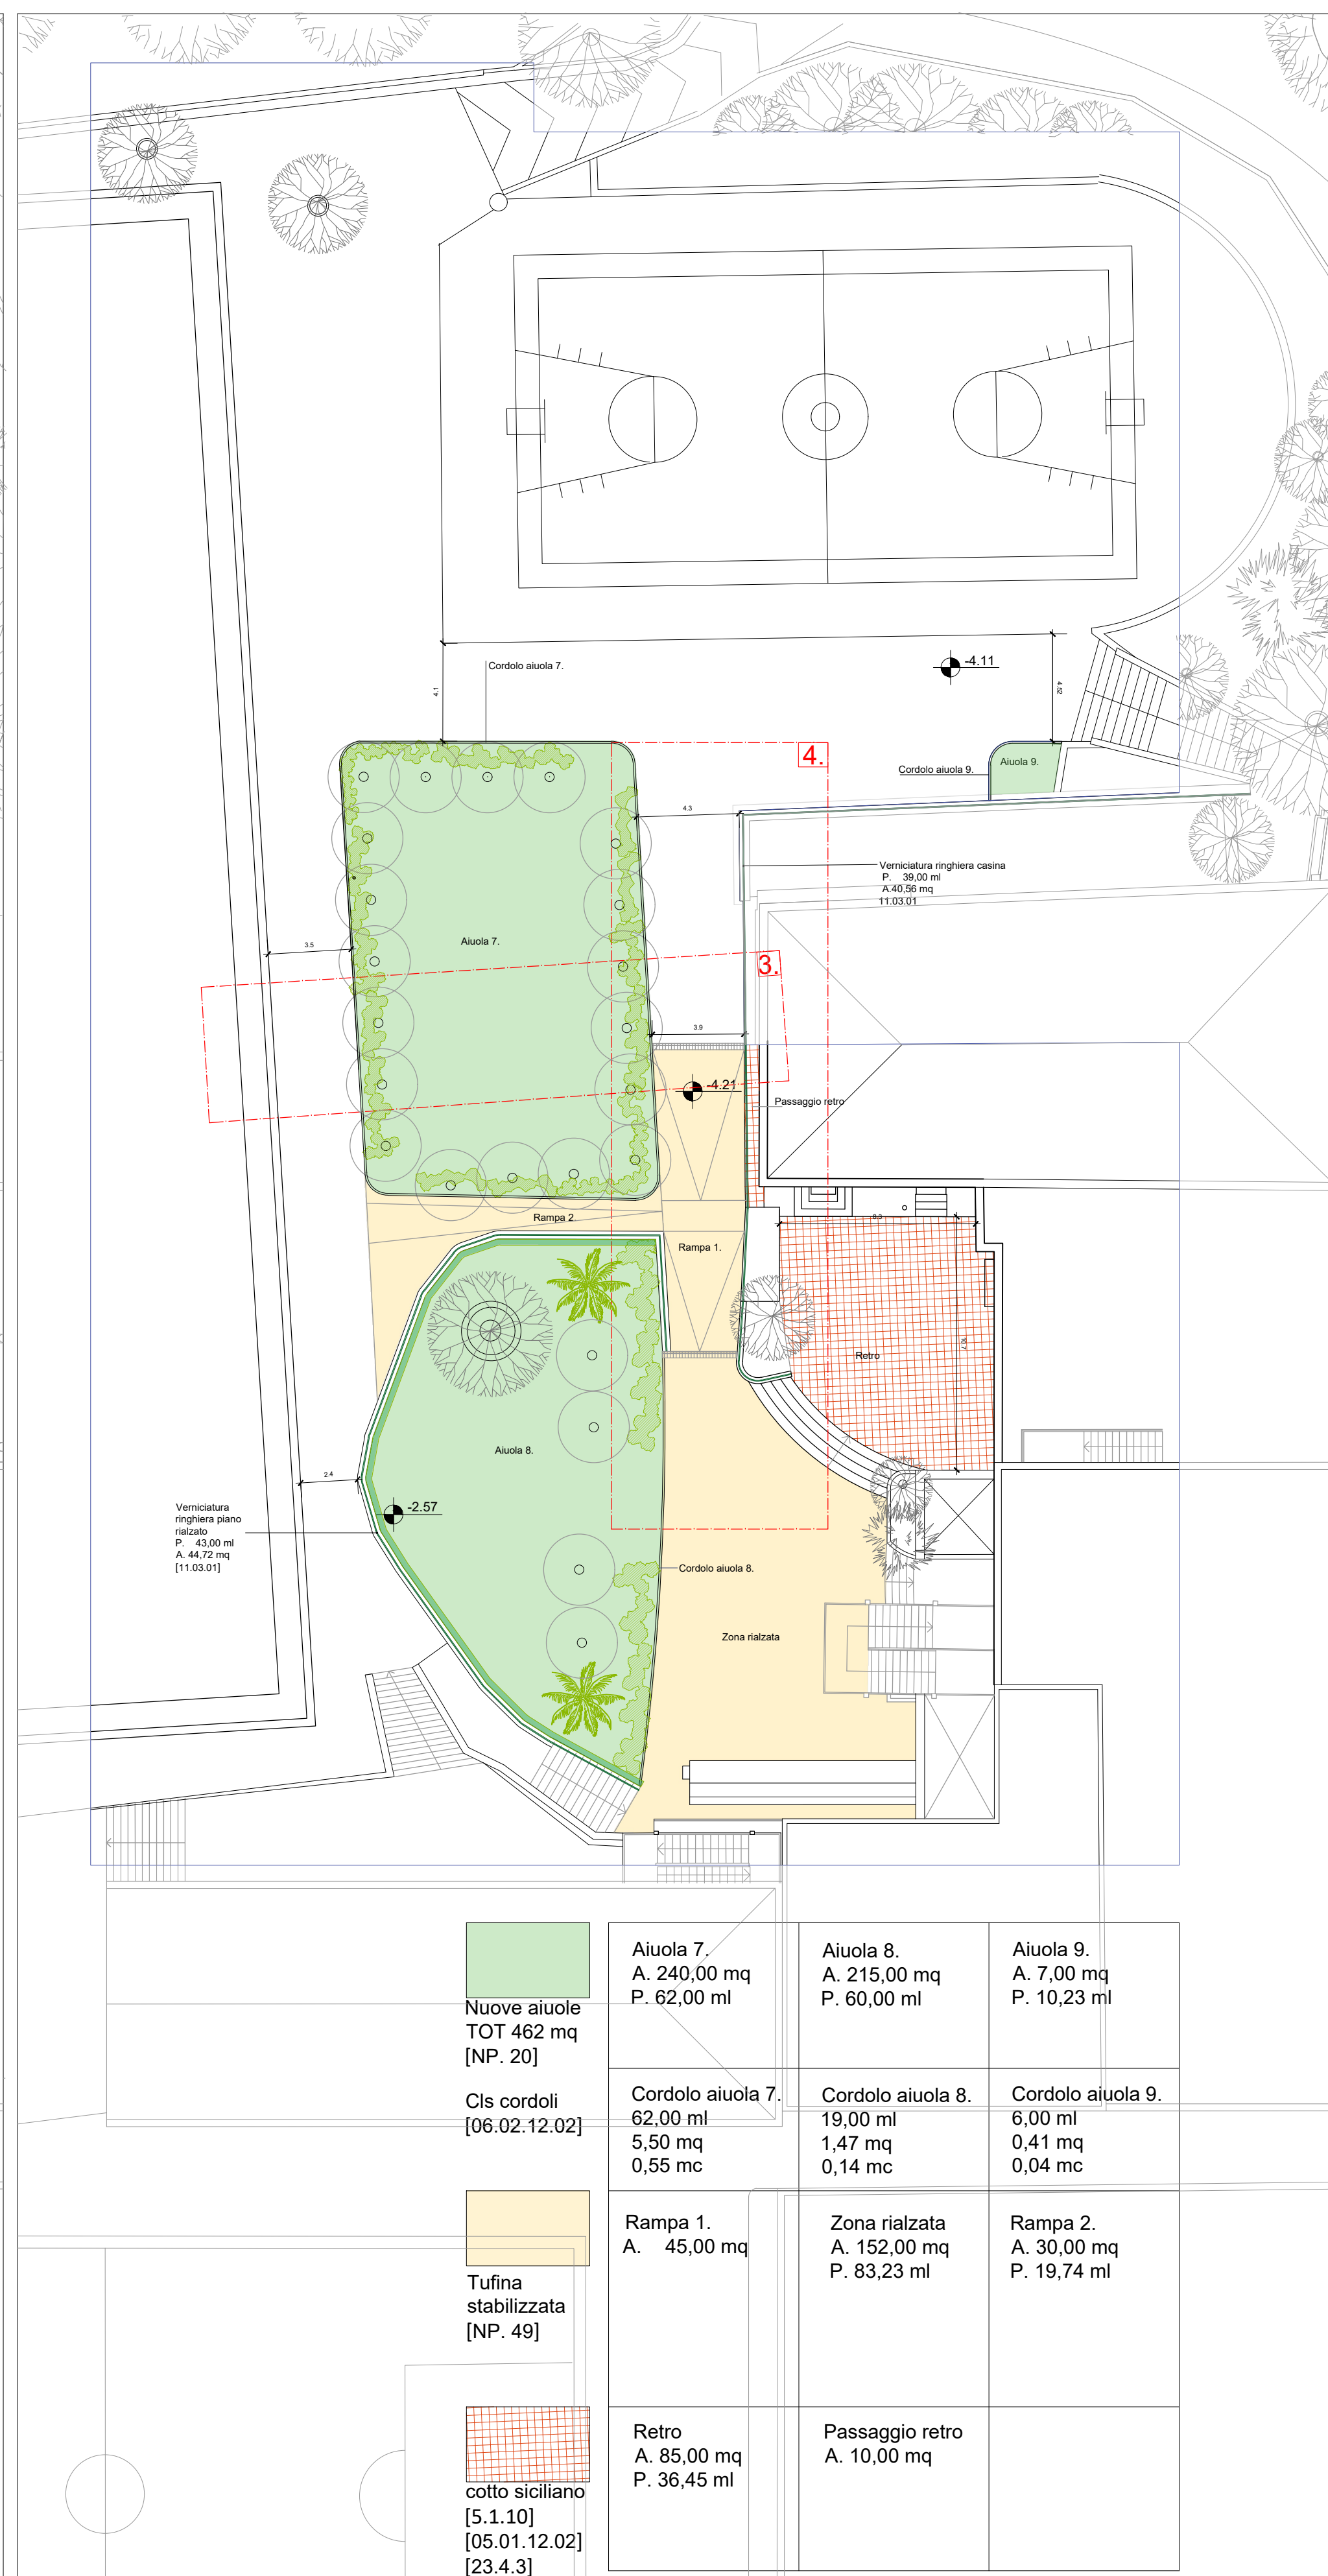

<h1 style="margin: 0;">Comune di Palermo</h1>			
<p>Progetto di Restauro e Risanamento Conservativo di Villa Lisetta interna all'Istituto Gonzaga di Palermo in via Piersanti Mattarella, 38/42</p>			
			
<p>Elaborato: ESECUTIVO</p> <h2 style="margin: 0;">Giardini - Settore B - giardino inferiore</h2>			
<p><b>Tavola:</b></p> <div style="text-align: center; font-size: 48px; font-weight: bold; margin: 20px 0;">04</div> <p><b>Scala:</b></p> <p style="text-align: center; margin: 10px 0;">varie</p> <p><b>Data:</b></p> <p style="text-align: center; margin: 10px 0;">10/01/2018</p> <p><b>Gruppo di progettazione:</b>  Ing. Paolo Gervasi  Ing. Daniele Gervasi  Ing. Maurizio Migliorino  Arch. Lavinia Romano  Arch. Ornella Correnti  Dott. Arch. Giulia Lupo</p>	<p><b>I Progettisti:</b>  Ing. Paolo Gervasi</p> <p style="margin-top: 40px;">Ing. Daniele Gervasi</p> <p style="margin-top: 40px;">Ing. Maurizio Migliorino</p> <p style="margin-top: 40px;">Arch. Lavinia Romano</p> <p style="margin-top: 40px;">Arch. Ornella Correnti</p>	<p><b>Il Committente:</b>  Casa della Compagnia di Gesù  detta Collegio Gonzaga</p>	
<div style="display: flex; justify-content: space-between; align-items: center;"> <div style="font-size: 8px;">             Napoli - Palermo - Roma - Torino              Via Francesco Saverio 4 - Palermo              Telefono 091 5075496              Fax 091 5075498 </div> <div style="text-align: center;">  </div> </div>			